


# PEHD potrubí DN 100

## uložení pod hladinou podzemní vody

Měřítko 1 : 20

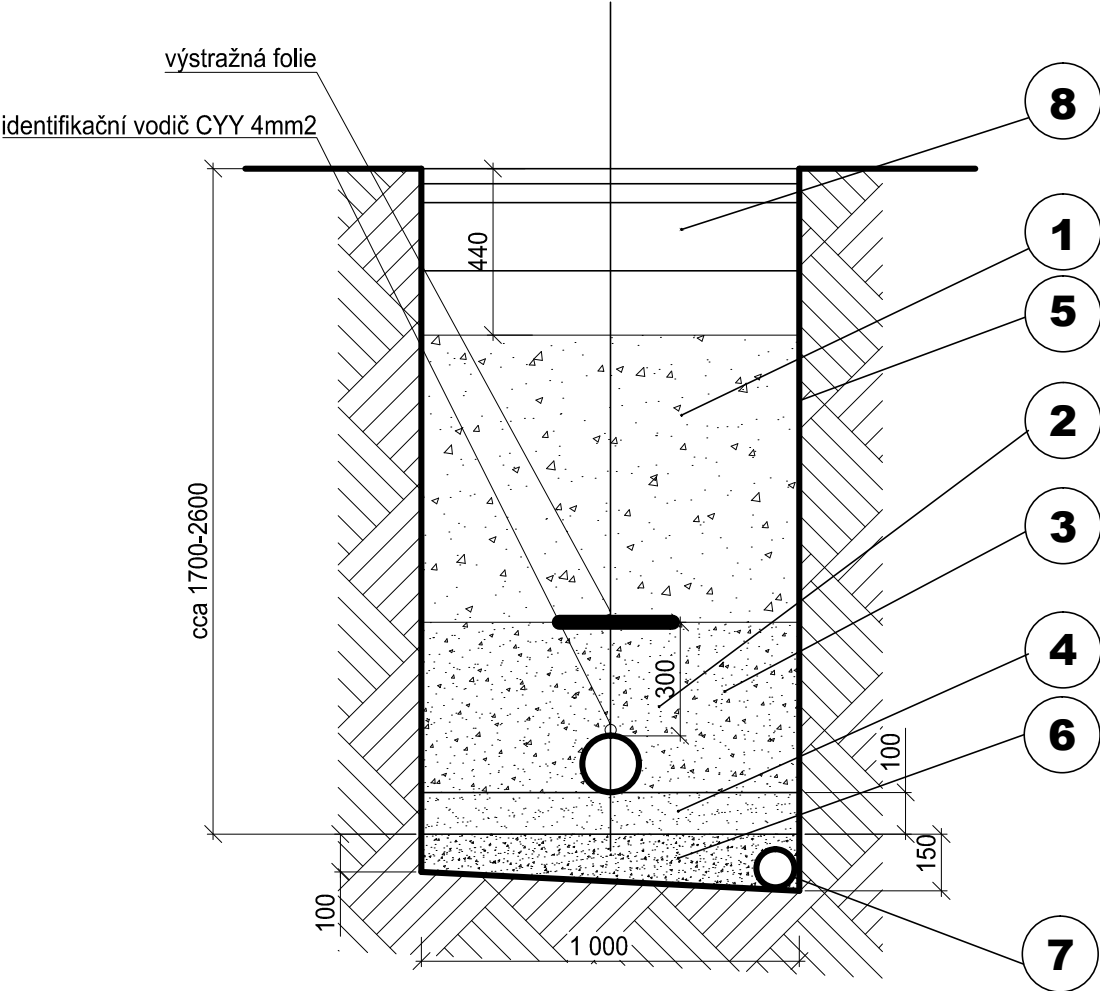

### Legenda

| Pol. | Popis                                                     |
|------|-----------------------------------------------------------|
| 1    | Zhutněný zásyp neseдавou zeminou                          |
| 2    | Vodovodní potrubí DN 100<br>PEHD 110/10,0, SDR 11, PE 100 |
| 3    | Obsyp potrubí<br>štěrkopískem                             |
| 4    | Podsyp potrubí<br>písek                                   |
| 5    | Pažení city boxy<br>typ dle IG průzkumu                   |
| 6    | Drenážní štěrk - kačírek                                  |
| 7    | Drenážní trubka DN 100                                    |
| 8    | obnova stáv.povrchu                                       |

pozn. Vzhledem k souběhu s potrubím splaškové kanalizace je ukládání do společného výkopu na zvážení dodavatele stavby.

|                                                                   |                                            |             |                |
|-------------------------------------------------------------------|--------------------------------------------|-------------|----------------|
| Investor: Město Lysá nad Labem<br>Husovo nám. 23, 289 22 Lysá n/L | Odpovědný projektant: Ing. Vítězslav Hansl | Stupeň: DPS | Datum: 01/2017 |
| Název díla: BYŠIČKY – KANALIZACE SPLAŠKOVÁ TLAKOVÁ A VODOVOD      |                                            |             |                |
| Název části díla: VODOVOD                                         |                                            |             | D.2.2          |
| Název přílohy: VZOROVÝ ŘEZ ULOŽENÍ POTRUBÍ                        |                                            | 011         | Měřítko: 1:20  |