

KATASTRY

VZDÁL. OBJEKTŮ A VRCHOL. BODŮ

OZNAČENÍ VRCHOLOVÝCH BODŮ

dle tabulky
NP

VS

MĚŘÍTKA 1:200/100

LEGENDA TYPŮ ČAR
PŮVODNÍ TERÉN


VODOVODNÍ PŘÍPOJKA

KÓTA DNA POTRUBÍ


KÓTA PŮVODNÍHO TERÉNU

SROVNÁVACÍ ROVINA

STANIČENÍ [km/m]
DN[mm]–MATERIÁL–DÉLKA[m]
SKLON[?]-DÉLKA[m]
ULOŽENÍ

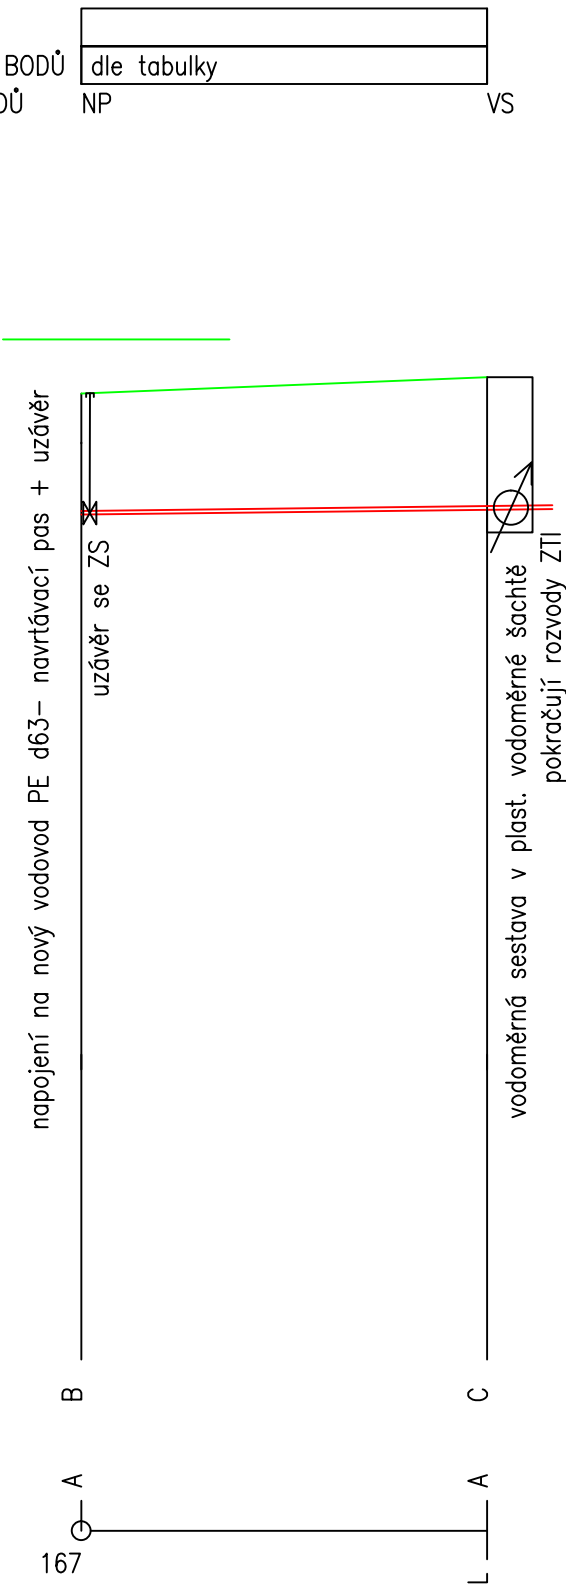

VZOROVÉ KLADEČSKÉ SCHÉMA VODOVODNÍ PŘÍPOJKY

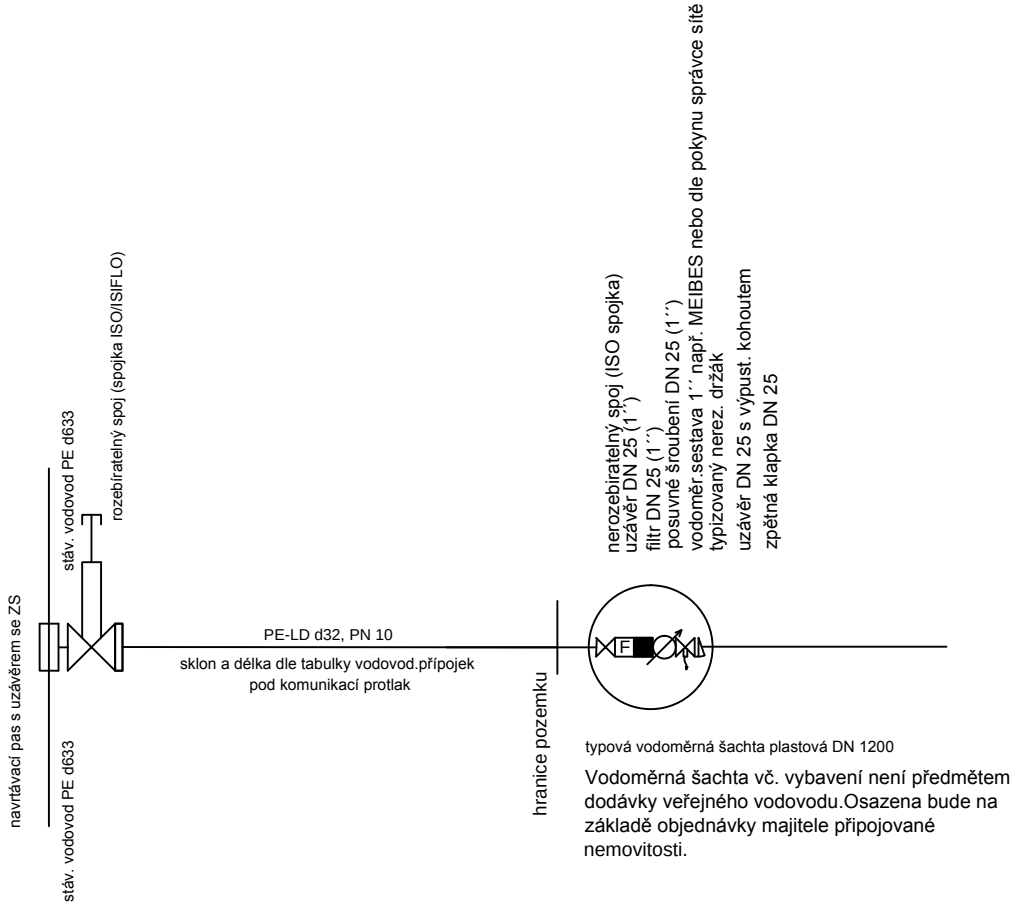

Investor:	Město Lysá nad Labem Husovo nám. 23, 289 22 Lysá n/L	Odpovědný projektant:	Ing. Vítězslav Hansl	Stupeň:	DPS	Datum:	01/2017
Název díla:	BYŠIČKY – KANALIZACE SPLAŠKOVÁ TLAKOVÁ A VODOVOD						
Název části díla:	VODOVOD					D.2.2	
Název přílohy:	VODOVODNÍ PŘÍPOJKY				019	Měřítko: 1:–	