


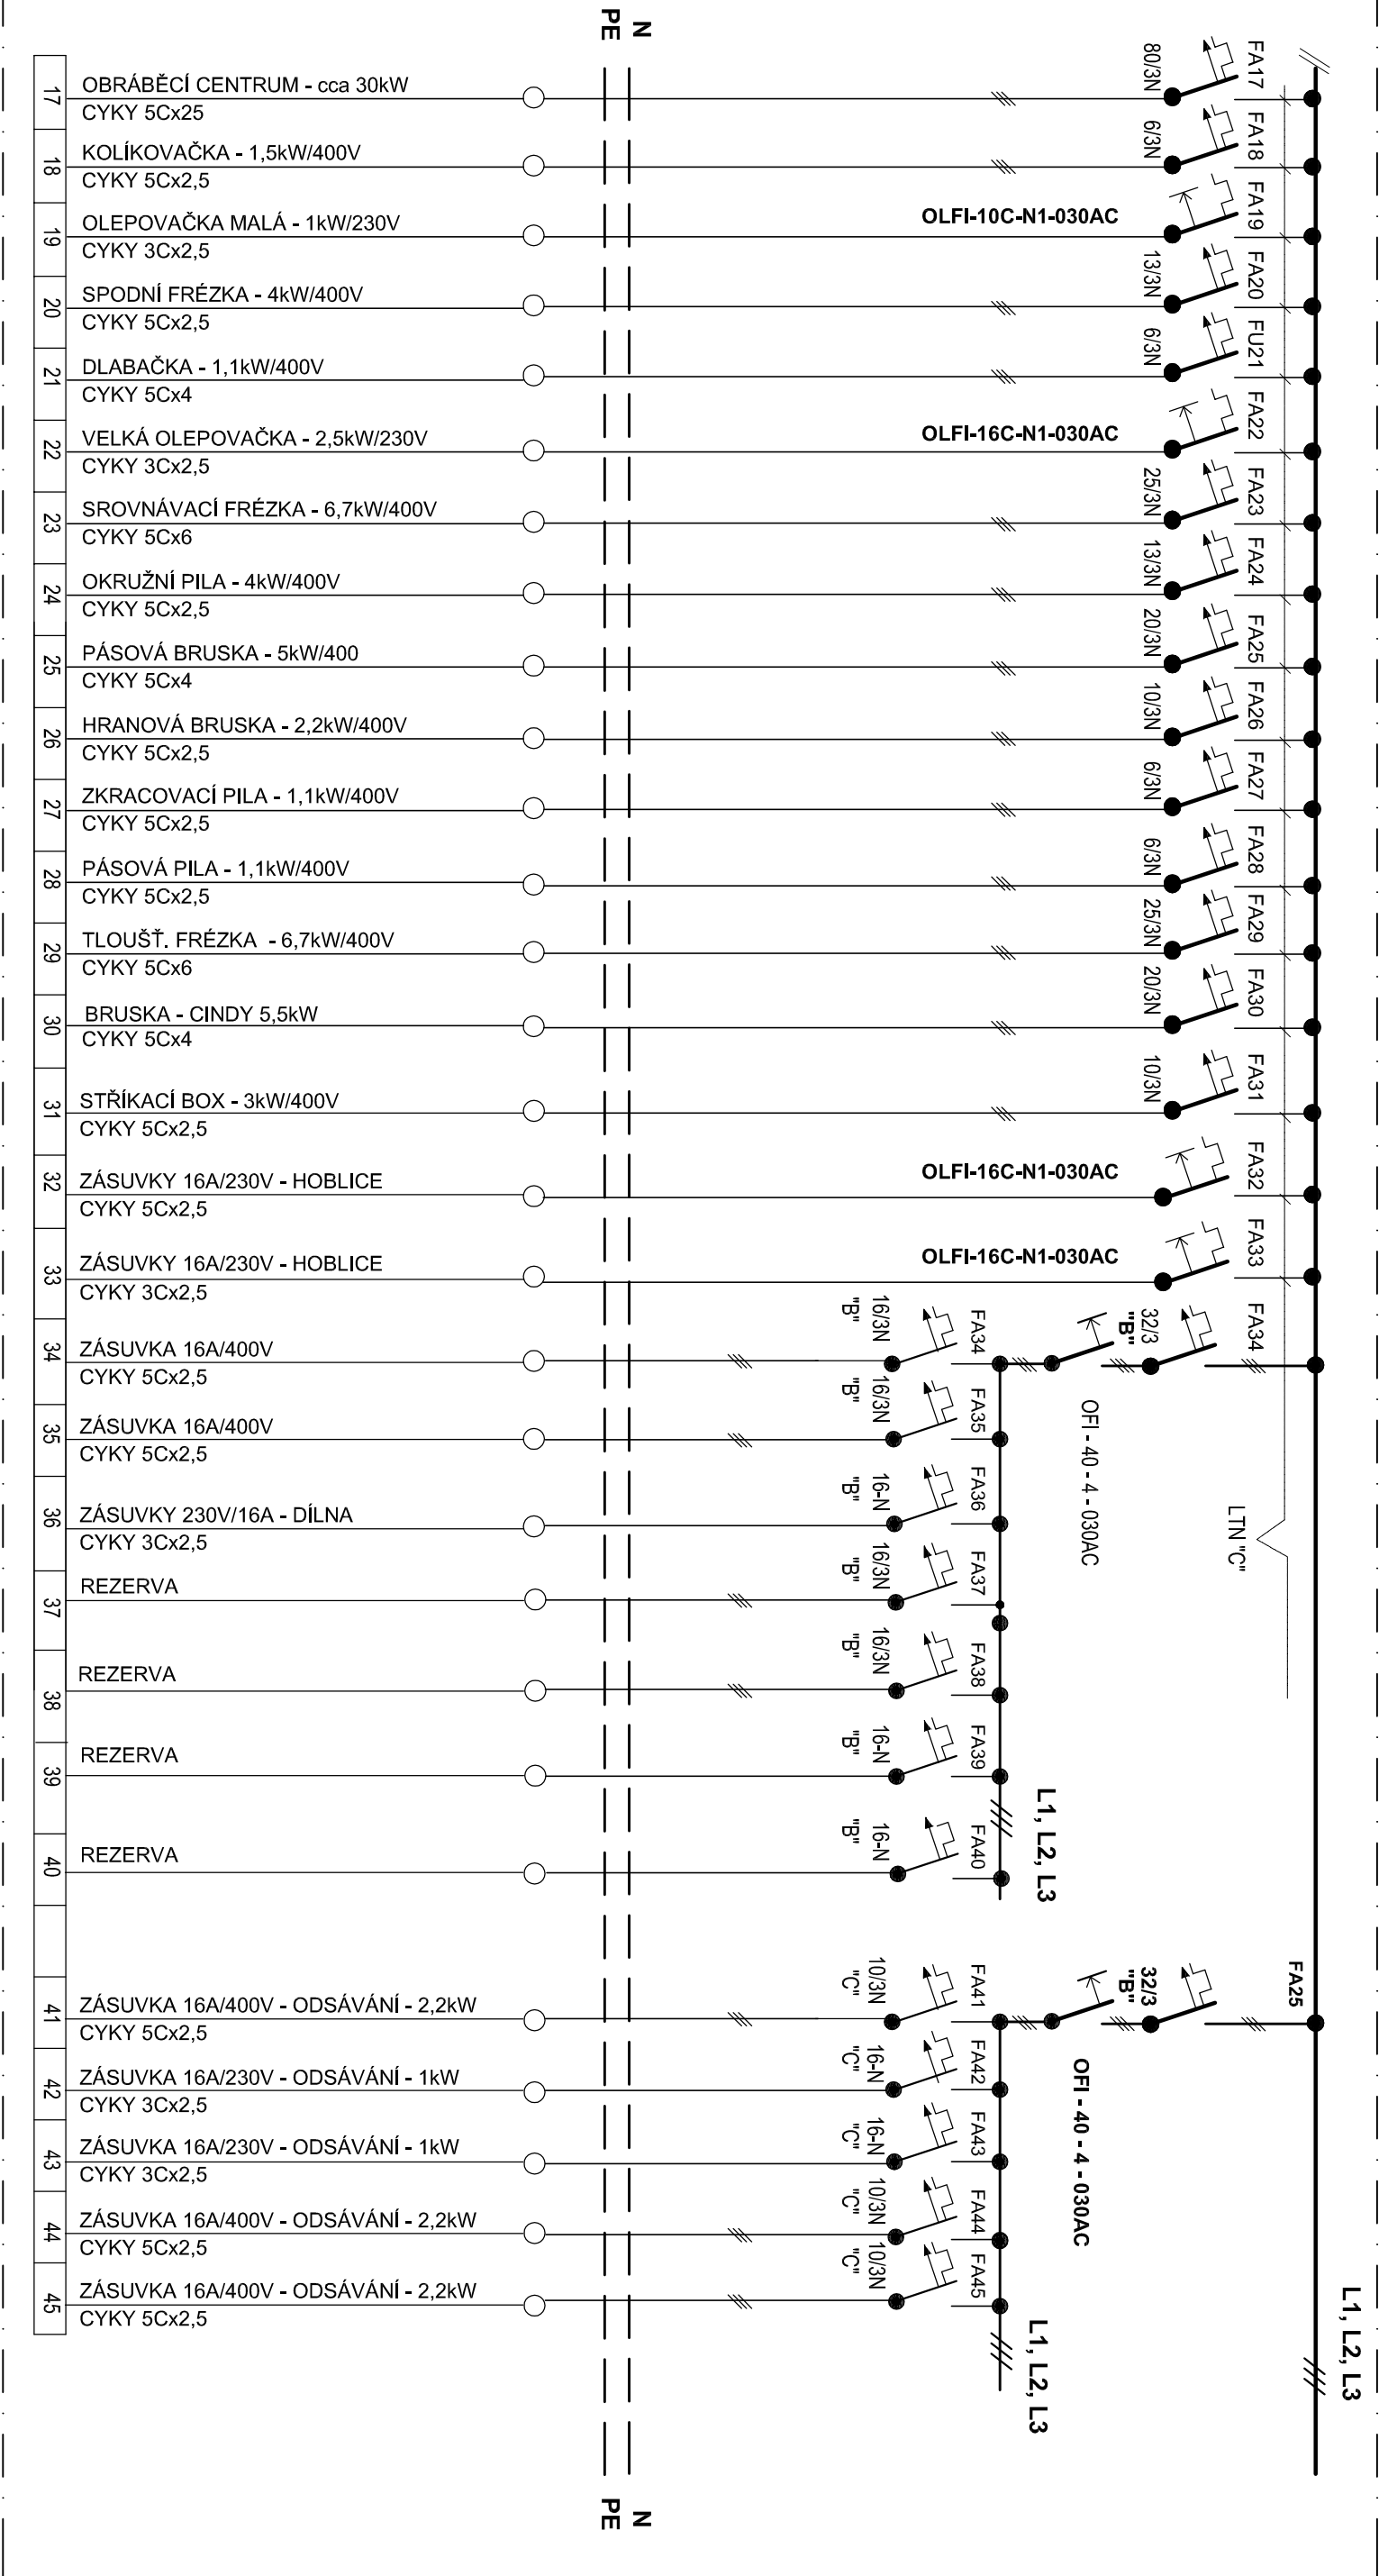

OCELOPLECHOVÝ SKŘÍŇOVÝ ROZVADĚČ

SESTAVA: 1x pole 800/2250/400 - BOČNÍ A ZADNÍ KRYT - NÁTĚR RAL 7035

KRYTÍ: IP40/20

ROZVADĚČ BUDE PŘISAZEN KE ZDI

PŘÍVOD ZDOLA - VÝVODY SHORA PŘES KABEL. UCPÁVKY

PŘÍPOJNICE Cu, Ijm - 200A

JUSTICE OSADIT S ODOLNOSTI 10KA

OVĽÁDACÍ NAPĚTÍ: 230V, AC

PROUDOVÉ OBVODY OZNAČIT POPISNÝMI ŠTÍTKY

MONTÁŽ PŘÍSTROJŮ PROVÉST DLE ZVYKLOSTÍ VÝROBCE

STAVEBNÍK		J A R O M Í R V E L E H R A D S K Ý	
SOŠ a SOU technické, Sportovní 322, Třemošnice		P R O J E K T O V Á N Í P O Z E M N Í C H S T Á V E B L I B K O V 3 9, 5 3 8 2 5 N A S A V R K Y IČO 6660 7972 , tel. 469 677 529	
ZODP. PROJEKTANT	J.Novotný		
VYPRACOVÁV	J.Novotný		
Modernizace dílen pro profesní kvalifikace		OÚ / MÚ /	Třemošnice
P.P.Č. -405, KÚ Třemošnice nad Dوبرavuou		Č. ZAK.	12/2020
		MĚŘ.	
ROZVADĚČ RH část 2		Č. V.	E 04