



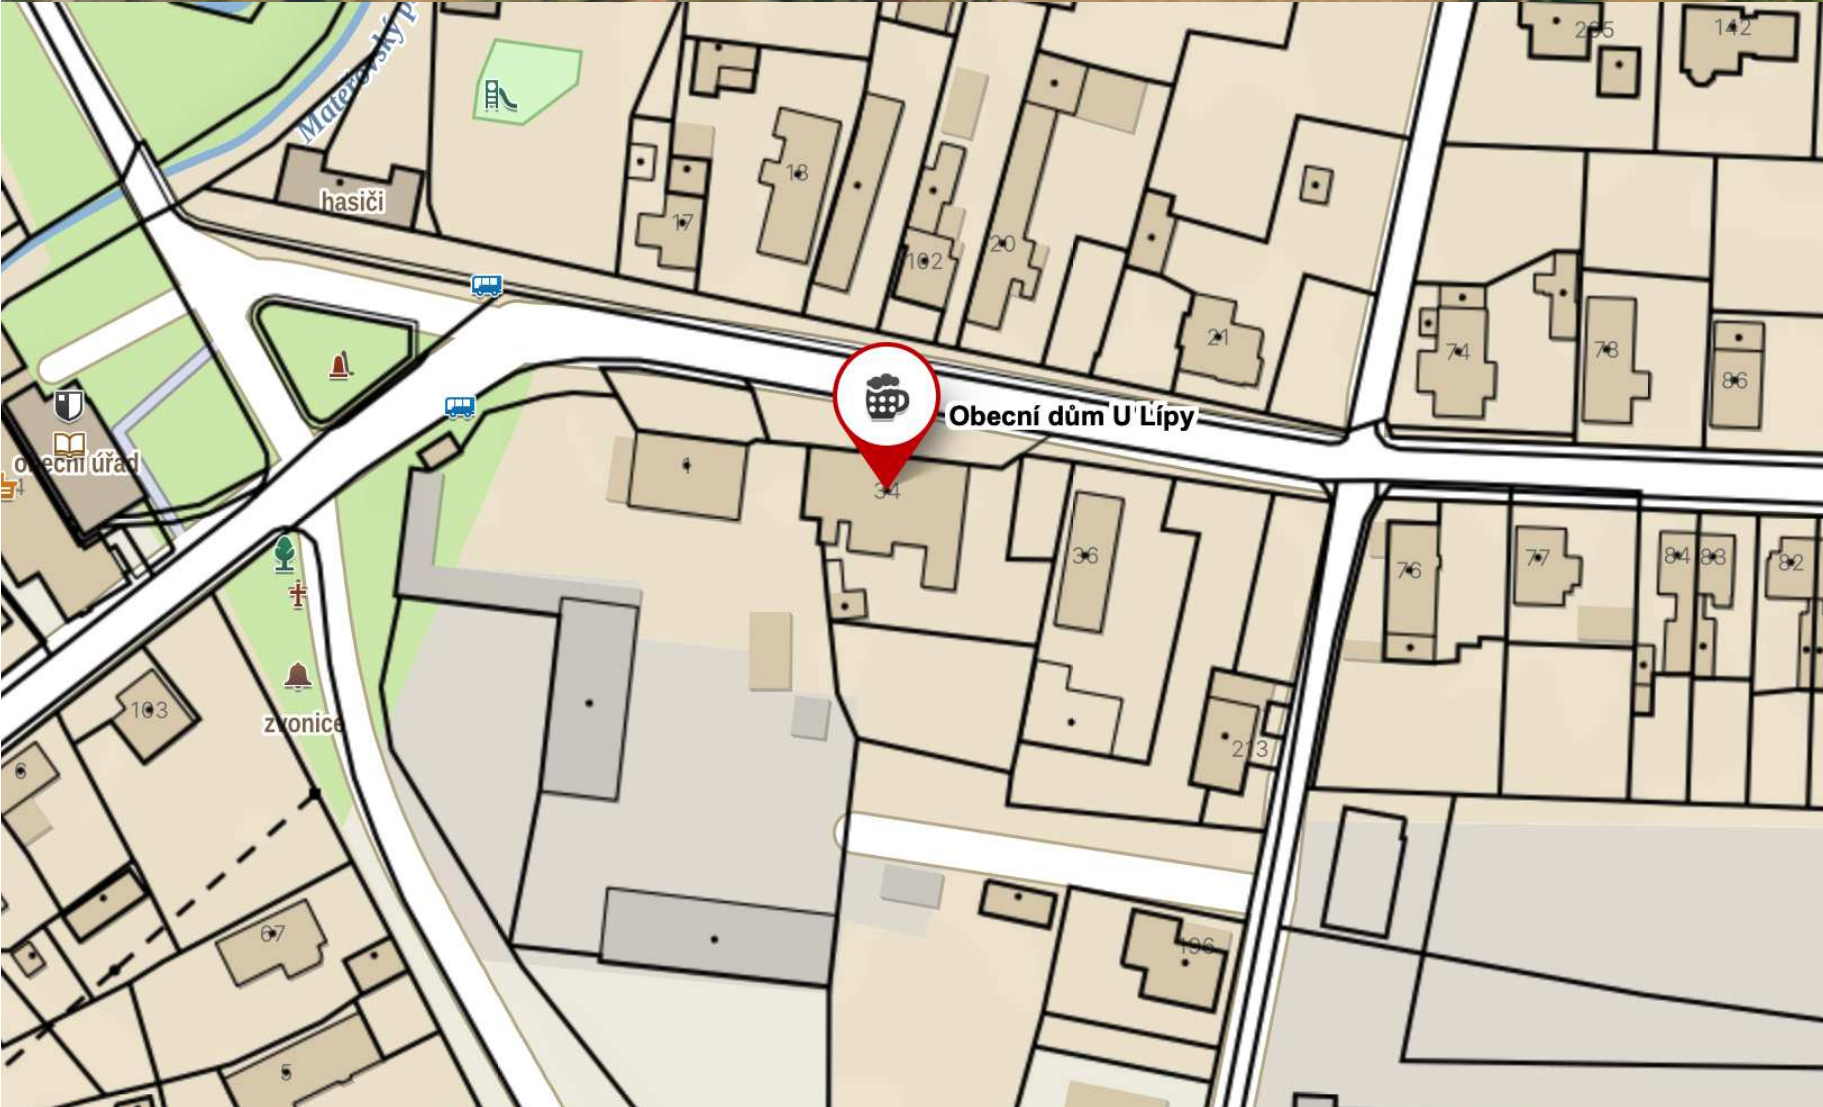

Obec: Starý Mateřov [575739]
Okres: Pardubice
Katastrální území: Starý Mateřov [755079]
Parcelní číslo: p.č.st 46

Souřadnickový systém: JTSK
Výškový systém: Balt po vyrovnání
±0,000 = 1 nadzemní podlaží - stávající

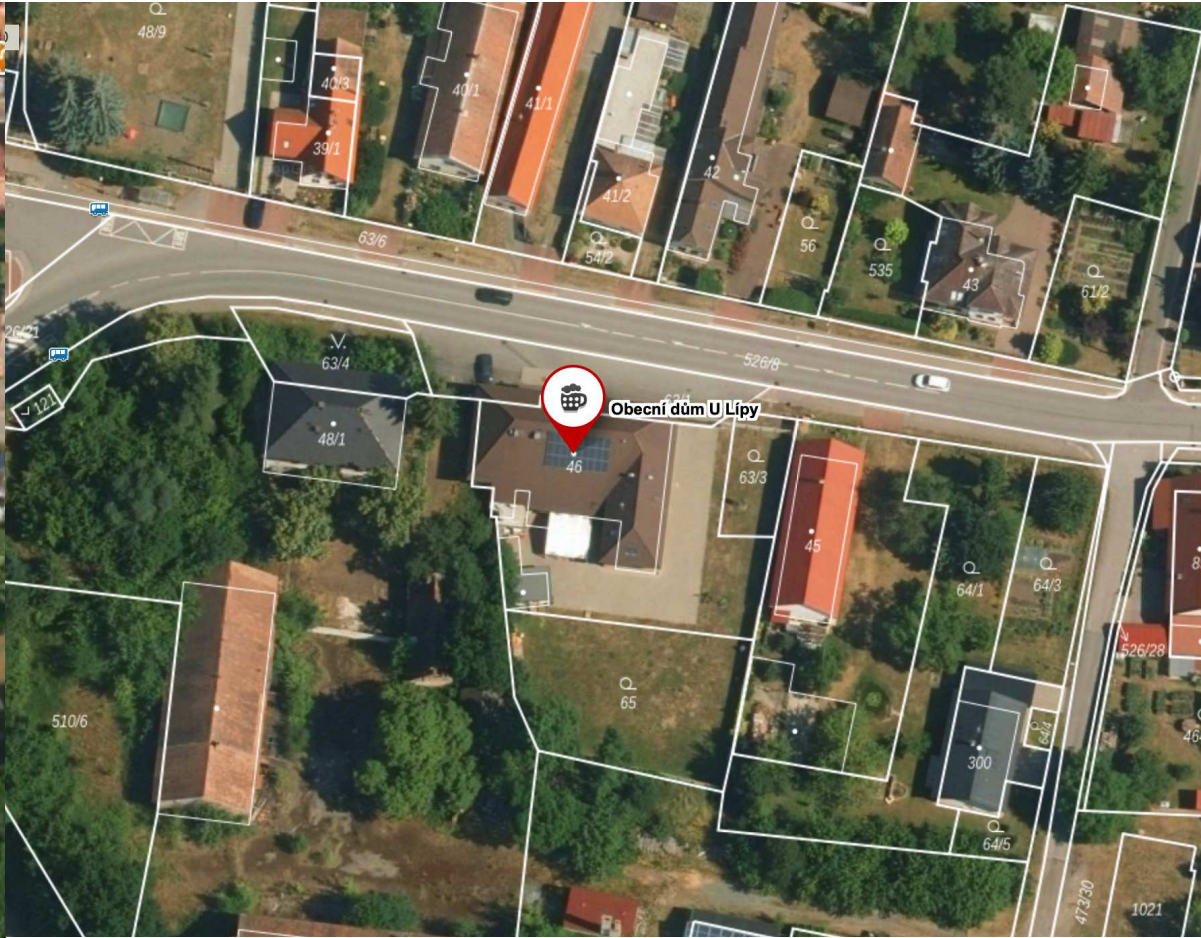

04			
03			
02			
01			
změna	popis vydání, změny	vypracoval	datum

Generální projektant stavby: IPOKa, s.r.o., Blanky Waleské 558, 281 02 Cerhenice IČO: 078 37 071 tel: +420 777 892 204 email: info@ipoka.cz			 inženýrská, projekční a obchodní kancelář	
ZPRACOVATEL ČÁSTI PROJEKTU :			ZAK. ČÍSLO STUPEŇ PD FORMÁT MĚŘITKO V.Č. KOPIE	
VYPRACOVAL	ZODPOVĚDNÝ PROJEKTANT	HLAVNÍ PROJEKTANT		
Ing. et Ing. Michala Řehořová	Martin Havlíček	Martin Havlíček		
INVESTOR: Obec Starý Mateřov, č. p. 38, 53002 Starý Mateřov			ZAK. ČÍSLO	
STAVBA: Rozšíření střechy Obecního domu U Lípy Starý Mateřov č.p. 34, k.ú. Starý Mateřov [530 02]			STUPEŇ PD	
			FORMÁT	
			MĚŘITKO	
ČÁST			V.Č.	
OBSAH			KOPIE	
Název části			C.1	
Situační výkres širších vztahů				