

BW - Stavitelství, s.r.o. ⑤
Vysokomýtská 718, 334 01 Holice
IČO: 150 49 752 DIČ: CZ15049752
Zápis v OR Hradec Králové oddíl C, vložka 332



SKUTEČNĚ PROVEDENÍ

VYPRACOVAL:	KONTROLOVAL:	PROJEKCE:		
ING. M. ADÁMEK	ING. J. DVOŘÁK	Klipperova 1541, 53901 Hlinsko TEL.: 777 118 918 WEB: www.sonetbuilding.cz		
INVESTOR: Obec Starý Mateřov, Starý Mateřov 38, 530 02 Starý Mateřov				
MÍSTO STAVBY: STARÝ MATEŘOV 34, K. Ú. STARÝ MATEŘOV 755079				
NÁZEV PROJEKTU: SNÍŽENÍ ENERGET. NÁROČNOSTI A REKONSTRUKCE OBEČNÍHO DOMU „U LÍPY“ VE STARÉM MATEŘOVĚ DOKUMENTACE PRO STAVEBNÍ POVOLENÍ			FORMÁT	A4
			DATUM	05/2018
			STUPEŇ	DSPS
			Č. ZAKÁZKY	PZ-2018
ČÁST PROJEKTU: D-01.F POŽÁRNĚ BEZPEČNOSTÍ ŘEŠENÍ			ZPRACOVATEL ČÁSTI PROJEKTU: ING. JAROSLAV HABÁN - UNI PROJEKT	
NÁZEV PŘÍLOHY: POŽÁRNĚ BEZPEČNOSTNÍ ŘEŠENÍ - ZMĚNA 1			MĚŘÍTKO ---	ČÍSLO PŘÍLOHY D-01.F.01

POŽÁRNĚ BEZPEČNOSTNÍ ŘEŠENÍ - ZMĚNA 1

Změna spočívá v přemístění rozvaděče a střídačů fotovoltaické elektrárny z technické místnosti v podkroví do nově vytvořené technické místnosti v přízemí v prostoru pod schodištěm.

ZMĚNA:
PŮVODNÍ OZNAČENÍ POŽÁRNÍHO ÚSEKU:
POŽÁRNÍ ÚSEK: ~~PN 2.01 - TECHNICKÁ MÍSTNOST~~

NOVÉ OZNAČENÍ POŽÁRNÍHO ÚSEKU:
POŽÁRNÍ ÚSEK: PN 1.02 - TECHNICKÁ MÍSTNOST
Požárního riziko a stupeň požární bezpečnosti požárního úseku se nemění.

v oddíle D) STANOVENÍ POŽÁRNÍ ODOLNOSTI STAVEBNÍCH KONSTRUKCÍ, POŽÁRNÍ UZÁVĚRY


NAHRADÍT PŮDODNÍ ODSTAVEC
~~Dřevěné požární dveře v II. NP z chodby do technické místnosti~~
~~- křídlo i zárubeň označené dle vyhlášky č. 202/1999 Sb EW 15 DP3 ⊕.....vyhovuje~~

TÍMTO ZNĚNÍM:
Dřevěné požární dveře v I. NP z šatny do technické místnosti
- křídlo i zárubeň označené dle vyhlášky č. 202/1999 Sb EW 15 DP3 ⊕.....vyhovuje

v oddíle J) ZHODNOCENÍ TECHNICKÝCH ZAŘÍZENÍ STAVBY, ELEKTRICKÉ INSTALACE
NAHRADIT PŮVODNÍ ODSTAVEC:
V našem případě bude odpojovač střídače umístěn v technické místnosti v II. NP, která tvoří samostatný požární úsek.
TÍMTO ZNĚNÍM:
V našem případě bude odpojovač střídače umístěn v technické místnosti v I. NP, která tvoří samostatný požární úsek.



Žďár nad Sázavou : 22. května 2018
Vypracoval : Ing. Jaroslav Habán

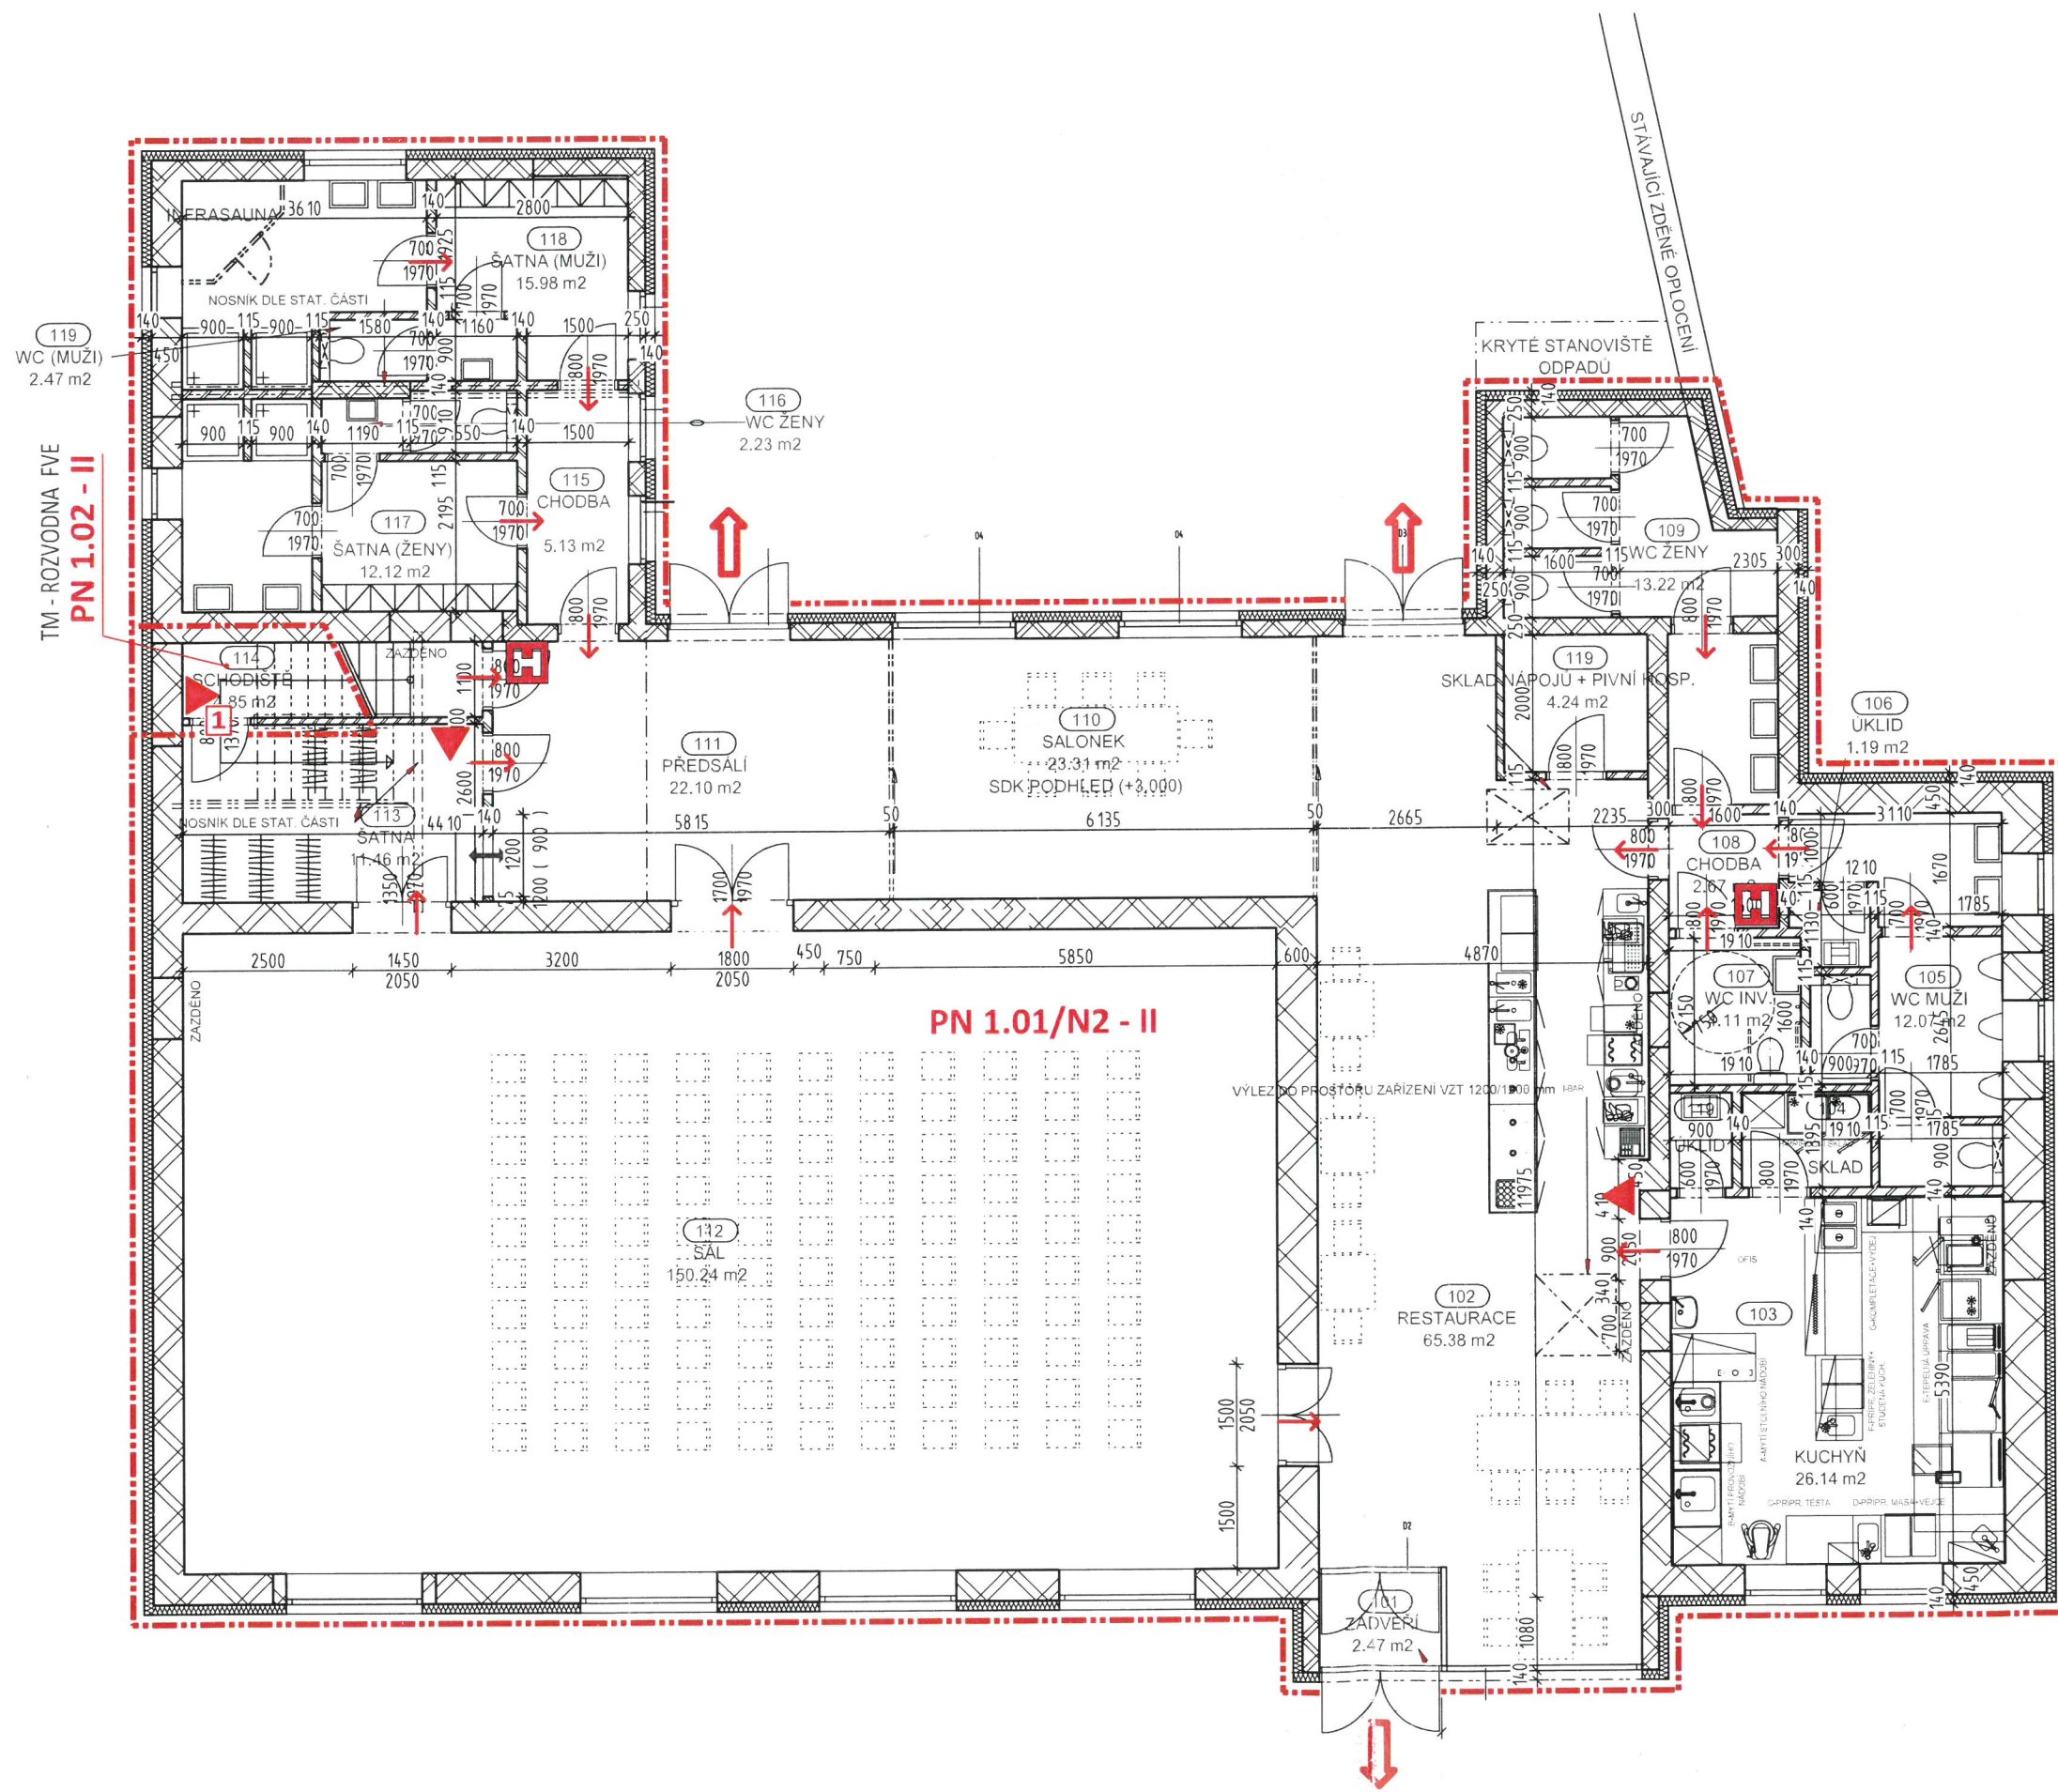

LEGENDA MÍSTNOSTÍ

OZNAČENÍ	NAZEV MÍSTNOSTI	PLOCHA [m²]
KUCHYŇ		
103	KUCHYŇ	26.14
104	SKLAD	2.66
119	UKLID	1.26
KUCHYŇ - CELKOVÁ PLOCHA		30.06
RESTAURACE		
101	ZADVEŘI	2.47
102	RESTAURACE	65.38
110	SALONEK	23.31
119	SKLAD NÁPOJÍ + PIVNÍ HOSP.	4.24
RESTAURACE - CELKOVÁ PLOCHA		95.40
SOCIÁL. ZÁZEMÍ		
105	WC MUŽI	12.07
106	UKLID	1.19
107	WC INV.	4.11
108	CHODBA	2.67
109	WC ŽENY	13.22
SOCIÁL. ZÁZEMÍ - CELKOVÁ PLOCHA		33.26
SPOLEČENSKÉ PROSTORY		
111	PŘEDSALÍ	22.10
112	SÁL	150.24
113	ŠATNA	11.46
SPOLEČENSKÉ PROSTORY - CELKOVÁ PLOCHA		183.80
ZÁZEMÍ		
114	SCHODIŠTĚ	4.85
ZÁZEMÍ - CELKOVÁ PLOCHA		4.85
ŠATNY		
115	CHODBA	5.13
116	WC ŽENY	2.23
117	ŠATNA (ŽENY)	12.12
118	ŠATNA (MUŽI)	15.98
119	WC (MUŽI)	2.47
ŠATNY - CELKOVÁ PLOCHA		37.92
CELKOVÁ PLOCHA MÍSTNOSTI		385.30

BW - Stavitelství, s.r.o. ④
Vysokomýtská 718/534 01 Holice
IČO: 150 49 752 DIČ: CZ15049752
Zápis v OR Hradec Králové oddíl C, vložka 332

SKUTEČNÉ PROVEDENÍ


LEGENDA

- ▲ PŘENOSNÝ HASÍCÍ PŘÍSTROJ
- H HADICOVÝ SYSTÉM DN 25 MM S TVAROVÉ STÁLOU HADICÍ DELKY 20 M
- ↗ VÝCHOD
- ← SMĚR ÚNIKU
- ☎ TELEFON PRO OHLÁŠENÍ POŽÁRU
- 1 POŽÁRNÍ DVEŘE EW 15 DP3 ④

PŮDORYS I. NP

LEGENDA MÍSTNOSTÍ

OZNAČENÍ	NÁZEV MÍSTNOSTI	PLOCHA [m²]
ZÁZEMÍ		
201	STROJOVNA VZT + KOTELNA	8,91
202	ÚKLID	3,82
203	TECHNICKÁ MÍSTNOST	2,70
204	ŠATNA ZAM.	10,72
205	KANCELÁŘ	26,47
214	SCHODIŠTĚ + CHODBA	12,55
ZÁZEMÍ - CELKOVÁ PLOCHA		65,16
CELKOVÁ PLOCHA MÍSTNOSTÍ		65,16

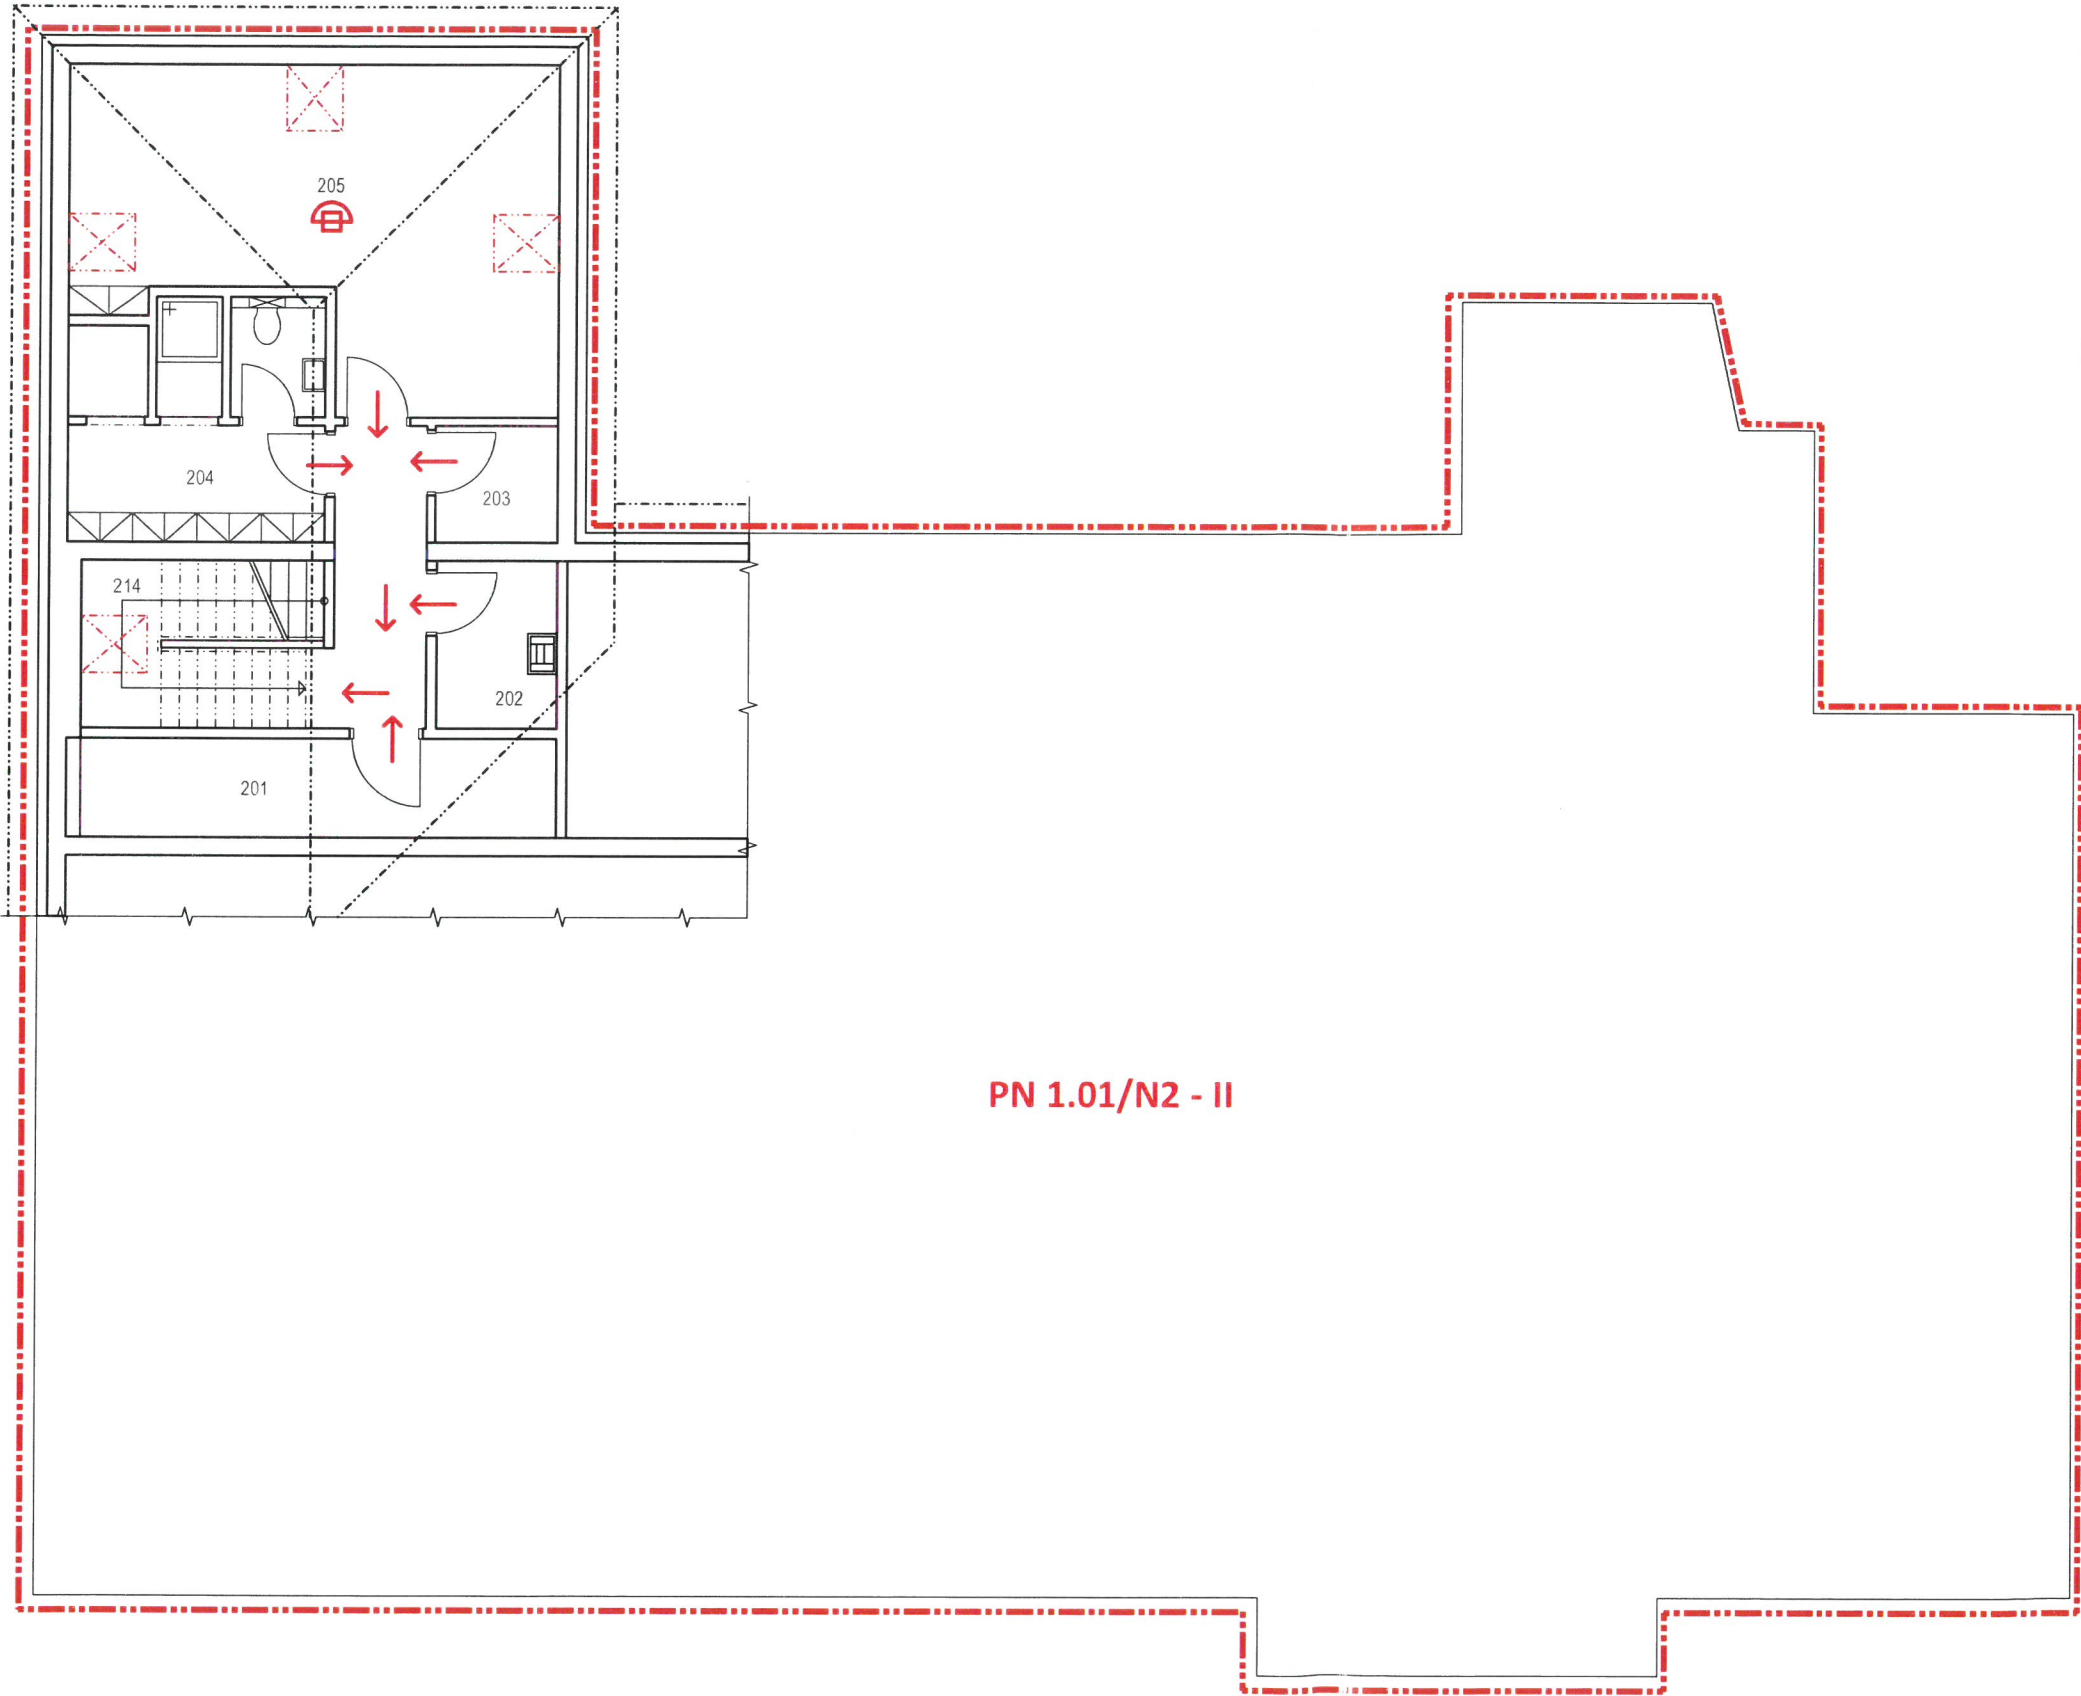

PN 1.01/N2 - II

BW - Stavitelství, s.r.o. ⑤
Vysokomýtská 718, 534 01 Holice
IČO: 150 49 752 DIČ: CZ15049752
Zápis v OR Hradec Králové oddíl C, vložka 332

SKUTEČNÉ PROVEDENÍ

LEGENDA

- ▲ PŘENOSNÝ HASICÍ PŘÍSTROJ
- ← SMĚR ÚNIKU
- ☎ TELEFON PRO OHLAŠENÍ POŽÁRU

PŮDORYS II. NP