


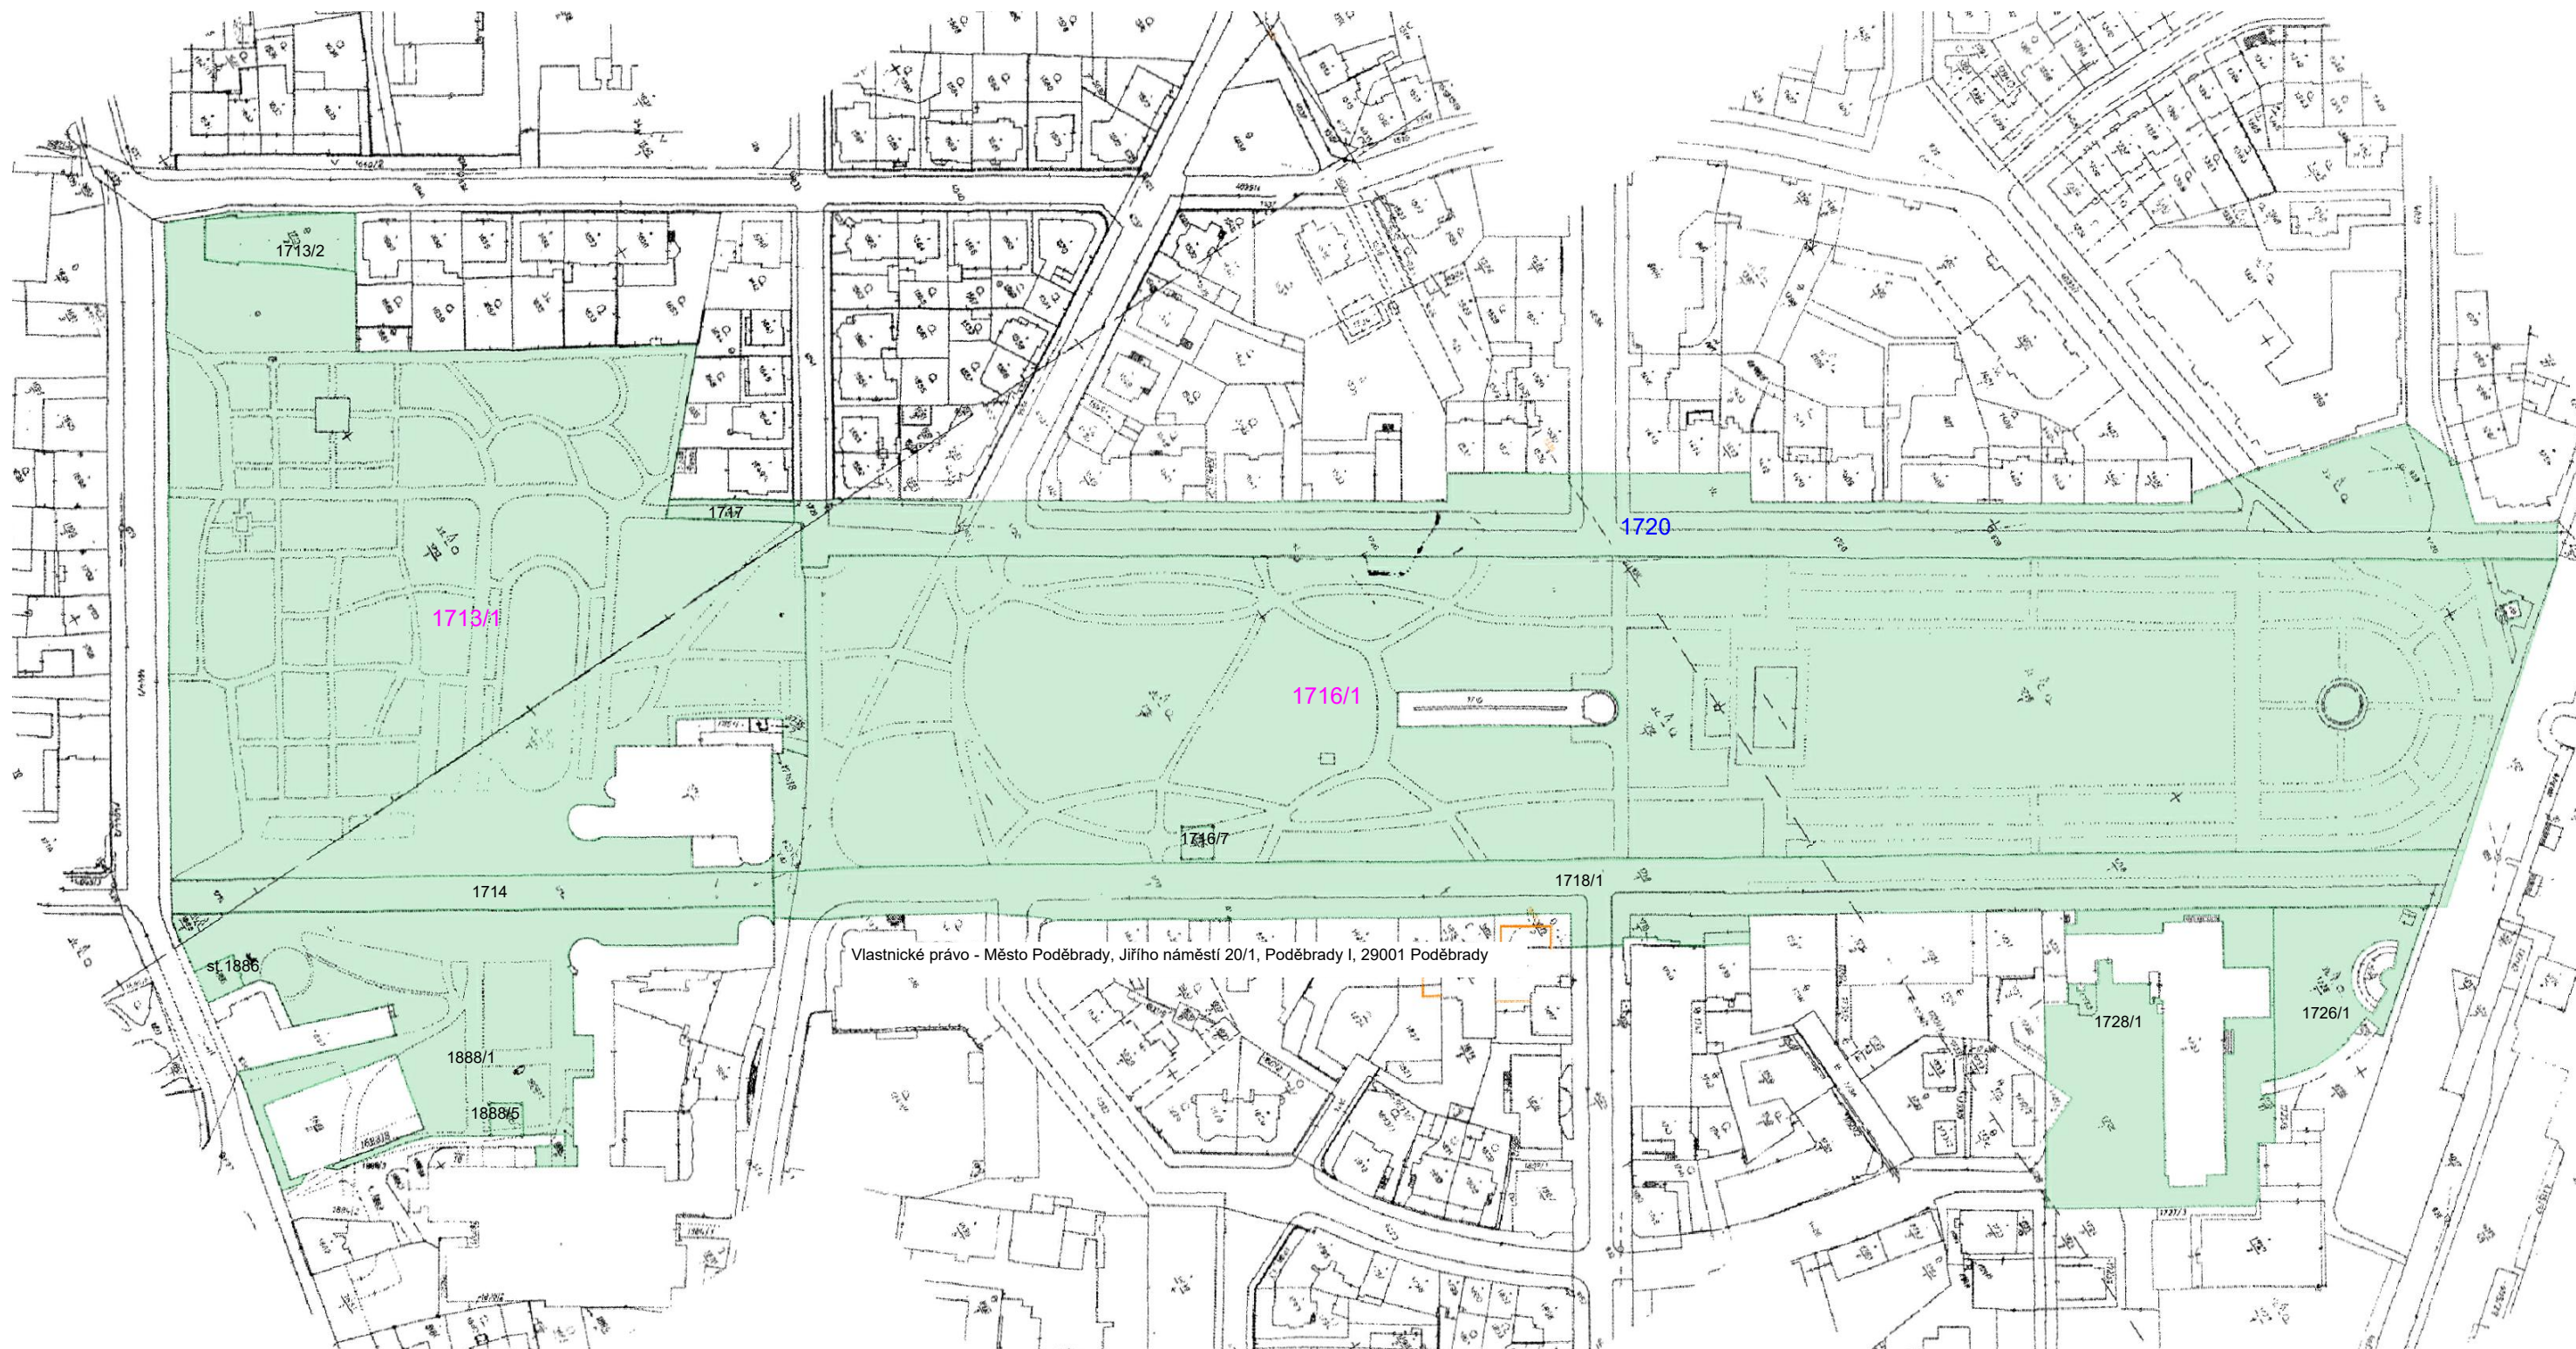

LEGENDA

řešené území celé adaptace parku (etapy 1až 9)

- 1728/1 parcelní čísla celé adaptace (etapy 1až 9)
- 1720 parcelní čísla dotčená ETAPOU 1 a 3
- 1716/1 parcelní čísla dotčená ETAPOU 2



**Spolufinancováno
Evropskou unií**



**MINISTERSTVO
PRO MÍSTNÍ
ROZVOJ ČR**

Název projektu: CENTRÁLNÍ LÁZEŇSKÝ PARK PODĚBRADY
Registrační číslo: CZ.06.02.02/00/22_064/0004016
Název programu: Integrovaný regionální operační program
Číslo a název výzvy: 64. výzva IROP - Zelená infrastruktura - SC 2.2 (PR)

NÁZEV PROJEKTU: **CENTRÁLNÍ LÁZEŇSKÝ PARK PODĚBRADY**
ADAPTAČNÍ OBNOVA ZELENÉ INFRASTRUKTURY V CENTRU MĚSTA PODĚBRADY

ETAPA 1 až 3

PARÉ:

NÁZEV VÝKRESU: Katastrální situační výkres

ZADAVATEL:
Město Poděbrady
Jiřího náměstí 20/1
290 31 Poděbrady



ZPRACOVATEL:
New Visit s.r.o.
Vančurovo náměstí 1293/9b
500 02 HRADEC KRÁLOVÉ
www.NewVisit.cz info@NewVisit.cz +420 493 035 335



DATUM:	STUPEN:	MĚŘÍTKO:	FORMÁT:	ČÍSLO VÝKRESU:
10 / 2024	DPS	1 : 2 000	2 x A4	C.2