


VÝSADBOVÉ SCHÉMA LISTNATÉHO STROMU
VZOROVÝ KONSTRUKČNÍ DETAIL SOUVRSTVÍM

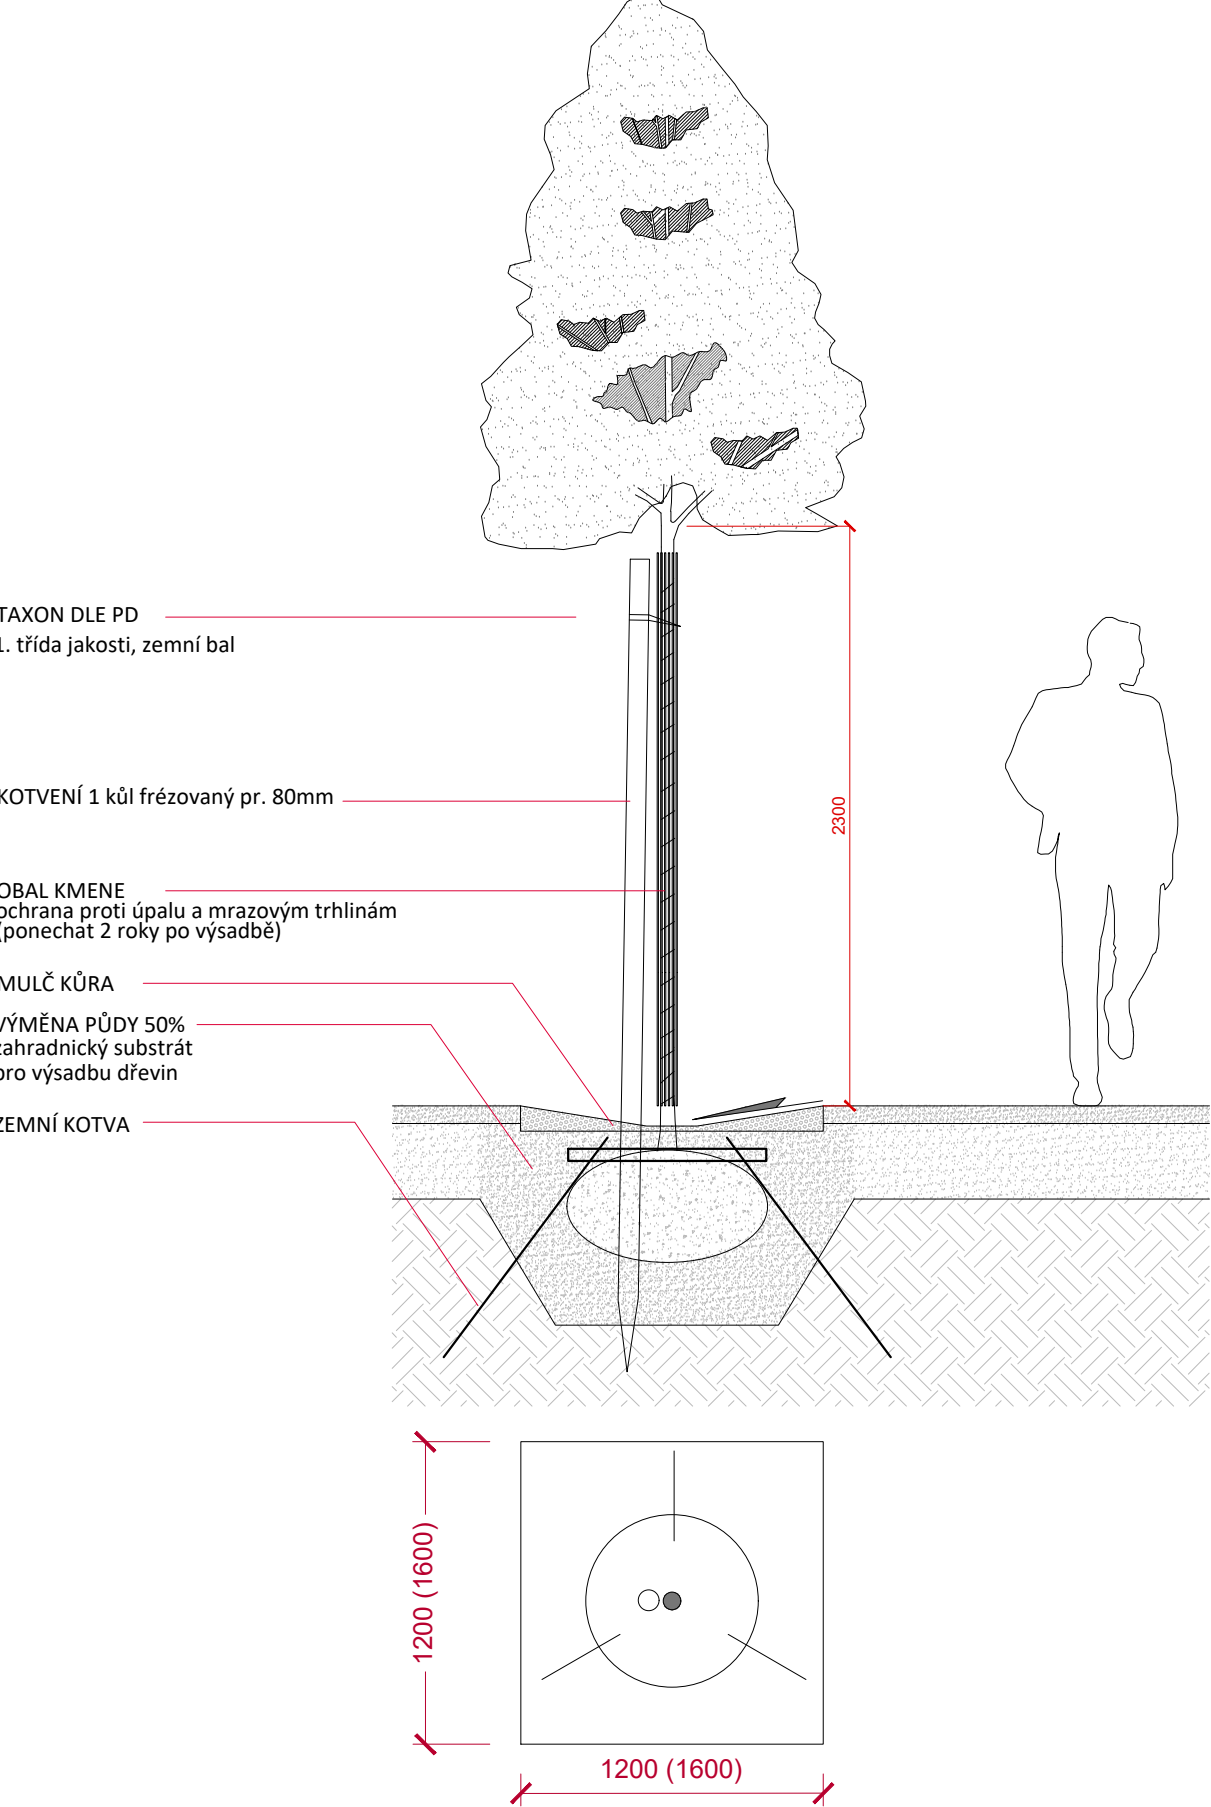

VÝKAZ OBJEMŮ A MATERIÁLU PRO VÝSADBOVOU
JEDNOTKU:

- a) strom 1ks
- vel.sazenice 25-30, bal,
- taxon dle PD
- doba pro výsadbu říjen až duben (květen),
mimo období zamrzlé půdy
- b) výsadbový substrát 0,4 m3
- zahradnický substrát pro výsadbu dřevin
- s hydrogelem
- c) stromové kotvení zemní kotva+1kůl+úvazek 1ks/rostlina
- frézovaný kůl pr. 8cm, délka 2,5m
- úvazek
- zemní kotvení
- obal kmene proti korní spále úpalem
a poškození kmene mrazem - ponechat dva roky
po výsadbě
- d) mulč 0,07m3
- provzdušňovací a protivýparný horizontální
prvek
- !!! směrem ke kmeni snížit vrstvu - tvarisky
- štěrka
- 1tl. vrstvy 7 cm
- e) hnojení 0,25kg
- hnojení zásobním granulovaným hnojivem
- f) zálivka 80l/rostlina
- během výsadby postupná zálivka stromu 30l
vody
- po výsadbě vydatná zálivka do výsadbové mísy
50 l vody
- g) úprava okolí
- uvedení okolního terénu do pořádku
- před výsadbou vyjmutí stávajících keřů,
přesadba do míst po původních stromech

		Spolufinancováno Evropskou unií				MINISTERSTVO PRO MÍSTNÍ ROZVOJ ČR		Název projektu: Registrační číslo: Název programu: Číslo a název výzvy:		CENTRÁLNÍ LÁZEŇSKÝ PARK PODĚBRADY CZ.06.02.02/00/22_064/0004016 Integrovaný regionální operační program 64. výzva IROP - Zelená infrastruktura - SC 2.2 (PR)														
NÁZEV PROJEKTU:										CENTRÁLNÍ LÁZEŇSKÝ PARK PODĚBRADY ADAPTAČNÍ OBNOVA ZELENÉ INFRASTRUKTURY V CENTRU MĚSTA PODĚBRADY					ETAPA 1 až 3		PARÉ:							
NÁZEV VÝKRESU:										SO-02 vegetační prvky - detail výsadby						ZADAVATEL: Město Poděbrady Jiřího náměstí 20/I 290 31 Poděbrady		ZPRACOVATEL: New Visit s.r.o. Vančurovo náměstí 1293/9b 500 02 HRADEC KRÁLOVÉ www.NewVisit.cz info@NewVisit.cz +420 493 035 335		DATUM: 10 / 2024	STUPEŇ: DPS	MĚŘITKO: 1 : 30	FORMÁT: 2 x A4	ČÍSLO VÝKRESU: D.04.