

EUROTRACE, spol. s r.o.
Božetěchova 3003/133
61200 Brno

naše značka
5000772702

vyřizuje
Jana Frkalová

datum
23.04.2013

Věc:

In line dráha, ZŠ Pavlovská 16
SO 01 - Příprava území
SO 02 - In - line dráha
SO 03 - Víceúčelové hřiště
SO 04 - Chodníky, schodiště, mobiliář, oplocení, pítko, přístřešek
SO 05 - Sadové úpravy

K.ú. - p.č.: Bosonohy, Kohoutovice

Stavebník: Statutární město Brno, Dominikánské náměstí 196/1, 60167 Brno

Účel stanoviška: Spojené územní a stavební řízení

JMP Net, s.r.o., jako provozovatel distribuční soustavy (PDS) a technické infrastruktury, zastoupený Jihomoravská plynárenská, a.s., vydává toto stanoviško:

Stanoviško odboru OSS VTL (Bohuslav Hubička):

K Vašemu požadavku sdělujeme, že v blízkosti plánované in-line dráhy v Kohoutovicích (dle dodané dokumentace) prochází vysokotlaký (dále jen VTL) plynovod DN 400, PN 40.

Je proto nutné činnost v této lokalitě řešit dle zákona 458/2000 Sb., TPG 702 04 a ČSN EN 1594.

In-line dráhu, víceúčelové a dopravní hřiště situovat min. 10 m od VTL plynovodu (dle předložené situace je splněno).

Případné uzavřené objekty je nutné situovat mimo bezpečnostní pásmo VTL plynovodu (40 m od plynovodu). Vystavbou inženýrských sítí a chodníků nebude též VTL plynovod dotčen.

S realizací in-line dráhy, víceúčelového a dopravního hřiště v MČ Brno - Kohoutovice (dle předložené situace) souhlasíme.

STANOVISKO OOSS - RS * Jiří Jetelina:

K výše uvedené akci sdělujeme, že ve Všem zájmovém území, se nachází jedna vysokotlaká regulační stanice tlaku zemního plynu (dále jen RS) ve správě JMP, a.s.

Jedná se o následující RS:
VTL RS 7000 /2/2 * 440 Brno (Kohoutovice) * VTL Pavlovská
Nachází se na p.č. 1722/3, k.ú. Kohoutovice, ve zděné budově, na oploceném pozemku.

Dále ve správě JMP a.s., se v uvedeném území nachází v zemi přímo dotčený důležitý přírodní el.kabel nn pro tuto RS. Tento kabel sítě nn je veden v zemi od místa napojení na distribuční síť (nachází se na p.č. 2915 v k.ú. Kohoutovice), do el.pilíře v oplocení objektu RS.

Podklady pro zakreslení uvedené RS, kabelu nn v digitální podobě, v systému Microstation a podmínky výdaje získáte na e-mailové adrese - gis.data@rwe.cz.

Dle zákona č. 458/2000, § 68 a § 69 je ochranné pásmo výše uvedené RS 4 m a bezpečnostní pásmo 10 m od půdorysu objektu všemi směry, ochranné pásmo kabelových přípojek nn upravuje § 46. Veškeré činnosti v okolí RS (vyhrazeného plynového zařízení) se musí řídit ustanovením tohoto zákona.

Plynárenská zařízení jsou chráněna ochrannými pásmy k zajištění jejich bezpečného a spolehlivého provozu.

Bezpečnostní pásma jsou určena k zamezení nebo zmírnění účinků případných havárií plynových zařízení a k ochraně života, zdraví a majetku osob.

Ochranným pásmem zařízení elektrizační soustavy je prostor v bezprostřední blízkosti tohoto zařízení určený k zajištění jeho spolehlivého provozu a k ochraně života, zdraví a majetku osob. Ochranné pásmo podzemního vedení elektrizační soustavy do napětí 110 kV včetně a vedení řídící a zabezpečovací techniky činí 1 m po obou stranách krajního kabelu.

Nejbližší úsek stavby, dle předložené projektové dokumentace je ve vzdálenosti cca 33 m od objektu RS. Stavba tedy v žádném úseku nezasáhne do ochranného nebo bezpečnostního pásma RS vyhrazeného plynového zařízení. Stavbou přímo dotčený bude důležitý kabel nn pro výše uvedený technologický objekt VTL RS!!! Zejména úpravy chodníku na p.č. 2901 k.ú. Kohoutovice.

Divize distribuce - úsek operativní správy sítí * odbor OOSS * regulační stanice JMP, a.s. se stavbou souhlasí, za důsledného dodržení následujících podmínek:

Respektování zákona č.458/2000 Sb., nařízení vlády č.591/2006 Sb. a dodržení prostorové normy ČSN 736005.

Před zahájením zemních prací v dotčené oblasti je nutné přesné určení trasy kabelového vedení - vytýčení kabelu v terénu pracovníkem odborné firmy- zejména v prostoru p.č. 2901, k.ú. Kohoutovice.

V případě, pokud plánovaná akce v místě naruší ochranné pásmo el. kabelu nn, požadujeme splnit tyto následující podmínky:

Investor nebo dodavatel stavby osobně oznámí na JMP, a.s. (viz kontakty níže) termín zahájení výkopových prací cca s 10 denním předstihem a dohodne způsob dohlídek a kontrol nepoškozeného stavu našeho vedení, příp. správného uložení do chráničků a zejména časový plán v případě nezbytné doby odpojení od sítě nn.

Pro zveřejnění mechanické odolnosti kabelů obecně požadujeme uložení kabelů nn v místě narušení ochranného pásma trasy kabelu do půlených plastových chráničků. Musí být zachováno stávající krytí. Přesah chráničky musí být minimálně do vzdálenosti 1 m na obě strany. Uložení kabelu do chráničků a následně zpětné zapravení bude vždy provedeno dle ČSN 33 2000-5-52, v souladu s ČSN 736005.

Ve výše uvedené oblasti je nutné zemní práce provádět s největší opatrností. V místech, kde bude kabel při výkopech odkryt, je investor povinný zajistit jeho zabezpečení před poškozením tak, aby nebyl ohrožen spolehlivý provoz el. zařízení a bezpečnost osob. Za případné škody, které při provádění prací vzniknou na el. zařízení odpovídá investor. Současně si vyhazujeme upřesnění nebo rozšíření našich podmínek při zjištění situace na místě

Upozornění - zásobování plynárenských zařízení el. energií lze považovat za činnost ve veřejném zájmu, neboť přerušení dodávek do plynárenské soustavy by mělo závažné negativní důsledky. Z tohoto důvodu požadujeme - pokud dojde k poškození el. zařízení související s provozem plynárenského zařízení, popř. k odpojení přívodu sítě nn během stavby je dodavatel - investor povinný neprodleně informovat pracovníky JMP, a.s. - pohotovostní linka, tel. 1239 (v tomto případě nepřetržitá dodávka el. energie je nezbytná pro provoz technologie RS).

V ochranném a bezpečnostním pásmu RS, stejně tak na příjezdové cestě neumisťovat žádné další stavby (stavební buňky, maingokky, atd.), neparkovat automobily, stavební mechanizmy a nekládovat žádné stavební materiály a omezit činnost na nejnужnější dobu (pohyb osob, stavební mechanizace atd.).

Během stavby i po jejím dokončení dodržovat příslušná omezení požárně bezpečnostního pásma * zákaz kouření a manipulaci s otevřeným ohněm do vzdálenosti 10 m od objektu RS všemi směry!

Po celou dobu stavby umožnit pracovníkům JMP,a.s. (obsluha RS) bezproblémový a bezpečný přístup k RS (TPG 605 02).

Stavební činnosti, popř. mechanizací při stavbě, nepoškodit příjezdovou komunikaci k RS, oplocení a nenarušit

jejich statik. Po ukončení stavby v oblasti požadujeme uvést stávající okolní terén a zejména místní komunikaci do původního stavu tak, aby byl zachován bezpečný, bezproblémový příjezd a přístup k tomuto vyhrazenému plynovému zařízení.

K případným změnám proti schválené dokumentaci je nutné vyžádání nového stanoviska k existenci a zabezpečení zařízení ve správě JMP, a.s.

Kontakty:

- * Veškeré informace najdete na www.rwe-ds.cz (vč. podrobných podmínek pro zajištění vytyčení plynárenských zařízení).
- * Kontaktní systém: <http://www.rwe.cz/cs/ds/ds-kontaktni-system>.
- * Přesné podklady o umístění plynárenských zařízení v digitální podobě, v systému Microstation a podmínky výdeje získáte na e-mailové adrese - gis.data@rwe.cz.
- * Pohotovostní linka - tel. 1239 (Pohotovostní linka RWE vyřizuje pouze poruchy v dodávce zemního plynu, poruchy na zařízení provozovaných RWE a situace spojené s obecným ohrožením v souvislosti s provozem plynárenské sítě).

Stanovisko OROSS - NTL, STL (Jana Fíkalová):

Rekonstrukci chodníku pro pěší dle předložené situace bude dotčeno stávající NTL, STL plynárenské zařízení ve správě JMP Net, s.r.o.

Se stavbou "In line dráha, ZŠ Pavlovská 16 " souhlasíme.

Plynárenské zařízení je chráněno ochranným pásmem dle zákona č.458/2000 Sb. ve znění pozdějších předpisů.

Při realizaci uvedené stavby budou dodrženy podmínky pro provádění stavební činnosti v ochranném pásmu plynárenského zařízení:

- 1) za stavební činnosti se pro účely tohoto stanoviska považují všechny činnosti prováděné v ochranném pásmu plynárenského zařízení (tzn. i bezvýkopové technologie),
- 2) stavební činnosti v ochranném pásmu plynárenského zařízení je možné realizovat pouze při dodržení podmínek stanovených v tomto stanovisku. Nebudou-li tyto podmínky dodrženy, budou stavební činnosti, popř. úpravy terénu prováděné v ochranném pásmu plynárenského zařízení považovány dle § 68 zákona č.458/2000 Sb. ve znění pozdějších předpisů za činnost bez našeho předchozího souhlasu. Při každé změně projektu nebo stavby (zejména trasy navrhovaných inženýrských sítí) je nutné požádat o nové stanovisko k této změně,
- 3) před zahájením stavební činnosti v ochranném pásmu plynárenských zařízení bude provedeno vytyčení plynárenského zařízení. Vytyčení provede příslušná provozní oblast (formulář a kontakt naleznete na www.rwe-ds.cz nebo Zákaznická linka 840 11 33 55). Žádost o vytyčení bude podána minimálně 7 dní před požadovaným vytyčením. Při žádosti uvede žadatel naši značku (číslo jednací) uvedenou v úvodu tohoto stanoviska. Bez vytyčení a přesného určení uložení plynárenského zařízení nesmí být stavební činnosti zahájeny. Vytyčení plynárenského zařízení považujeme za zahájení stavební činnosti v ochranném pásmu plynárenského zařízení. O provedeném vytyčení bude sepsán protokol,
- 4) bude dodržena mj. ČSN 73 6005, TP G 702 04 - tab.8, zákon č.458/2000 Sb. ve znění pozdějších předpisů, případně další předpisy související s uvedenou stavbou,
- 5) pracovníci provádějící stavební činnosti budou prokazatelně seznámeni s polohou plynárenského zařízení, rozsahem ochranného pásma a těmito podmínkami,
- 6) při provádění stavební činnosti v ochranném pásmu plynárenského zařízení je investor povinen učinit taková opatření, aby nedošlo k poškození plynárenského zařízení nebo ovlivnění jeho bezpečnosti a spolehlivosti provozu. Nebude použito nevhodného nářadí, zemina bude těžena pouze ručně bez použití pneumatických, elektrických, bateriových a motorových nářadí,
- 7) odkryté plynárenské zařízení bude v průběhu nebo při přerušení stavební činnosti řádně zabezpečeno proti jeho poškození,
- 8) v případě použití bezvýkopových technologií (např. protlaku) bude před zahájením stavební činnosti provedeno obnovení plynárenského zařízení v místě křížení,



The energy to lead

9) neprodlené oznámit každé i sebemenší poškození plynárenského zařízení (vč. izolace, signalizačního vodiče, výstražné fólie atd.) na telefon 1239,

10) před provedením zásypu výkopu v ochranném pásmu plynárenského zařízení bude provedena kontrola dodržení podmínek stanovených pro stavební činnosti v ochranném pásmu plynárenského zařízení a kontrola plynárenského zařízení. Kontrolu provede příslušná provozní oblast (formulář a kontakt naleznete na www.rwe-ds.cz nebo Zákaznická linka 840 11 33 55). Žádost o kontrolu bude podána minimálně 5 dní před požadovanou kontrolou. Při žádosti uvede žadatel naši značku (číslo jednací) uvedenou v úvodu tohoto stanoviska. Povinnost kontroly se vztahuje i na plynárenské zařízení, která nebylo odhaleno. O provedené kontrole bude sepsán protokol. Bez provedené kontroly nesmí být plynovodní zařízení zasypáno. V případě, že budou dodrženy výše uvedené podmínky je povinen stavebník na základě výzvy provozovatele PZ, nebo jeho zástupce doložit průkaznou dokumentaci o nepoškození PZ během výstavby-nebo provést na své náklady kontrolní sondy v místě styku stavby s PZ.

11) plynárenské zařízení bude před zásypem výkopu řádně podsypáno a obsypáno těžkým pískem, zhutněno a bude osazena výstražná fólie žluté barvy, vše v souladu s ČSN EN 12007-1-4, TP G 702 01, TP G 702 04,

12) neprodlené po skončení stavební činnosti budou řádně osazeny všechny poklapy a nadzemní prvky plynárenského zařízení.

13) poklapy uzávěrů a ostatních armatur na plynárenském zařízení vč. hlavních uzávěrů plynu (HUP) na odběrném plynovém zařízení udržovat stále přístupné a funkční po celou dobu trvání stavební činnosti,

14) případné zřizování stavenišť, skladování materiálů, stavebních strojů apod. bude realizováno mimo ochranné pásmo plynárenského zařízení (není-li ve stanovisku uvedeno jinak),

15) bude zachována hloubka uložení plynárenského zařízení (není-li ve stanovisku uvedeno jinak),

16) při použití nakladních vozidel, stavebních strojů a mechanismů zabezpečit případný přejezd přes plynárenské zařízení uložením panelů v místě přejezdu plynárenského zařízení.

Platí pouze pro území vyznačené v příloze tohoto stanoviska a to 24 měsíců ode dne jeho vydání.

Za správnost a úplnost dokumentace předložené s žádostí včetně jejího souladu s platnými předpisy plně zodpovídá její zpracovatel. Stanovisko nenahrazuje případná další stanoviska k jiným částem stavby.

V případě další korespondence nebo jednání (např. změna stavby) uvádějte naši značku - 5000772702 a datum tohoto stanoviska. Kontakty jsou k dispozici na www.rwe-ds.cz nebo Zákaznická linka 840 11 33 55.

Jihomoravská plynárenská, a.s.

Plynárenská 499/1

657 02, Brno

54

Jana Frkalová

technik plynárenských zařízení

pracoviště ROSS-Brno

Jihomoravská plynárenská, a.s.

+420532227489


jana.frkalova@rwe.cz


Přílohy: Orientační zakres plynárenského zařízení, Ověřená příloha žadatele



Legenda:

linie plynovodu	
—	NTL
- - -	STL
- - -	VTL
- - -	VVTL
- - -	nefunkční
- - -	výstavba
□	regulační stanice
	ochranné zařízení
—	kabel
- - -	elektropřípojka
- - -	kabel protikoroziční ochrany
- - -	anodové uzemnění
⏏	stanice katodové ochrany

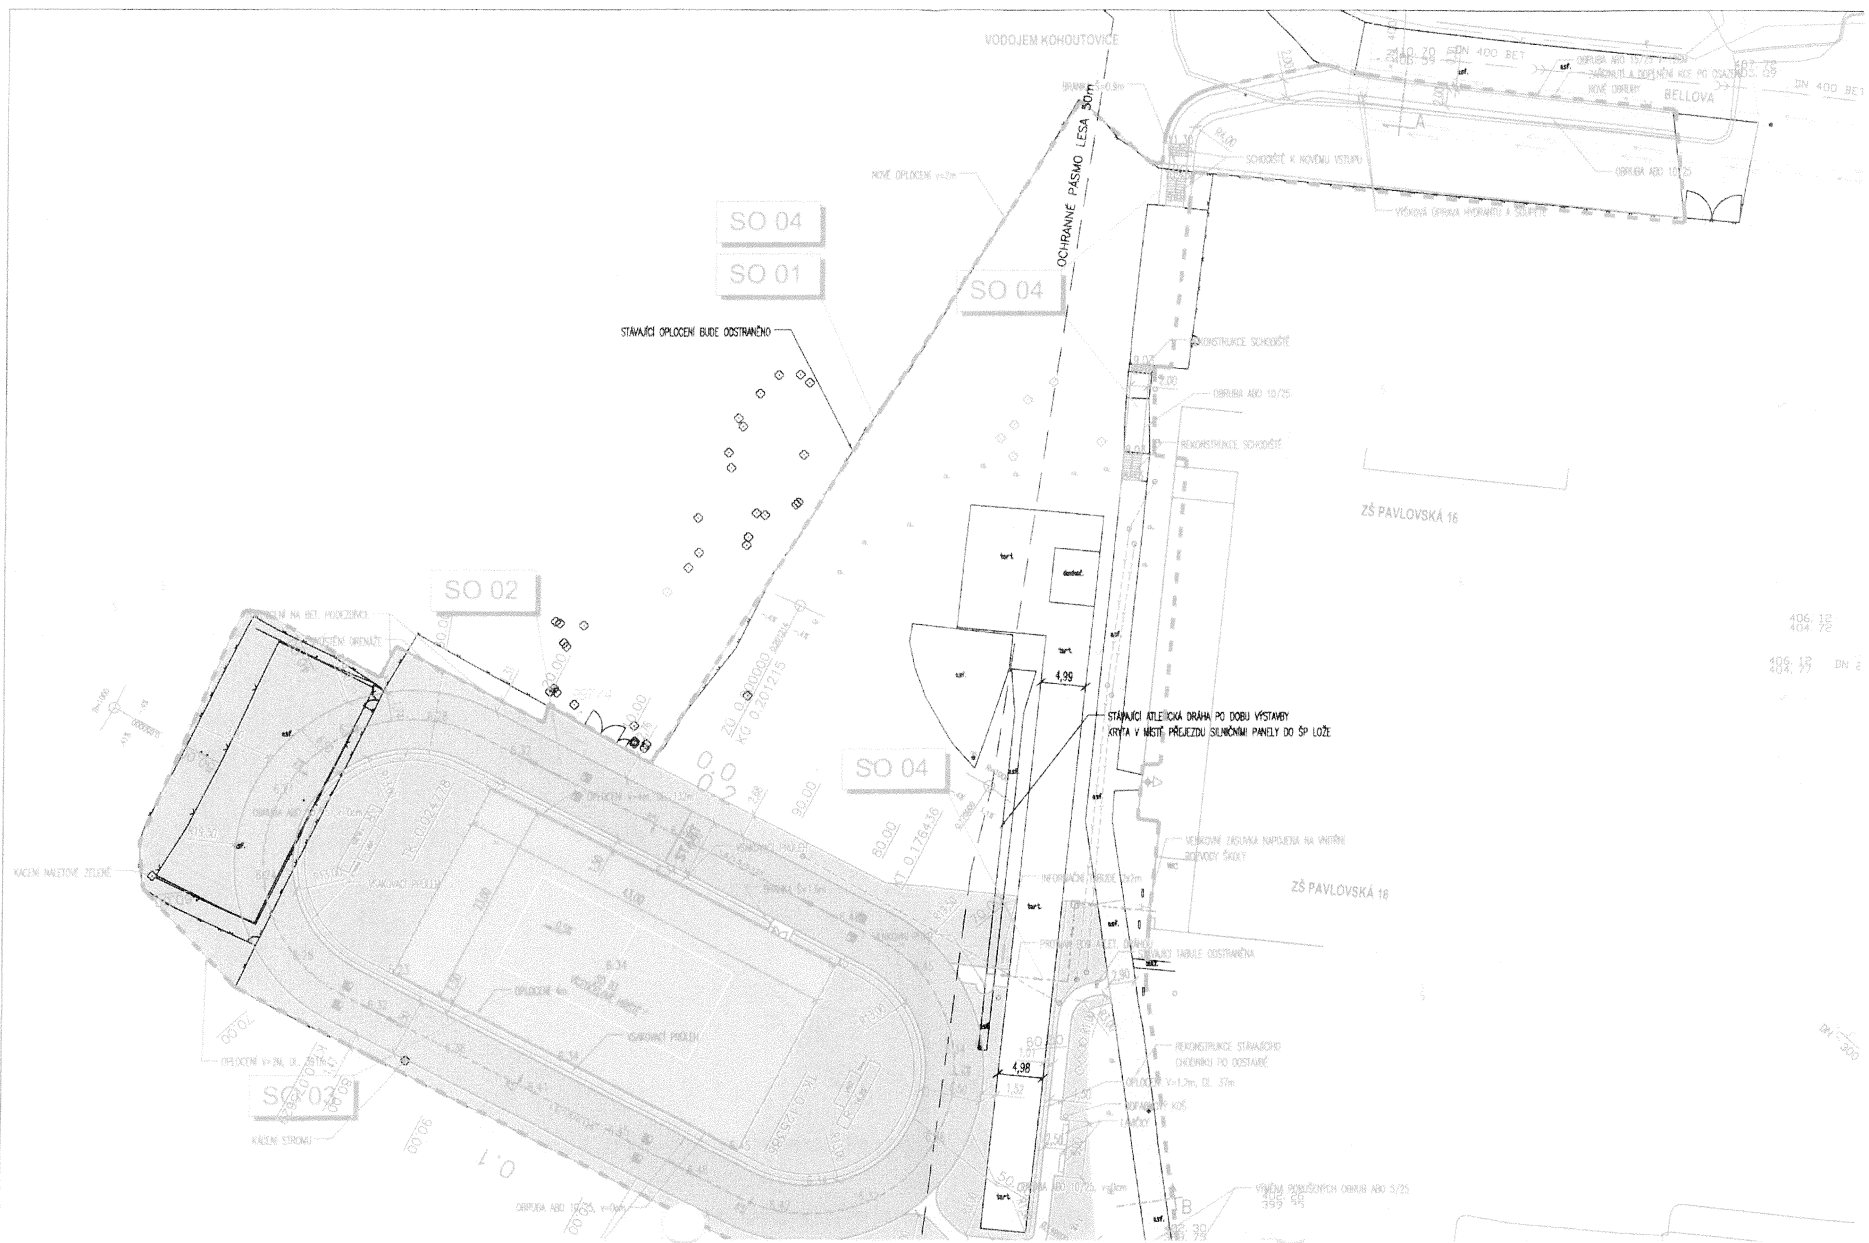

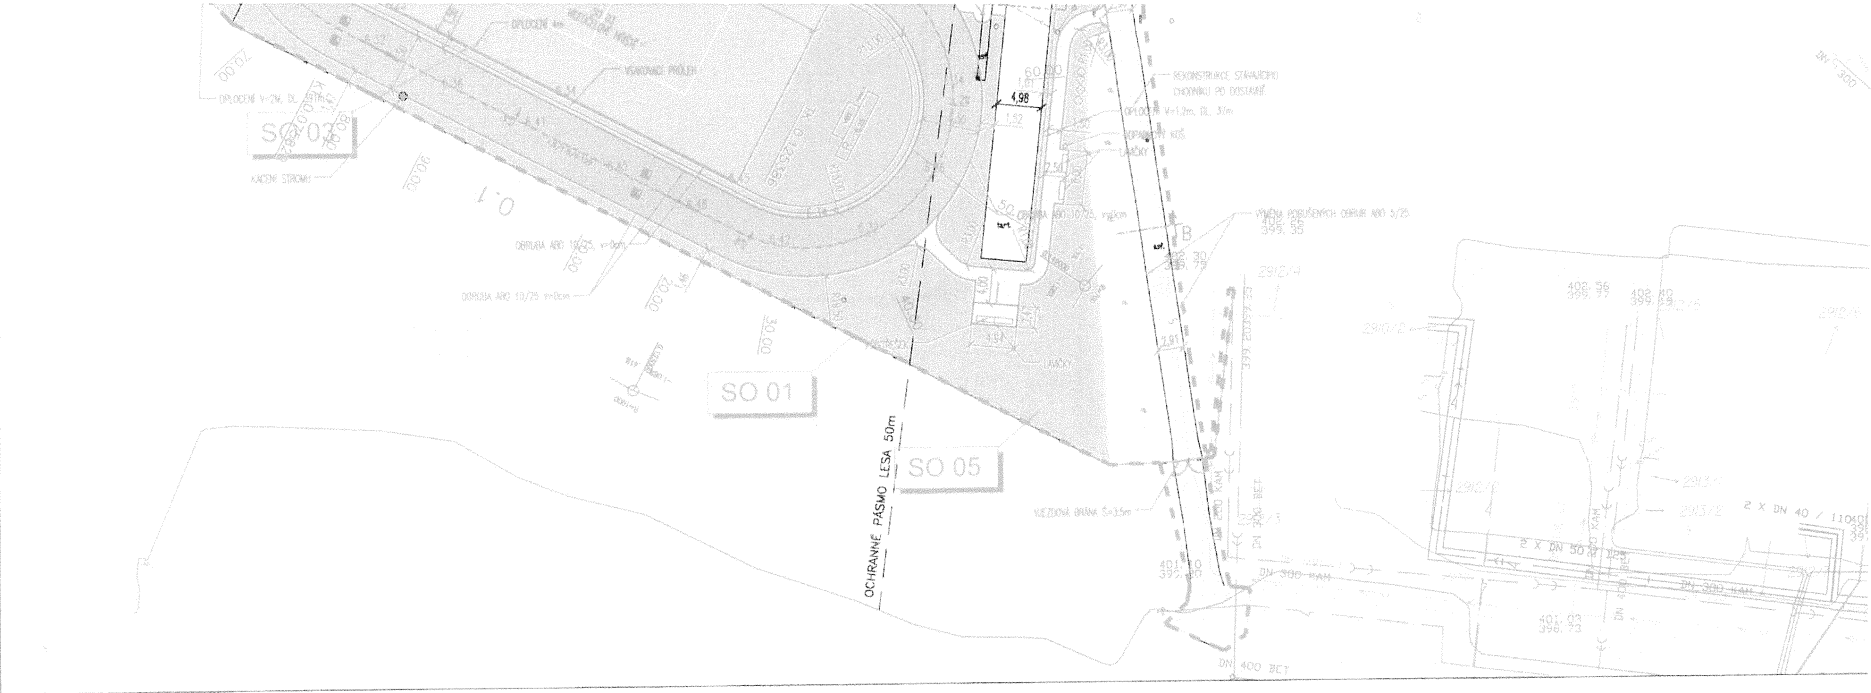

VÝŘEZ ZE SITUACE 1:250

