


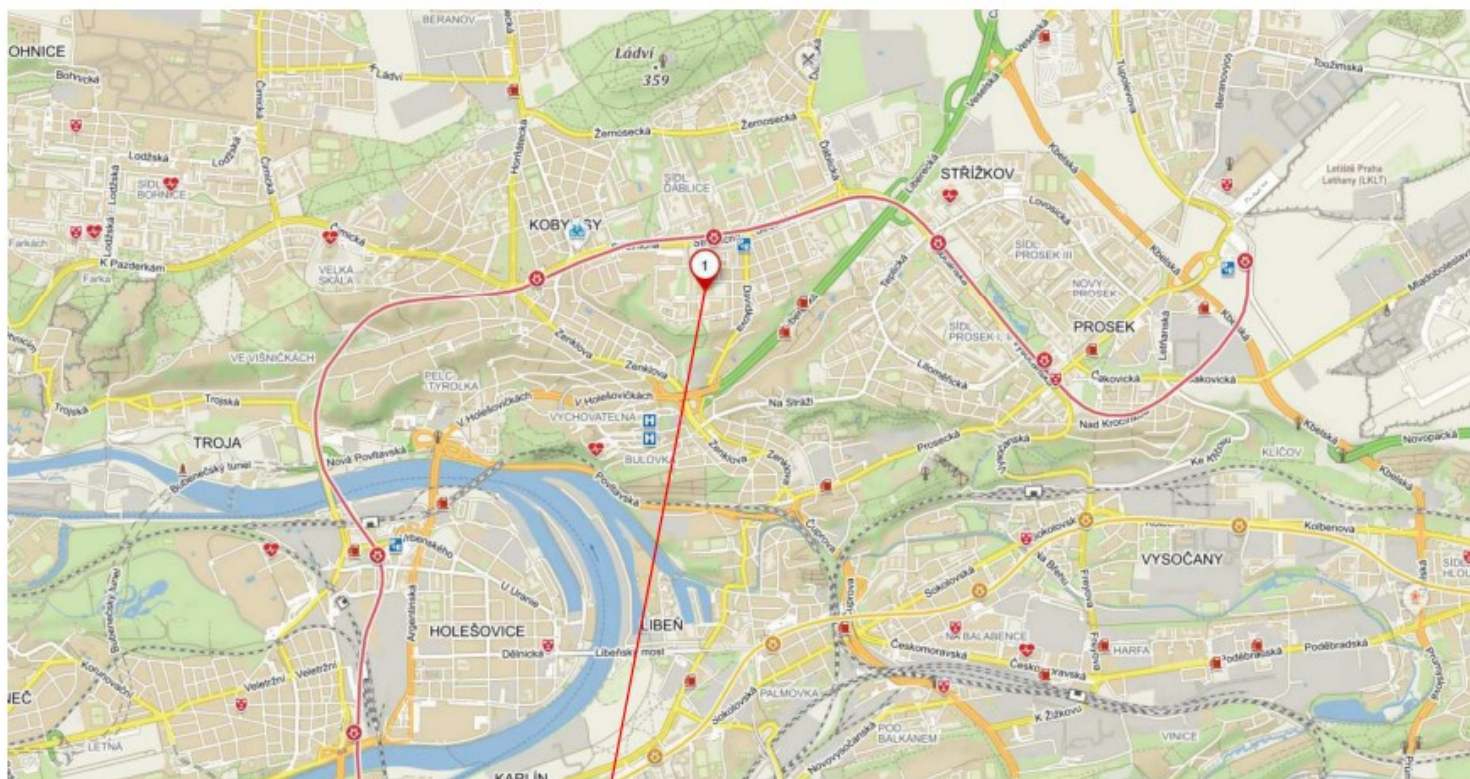

ŘEŠENÝ OBJEKT

Vypracovala:	Ing. Darina Dostálová		
Kontroloval:	Ing. Robert Koska		
Stavebník:	Fyzikální ústav A.V. ČR, v.v.i.		
Místo stavby:	Na Slovance 1999/2, Praha 8		
Stavba: Centrální zdroje a příprava rozvodů plynů		Formát:	A4
		Datum:	Červenec 2024
		Stupeň:	DSP
		Číslo zakázky:	
Obsah: C. Situační výkres širších vztahů		Měřítko:	Číslo výkresu:
		1:500	01