


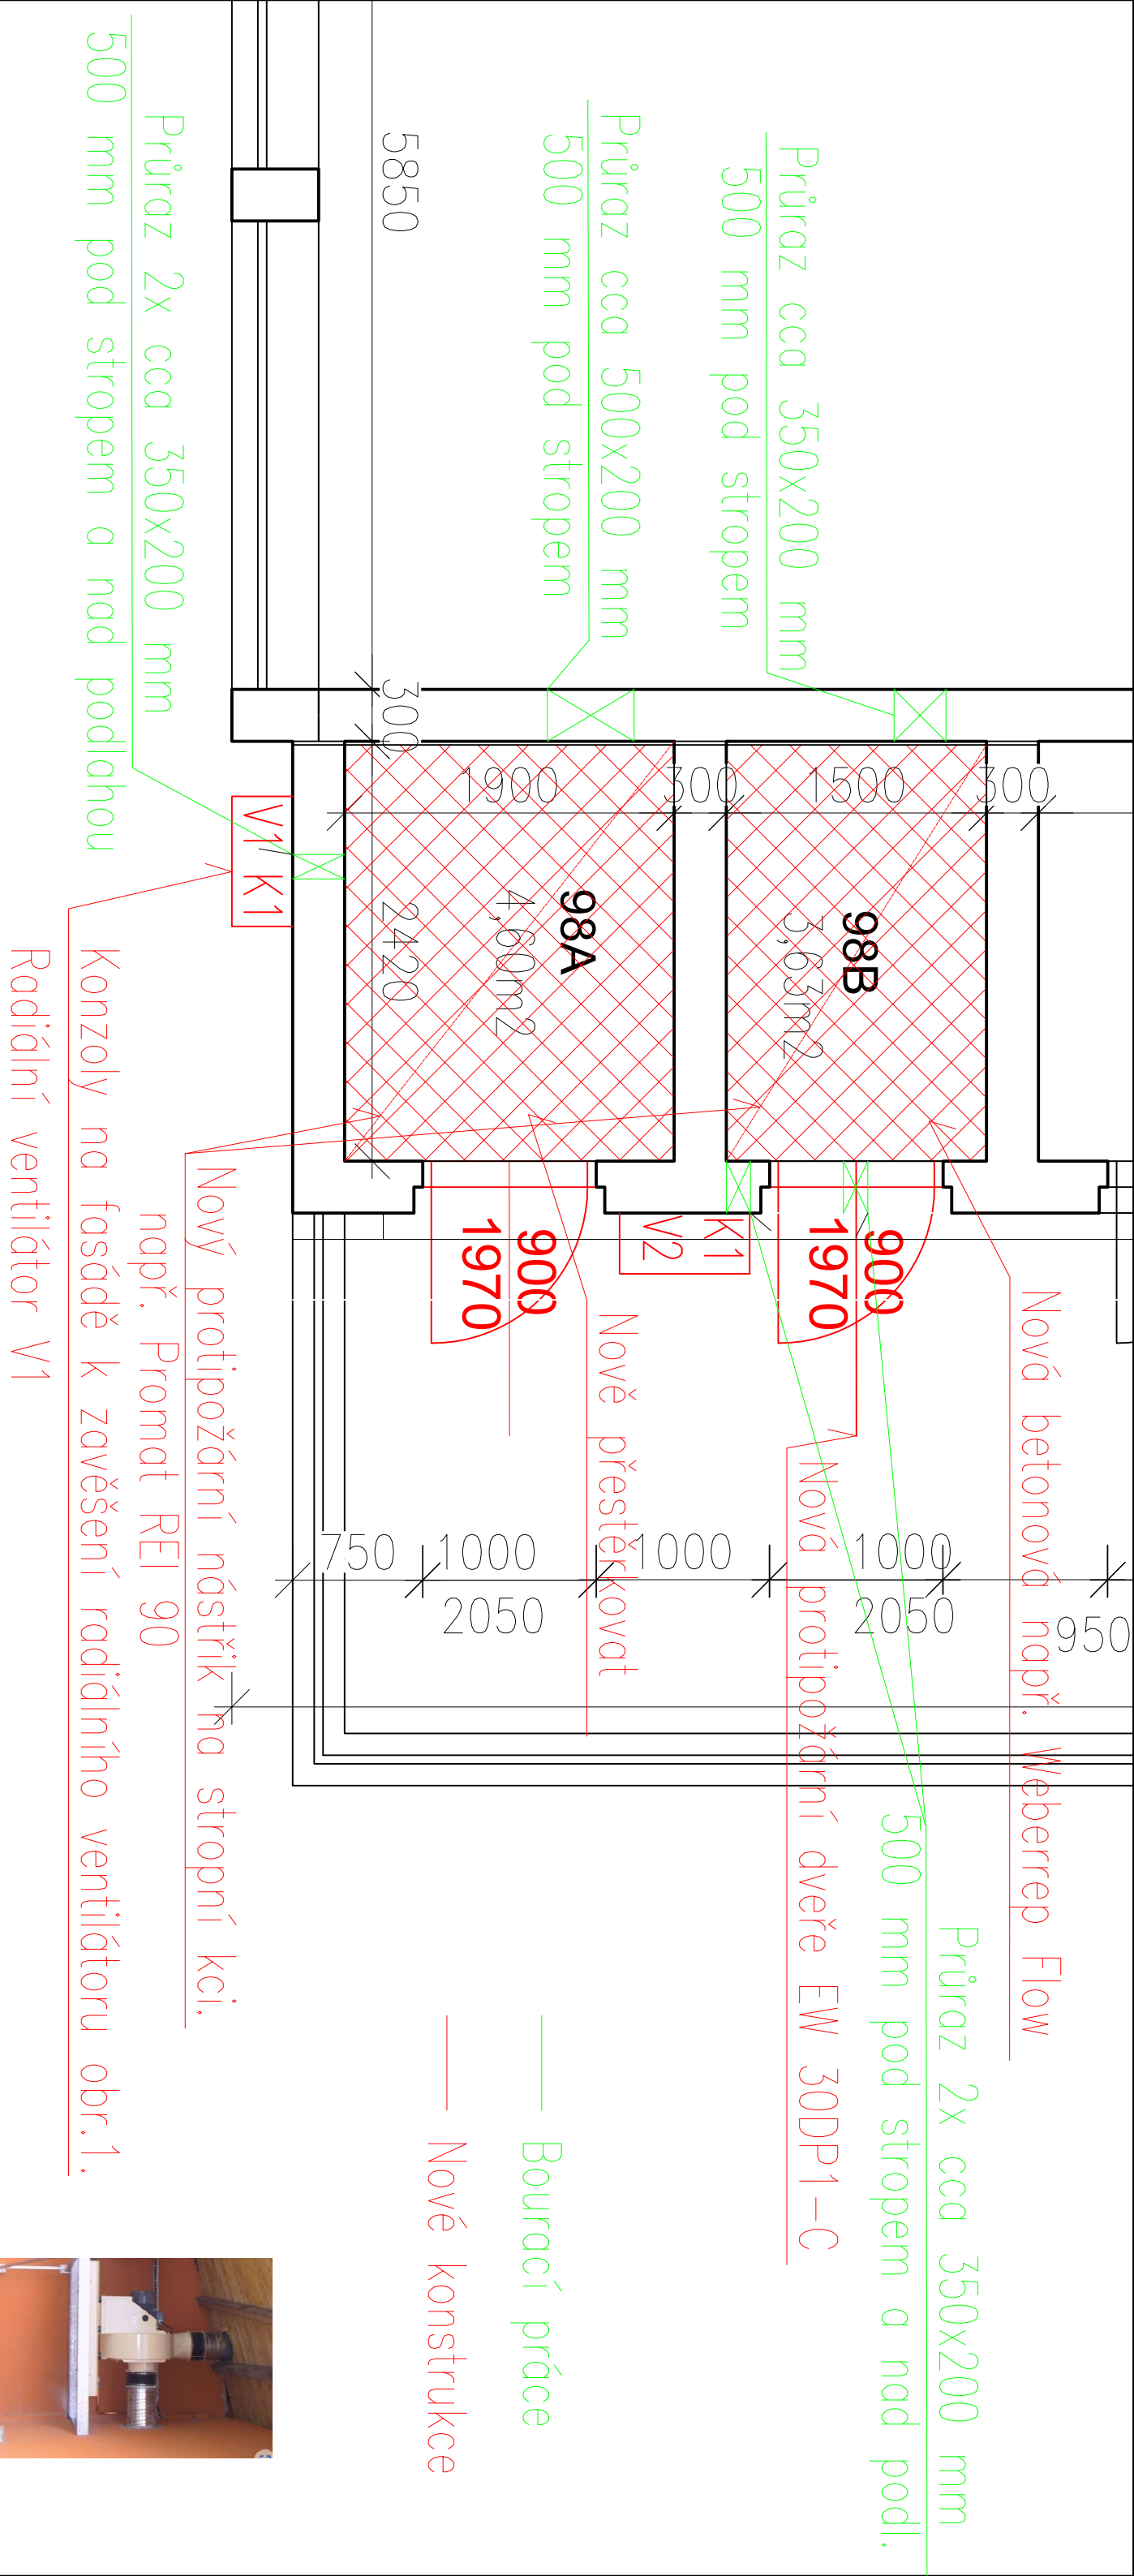

obr 1. uchycení ventilátoru



Vypracovala:	Ing. Darina Dostálová		
Kontroloval:	Ing. Robert Koska		
Stavebník:	Fyzikální ústav A.V. ČR, v.v.i.		
Místo stavby:	Na Slovance 1999/2, Praha 8		
Stavba:			
Centrální zdroje a příprava rozvodů plynů		Formát:	A3
		Datum:	Červenec 2024
		Stupeň:	DSP
		Číslo zakázky:	
Obsah: D 1.1. Nové konstrukce a bourací práce		Měřítko:	Číslo výkresu:
		1:100	04