

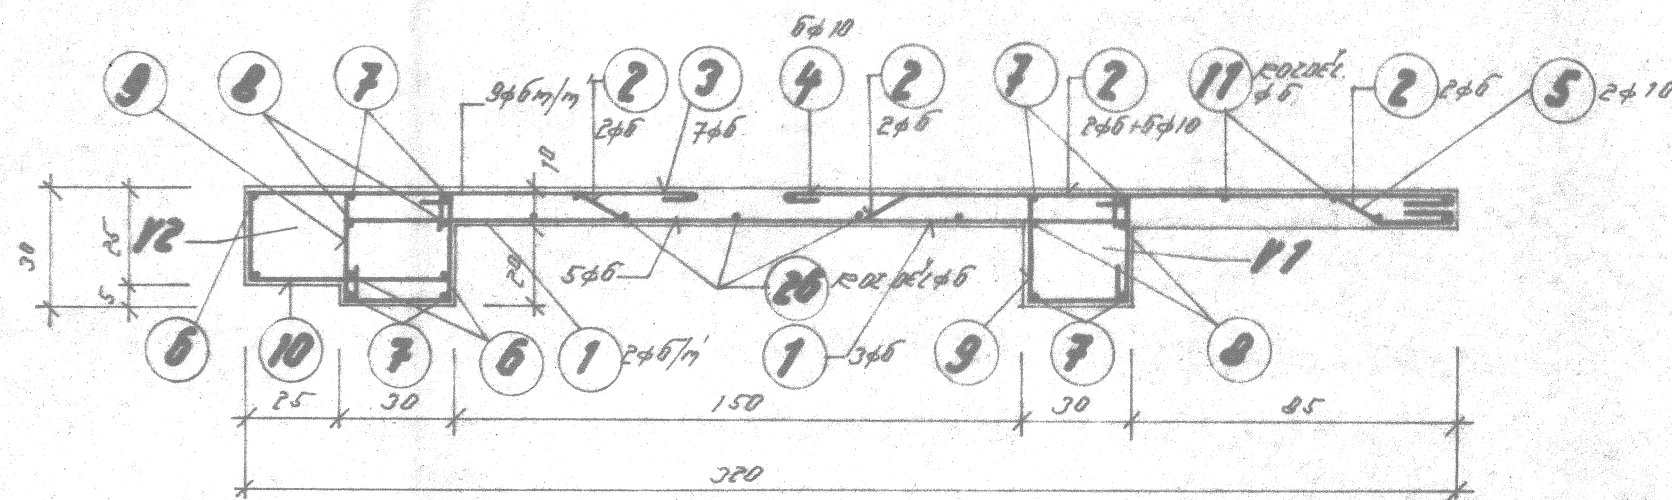
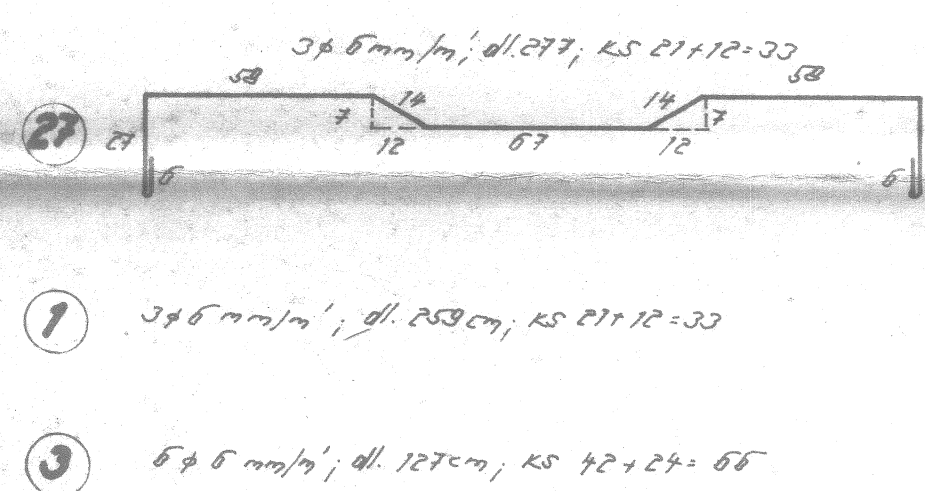


VÝKRES VÝZTUŽE DESEK D1, D2 A VĚŤCŮ V1, V2 - PAVILON H 1:20


DESKA D1 190+130; VĚŤEC V1 dl. 450+405+1925
VĚŤEC V2 dl. 500+500

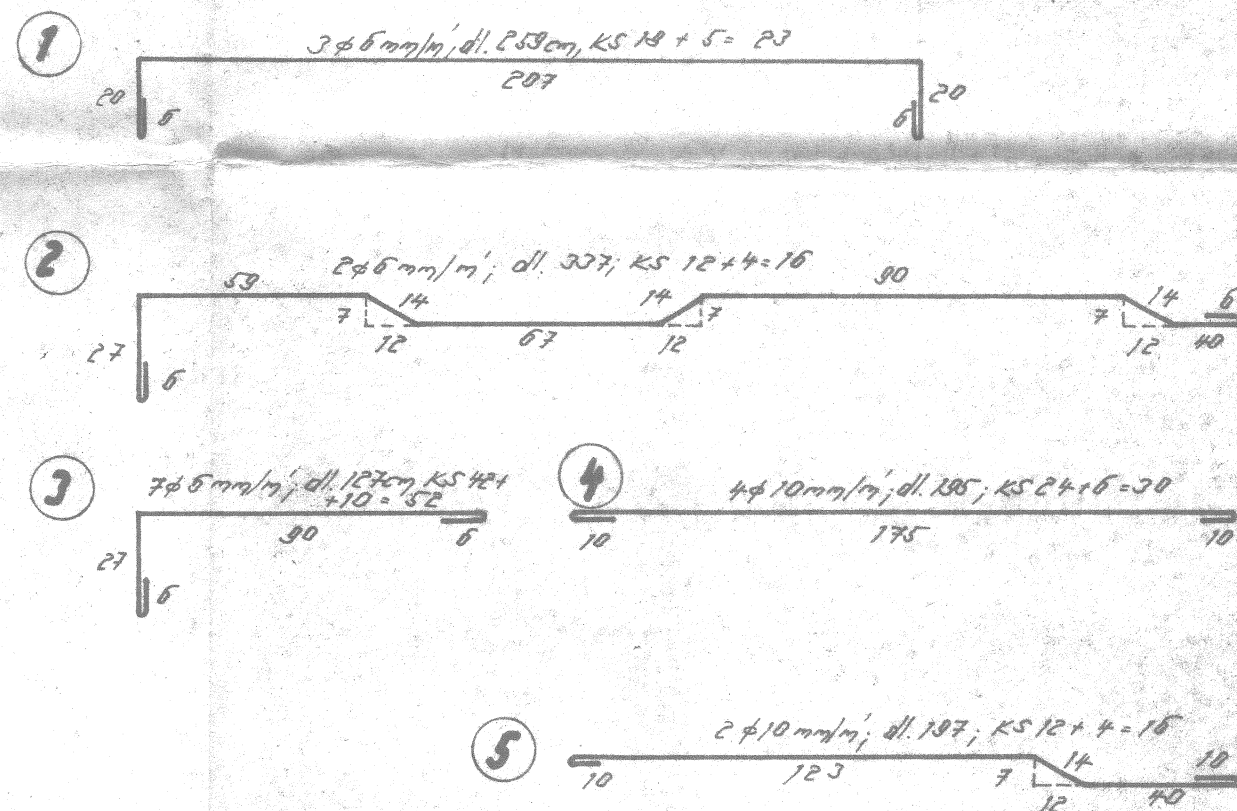

DESKA D2 dl. 670+425 cm

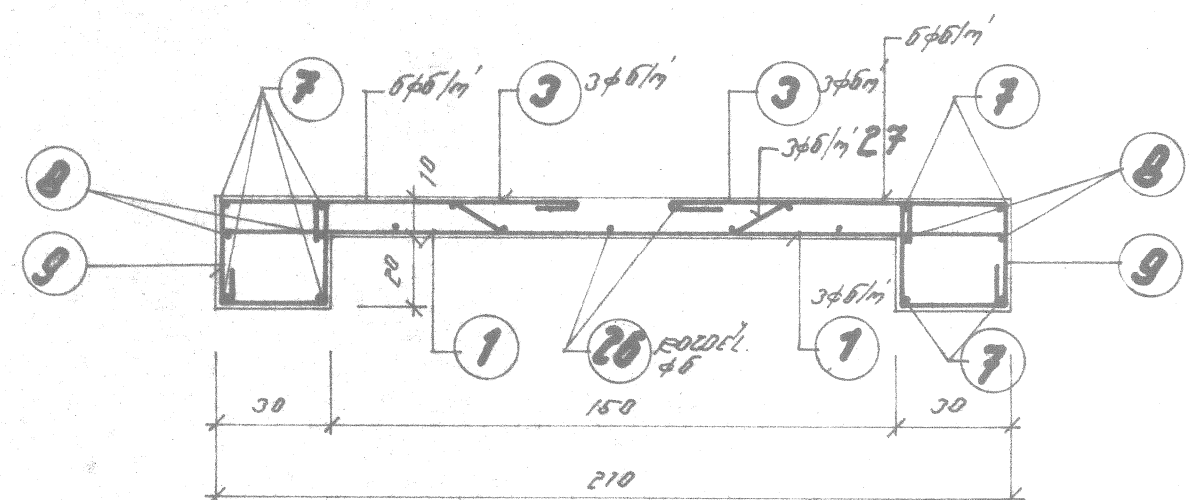

20 ROZDĚL VÝZTUŽI 6 mm dl. 1922 KS 9
11 ROZDĚL VÝZTUŽI 6 mm dl. 577+108 cm, KS 5

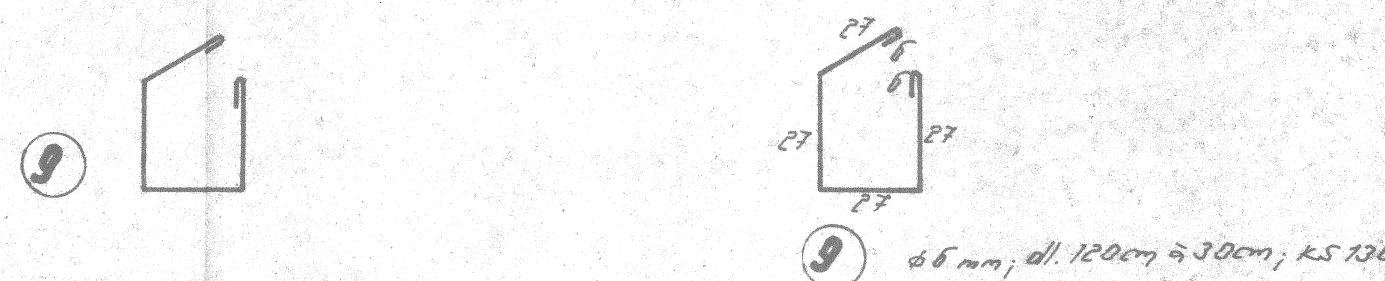

11 6 mm, dl. 190 cm a 30 cm, KS 19+19=38
8 6 mm, dl. 1925 cm, KS 4
6 6 mm, dl. 574+574=1148, KS 4
7 6 mm, dl. 1925 cm, KS 9

TABULKA VÝZTUŽE DESEK D1; D2

DESKA	φ	dl	KS	φ	φ
1	6	253	50	145,04	
2	6	337	16	50,92	
3	6	127	110	149,86	
4	10	195	30		58,5
5	10	197	16		31,52
11	6	705	5	35,25	
20	6	1922	9	172,98	
21	6	277	33	91,41	
CELKEM			m'	649,46	90,02
Hmotnost 1m'			kg/m'	0,222	0,677
Hmotnost celkem			kg	143,858	56,572
OCEL 10216 CELKEM +5%			kg	209,475	

BETON B II (170)
OCEL: E 10216

ZMĚNY:					STARÝ VÝKRES	
VYPRACOVAL	KRESLIL	ODP. PROJEKT	VED. ODDELENÍ	VED. AUTORIZ	STROJINVESTAV n.p. Praha	
KOUKOPIA	LOUBOIA	NE KALICH	NE ARCH	NE JINĚ	projektová středisko ZNOJMO	
INVESTICE					FORMÁT	
GRAMOFONOVÉ ZÁVODY LOUČENICE					4A4	
GRAMOFONOVÉ ZÁVODY LOUČENICE					DATUM	
MATEŘSKÁ ŠKOLA					11/1976	
OBJEKT C3 - PAVILON "H"					ÚČEL	
SPRÁVNÍ STÁBA					ČÍS. ZAKÁZKY	
VÝKRES VÝZTUŽE DESEK D1, D2 A VĚŤCŮ V1, V2					622/2	
					ARCH. ČÍSLO	
					553/76-C3-00	
					MĚŘITKO	
					1:20	
					7	