



VÝKRES VÝSTUŽE TRÁMŮ T3; T4 - PAVILON H

TRÁM T3 KS 3 1:20

TABULKA VÝŽIVY TRÁVMU T1, T2, T3, T4
CELKEM

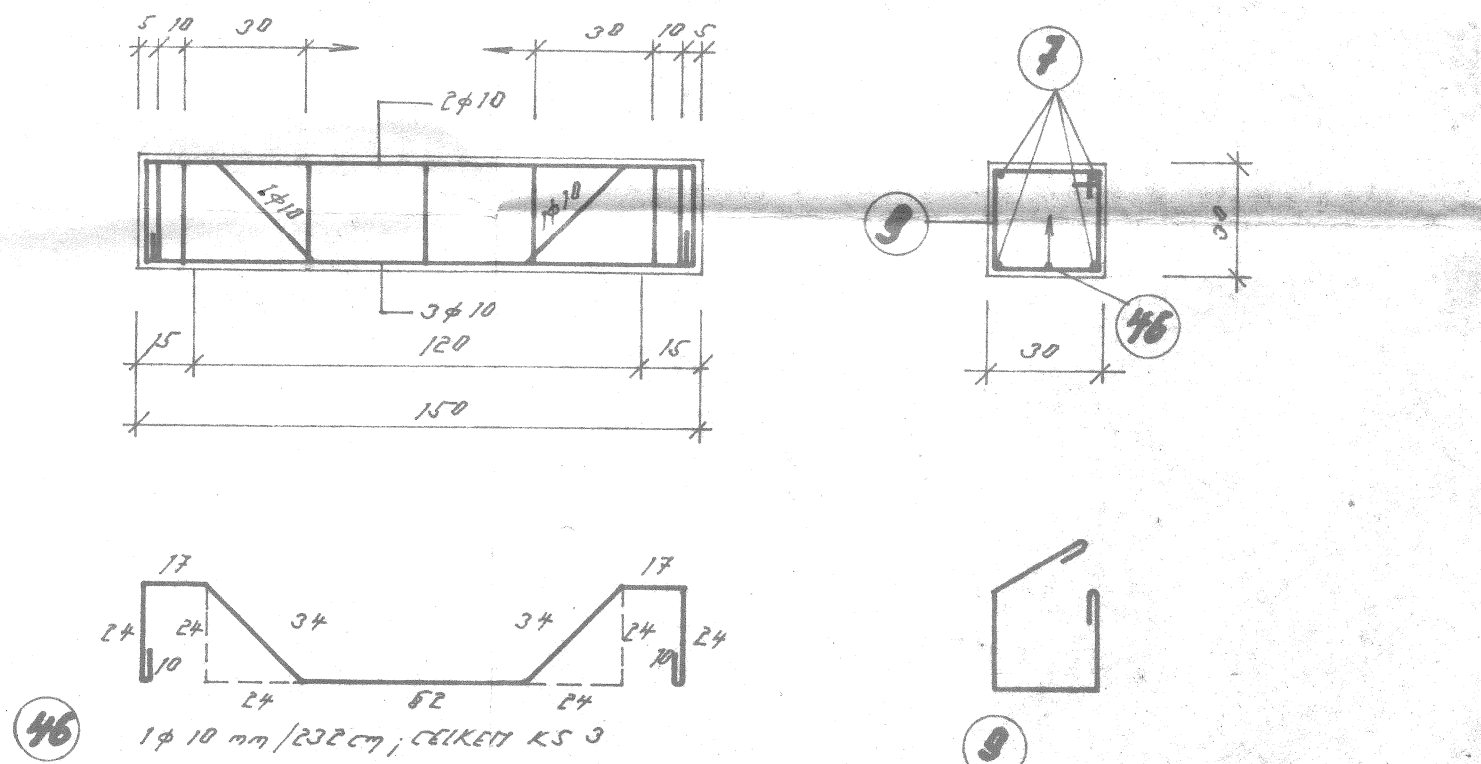

TRÁM T4 KS 1 1:20

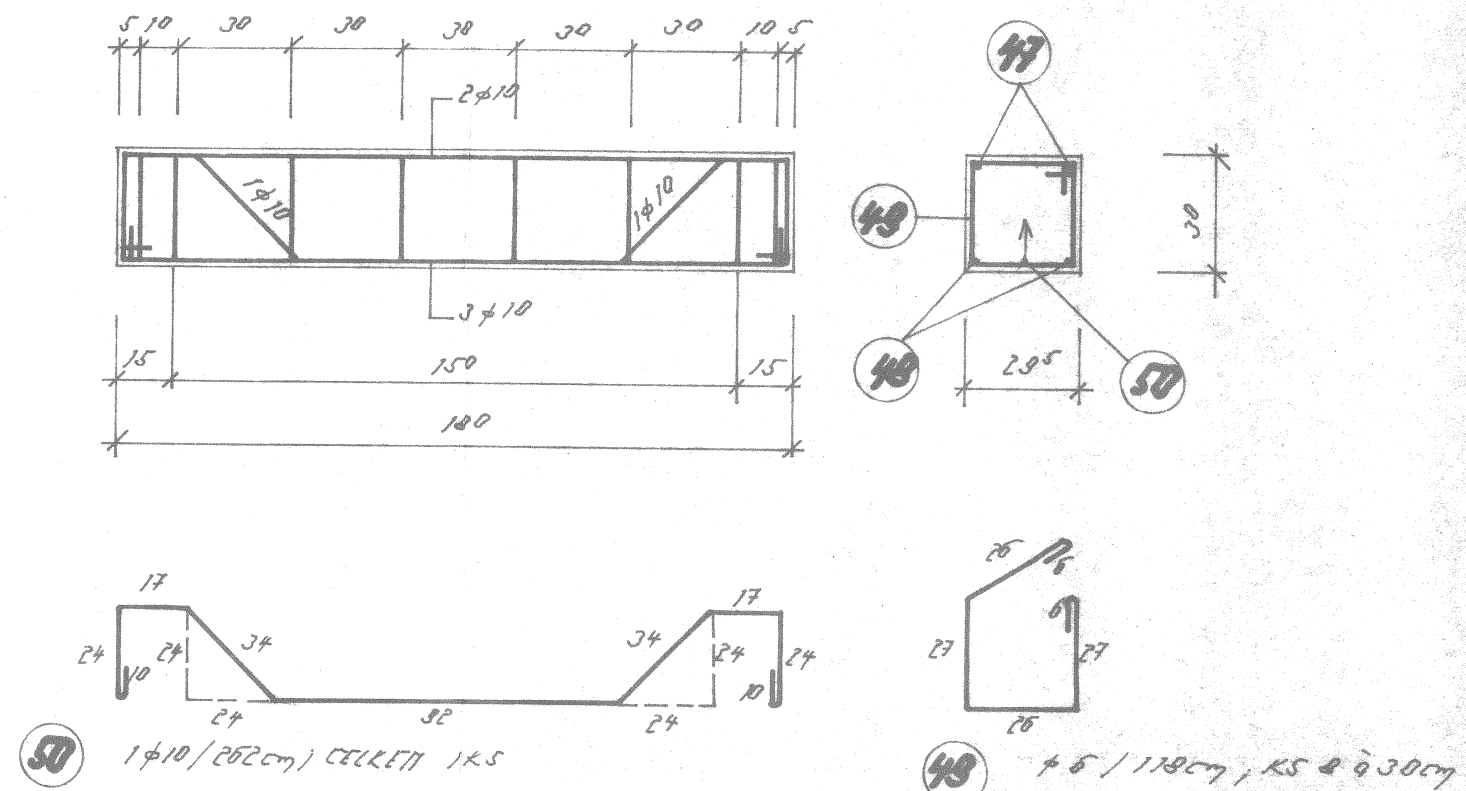

174

47 245 10/174 cm; KS 2

10 174 10

45 2 φ E 10 / 194 cm; KS 2

ВНАЧ.	45	ДЕКА 107	КС	46	410	416
42	16	316	6			18,96
43	16	304	2			7,68
44	10	204	2		5,68	
45	6	130	12	15,60		
46	10	232	3		8,96	
47	10	174	2		3,48	
48	10	194	2		3,88	
49	6	118	2	9,44		
50	10	262	1		2,62	
CELKEN		м'		25,04	22,62	26,64
ННОТНОСТ	1м'	кг/м'		0,222	0,615	1,578
CELKEN ННОТНОСТ		кг		5,553	13,956	42,038
ОСЛ 10216 CELKEN+5%, кг					64,538	

ВЕТОН: II (В 170)

0001: E 10 216

poznámka: trať T1, T2 viz výkres c.

VÝPIS Z KRAJINNEHO ÚRADA					STROJINVESTAV n.p. Praha projektová střediska ZNOJMO ZNOJMO, ul. Kotkova	
VP. číslo	NR. ÚZ.	Číslo	Stav. číslo	Vol. číslo	FOR. ÚZ.	3A4
KONDOVA	LOUBOVA	ING. KADLEČEK	ING. ARCH. ŠKOBODA	ING. KR. LEEČEK	DATUM	11/1976
Ing. Kondo	Ing. Loub	Ing. Kadlec	Ing. Arch. Škoba	Ing. Kr. Leeč	ÚČEL	TP
STAVBA ÚROVNĚ					ČÍS. ZAKAZKY	6222
ÚROVNĚ					ARCH. ČÍSLO	333/76-Č3-09
STAVBA ÚROVNĚ					MĚŘÍTKO:	1:20
STAVBA ÚROVNĚ					STAVBA ÚROVNĚ	8