


VÝKRES VÝZTUŽE ZÁKLADOVÉ DESKY

DESKA D5 dl. 989 + 739 cm

TABULKA OCELI

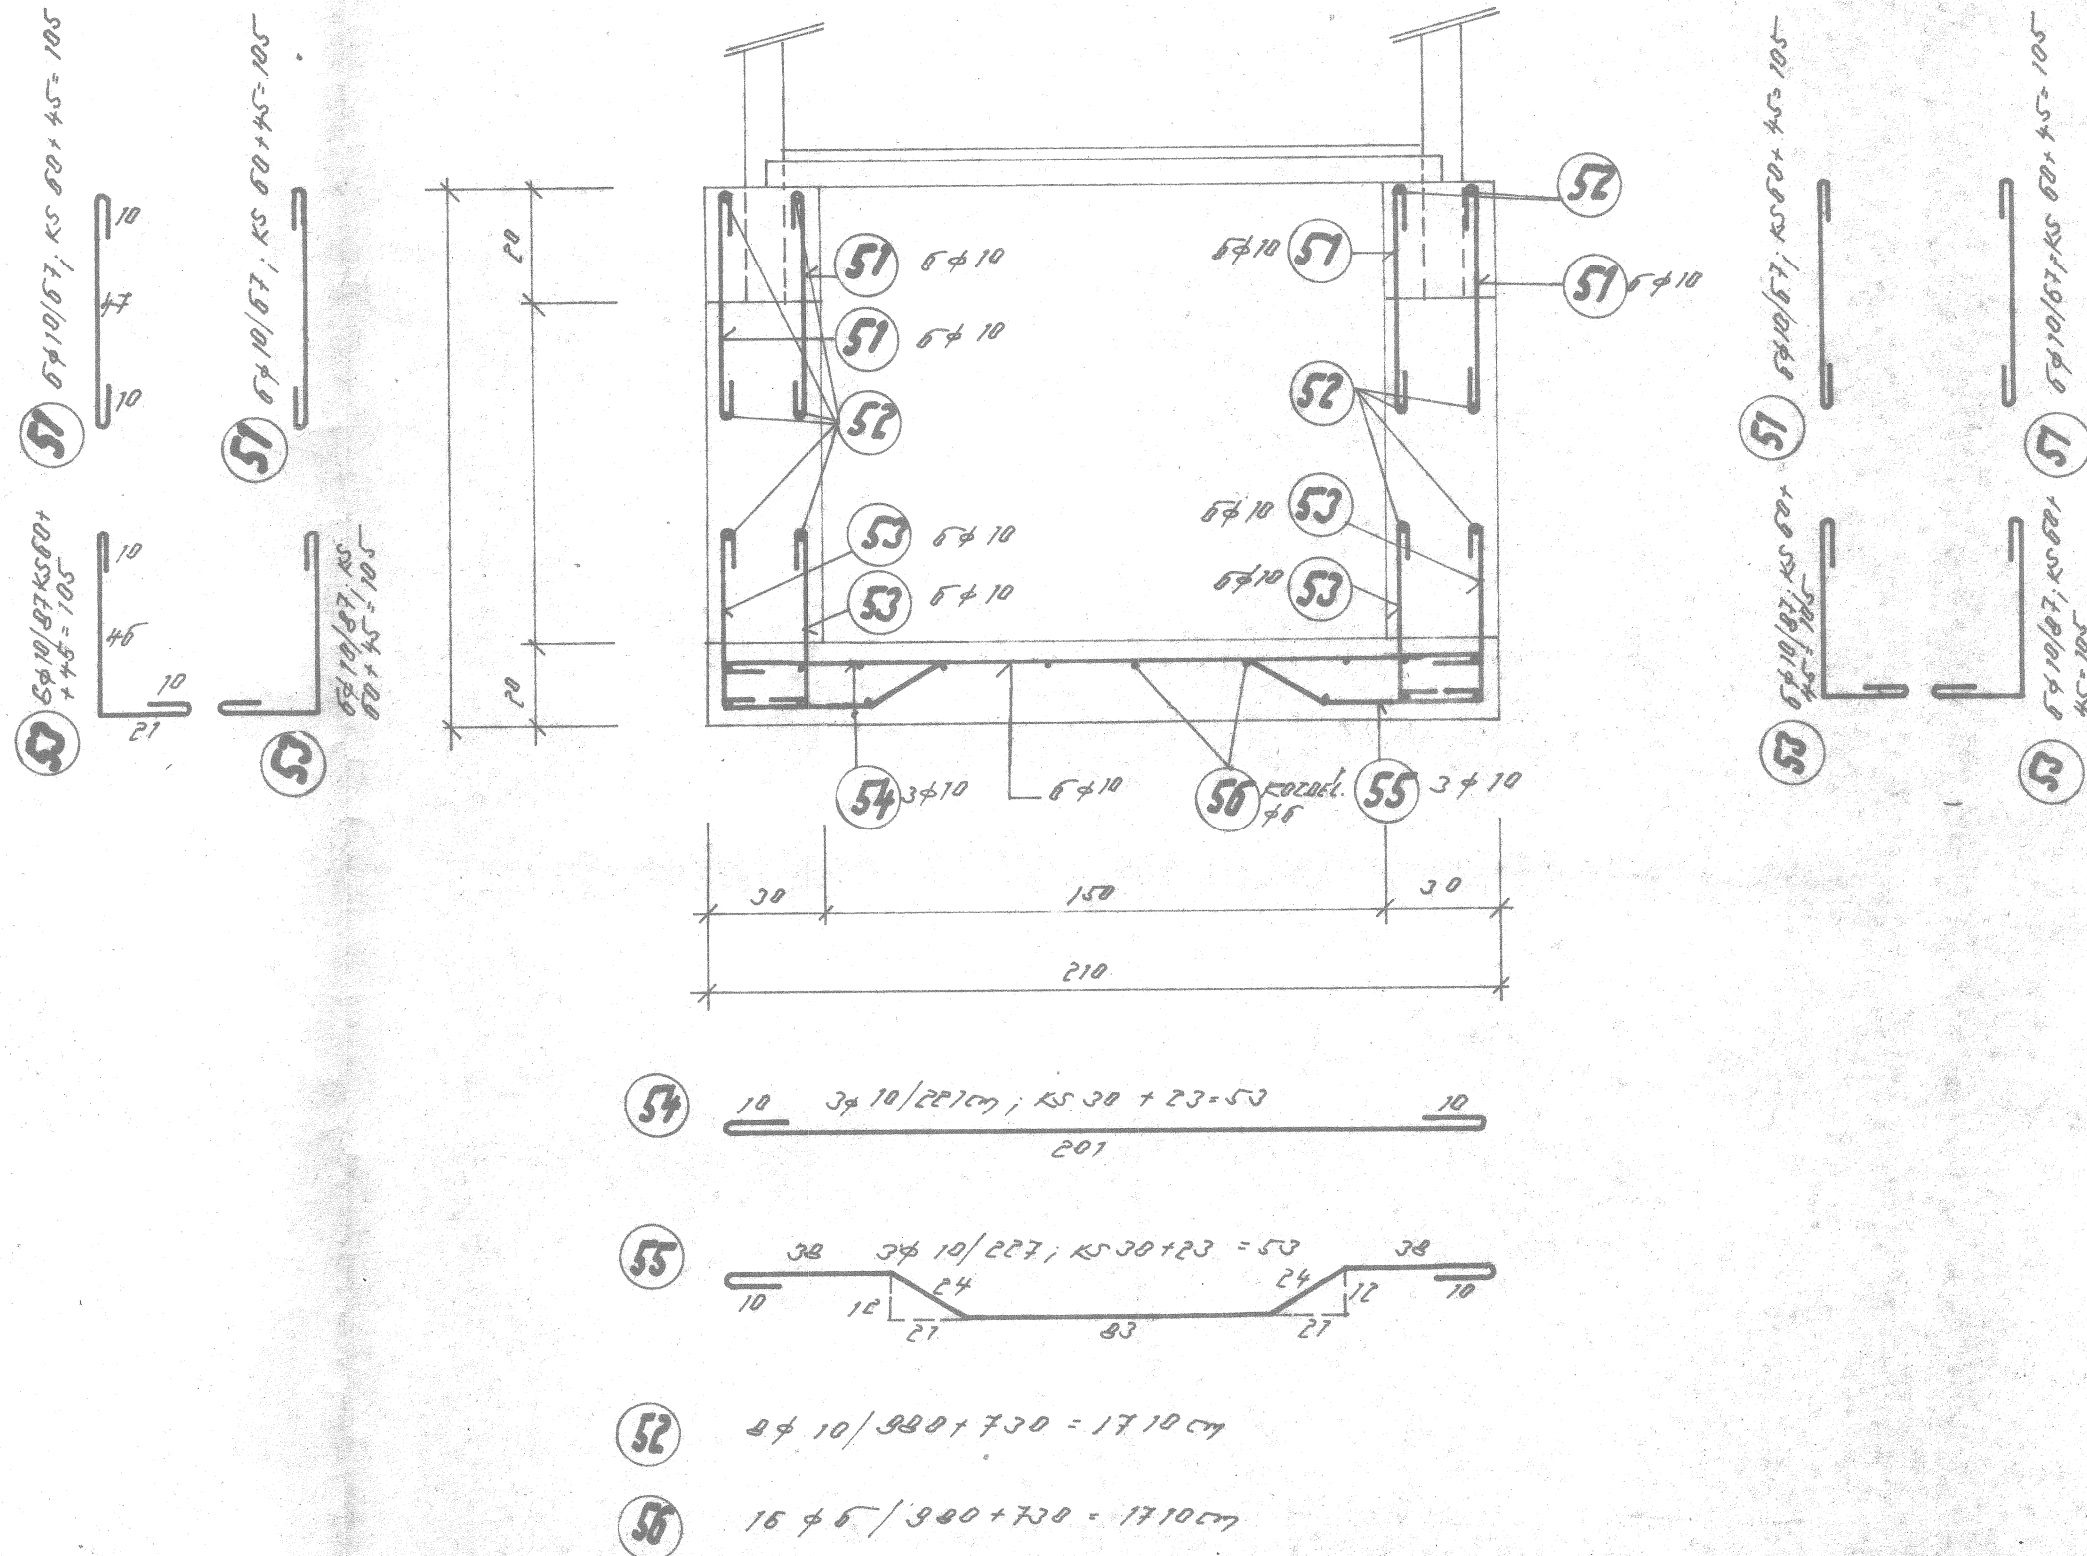

ОЗНАЧ ¹	φ 5	ОЗНАЧ ¹ 1 см	КС	φ 6	φ 10
51	10	87	420		281,40
52	10	1710	8		136,80
53	10	87	420		385,40
54	10	221	53		117,13
55	10	227	53		120,31
56	6	1710	16	273,6	
СРЕДН			м'	273,6	1024,04
НАПОТНОСТ 1 м'			кг/м'	0,222	0,617
НАПОТНОСТ СРЕДН			кг	50,733	629,902
ОБЩ 10 216 СРЕДН + 5%. кг				725,257	

ВЕТОН: II (В 170); ОЦЕЛ: Е 10216

POCNAŇKA: KRYCÍ VRSTVA 4cm!

KONOPOTA		LOUBOTA	ING. KADLEČEK	ING. ARCH. ŠTODOLA	ING. JELÍČEK	STROJINVESTAV n.p. Praha projektové středisko ZNOJMO ZNOJMO, ul. Kotkova	
BRANOVONICE		BRANOVONICE	BRANOVONICE	BRANOVONICE	BRANOVONICE		
INVESTOR		BRANOVONICE ZÁVODY LODĚNICE				FORMÁT	A4
DATUM		11/1976				UČEL	TA
ČÍS. ZÁKÁZKY		622/2				ARCH. ČÍSLO	530/76-C3-11
MĚRITKO:		1:20				D. VYKRESU	10