
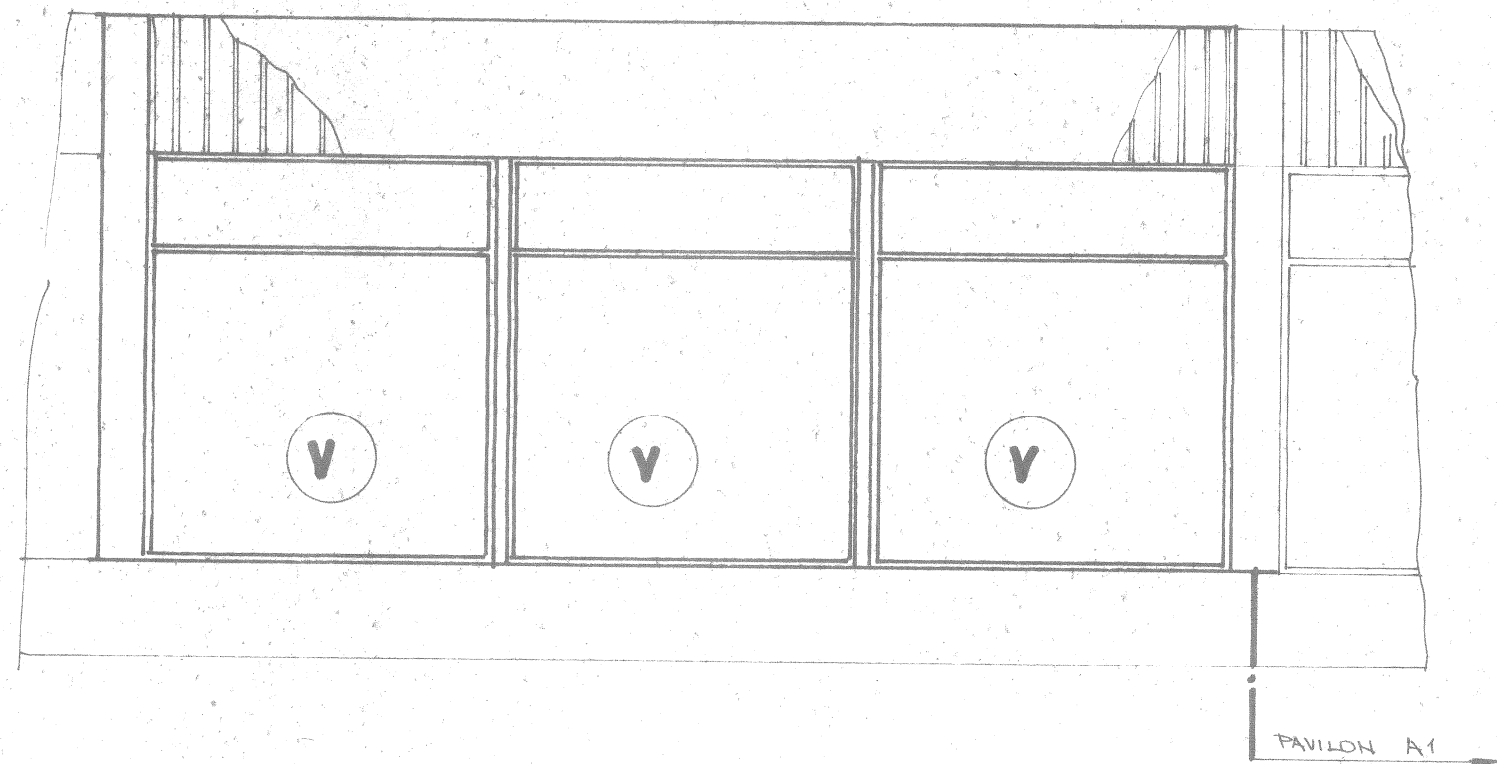


POHLED ZÁPADNÍ

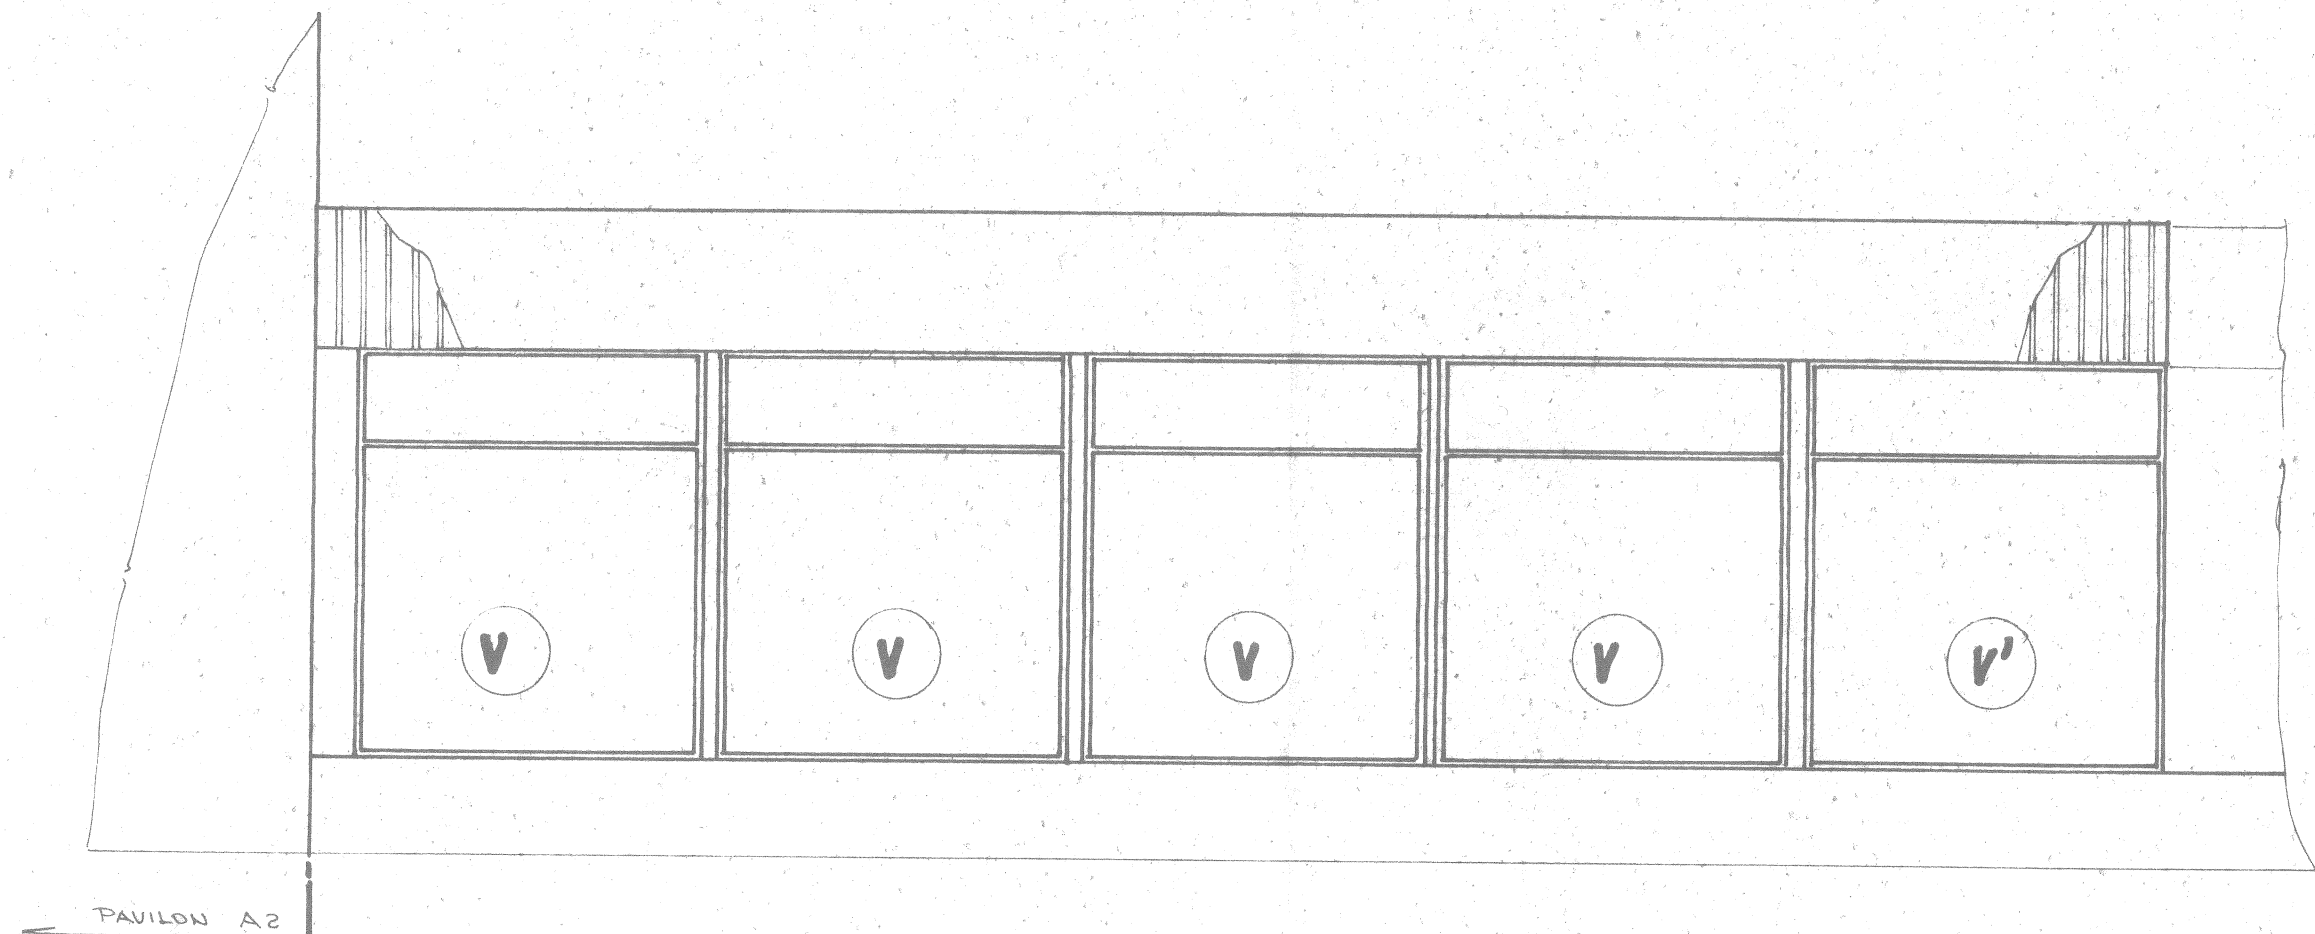

OZN.	NÁZEV	ČSN	KS	POZN.
V	OCEL. VÝKLADEC ZAPUŠTĚNÝ, AL LÍŠTY	74 63 12. 22	7	ATYP. ROZMĚRY VIZ VÝKRES FASADNÍ DÍLCE
V'	-	74 63 12. 22	1	

ŠURÝ	STŘECHOVÁ Pluší	ŠURÝ	ING. SPERAT	ING. JIRÍČEK	STROJINVESTAV projektové středisko ZNOJMO, ul. Konec
GRAMOFONOVÉ ZÁVODY D.P. LODĚNICE					3A4 8/76 P.D. 594/Z
GRAMOFONOVÉ ZÁVODY LODĚNICE MATEŘSKÁ ŠKOLA					532/76 - C3 - 101
C3	OBJEKT C3 - PAVILON A1 STAV. ZÁM. ČÁST KLADČOVSKÝ VÝKRES FASADNÍHO PLÁŠTĚ				1:50
					101