



ZMĚNY:					STARÝ VYKRES	
VÝKRES VE	KR. ČÍSLO	C. Č. PRŮJEM	VÝS. ODDĚLNÍ	VÝD. ATELIERU	STROJIN E projektové středisko ZNOJMO, ul. Kotkova	
ŠURÝ	STŘECHOVA	ŠURÝ	ING. SPERÁT	ING. JURČEK		
<i>Surý</i>	<i>Pluch</i>	<i>Surý</i>	<i>Ing. Sperát</i>	<i>Ing. Jurček</i>		
NÁZEV OBJEKTU					POČET LISTŮ	7 LISTŮ
INVESTOR					DATUM	8/76
GRAMOFONOVÉ ZÁVODY n.p. LODĚNICE					ČÍSLO ZADÁVKY	PD.
GRAMOFONOVÉ ZÁVODY LODĚNICE MATEŘSKÁ ŠKOLA					ARCH. ČÍSLO	594/Z
					532/76- C ₁ - 102	
C ₁	OBJEKT C ₁ - PAVILON, A 1"				MĚRITKO:	102
	STAV. ZÁM. ČÁST				1:20	
	FASÁDNÍ PANELE A DÍLCE					

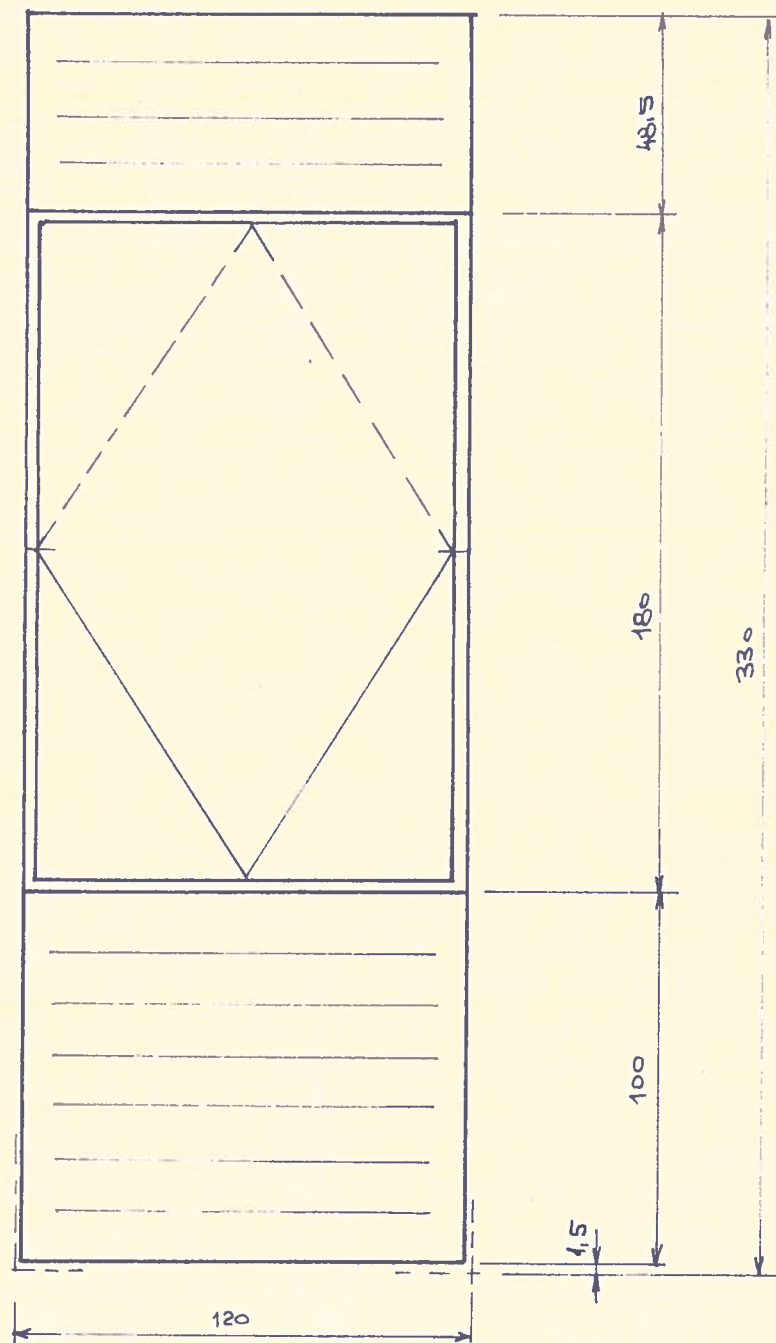

- VNĚJŠÍ KRYTINA: TS TMAVOZELLENÉ
 SOUČ. DODAVKY: VNĚJŠÍ KRYCÍ LIŠTA

ROZMĚRY V CM



NÁZEV DÍLCE	KS	OZNAČENÍ	DO	ROZMĚR	Č. L.
OBVODOVÝ DÍLEČ OKENNÍ	5	NORMA		120 x 330 x 180	1
		OD-001			

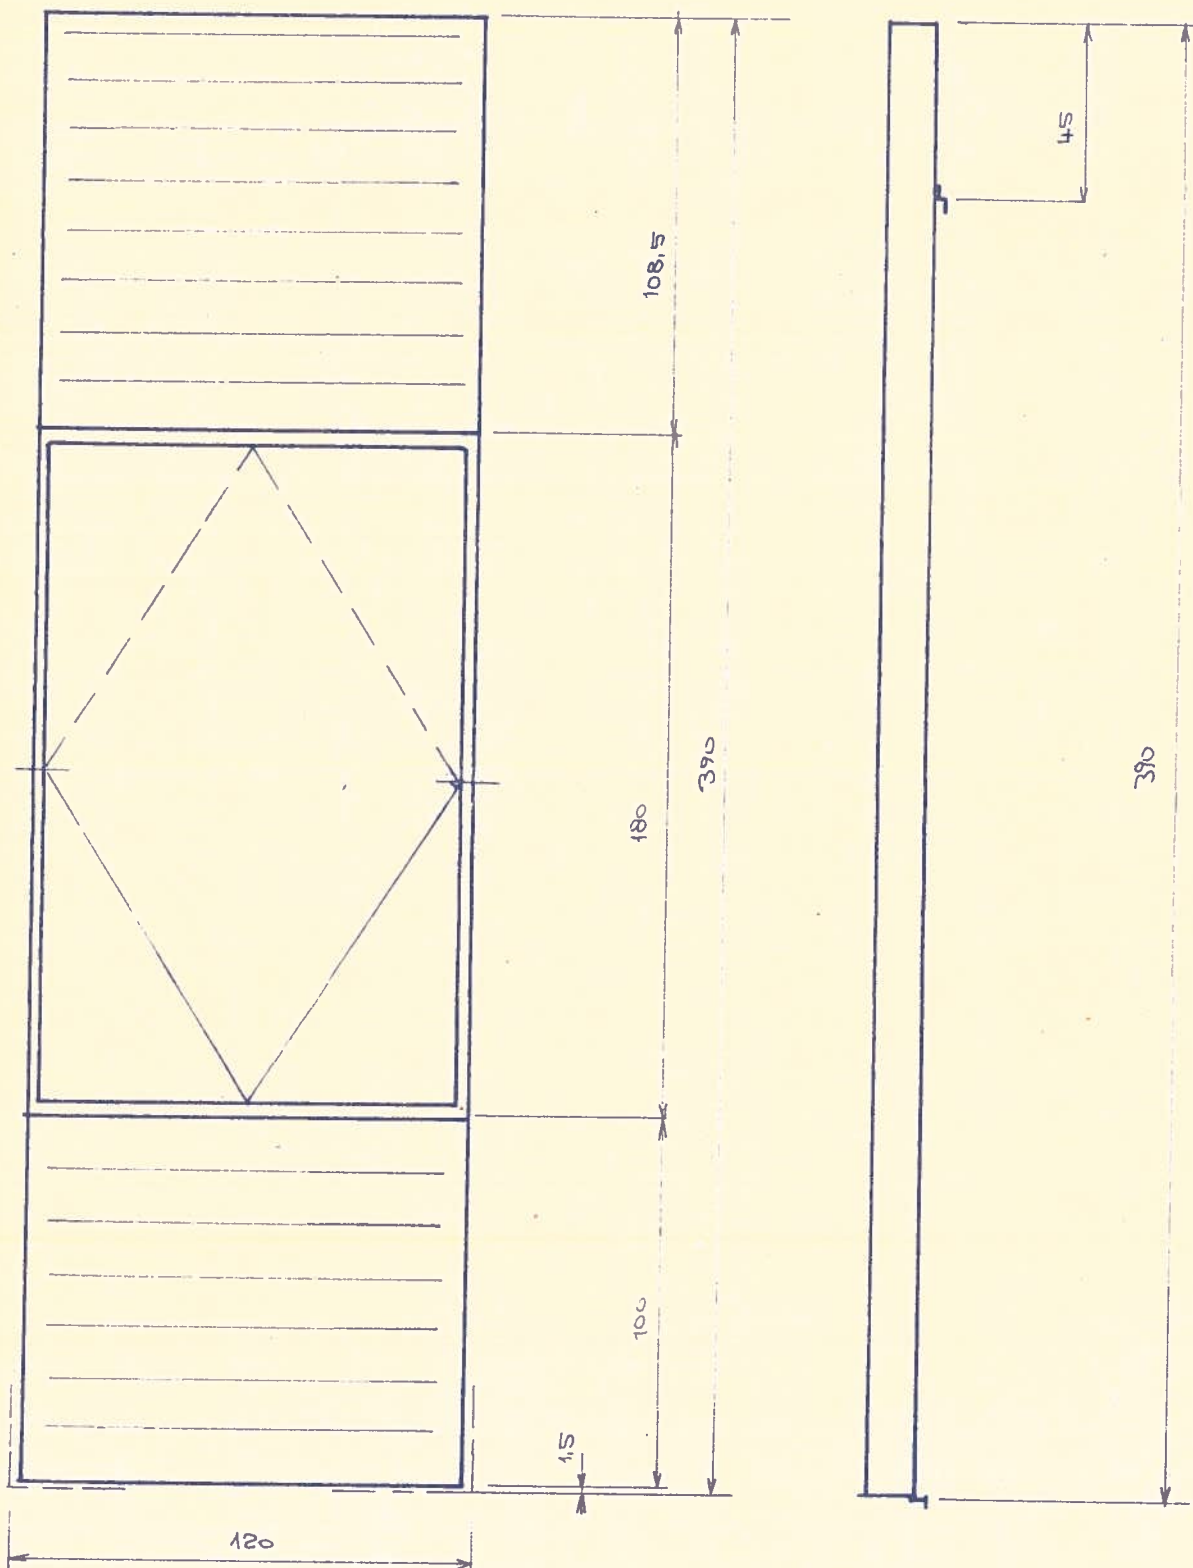

VNĚJŠÍ KRYTINA: TS TMÁVOZELÉNE
 SOUČ. DODÁVKY: VNĚJŠÍ KRYCÍ LIŠTA

ROZMĚRY V CM


NÁZEV DÍLCE	KS	OZNACENÍ	DO'	ROZMĚR	Č. L.
OBVOODOVÝ DÍLEČ OKENNÍ, ATIKOVÝ 8		NORMA		120 x 390 x 180	2
		OD - 001			

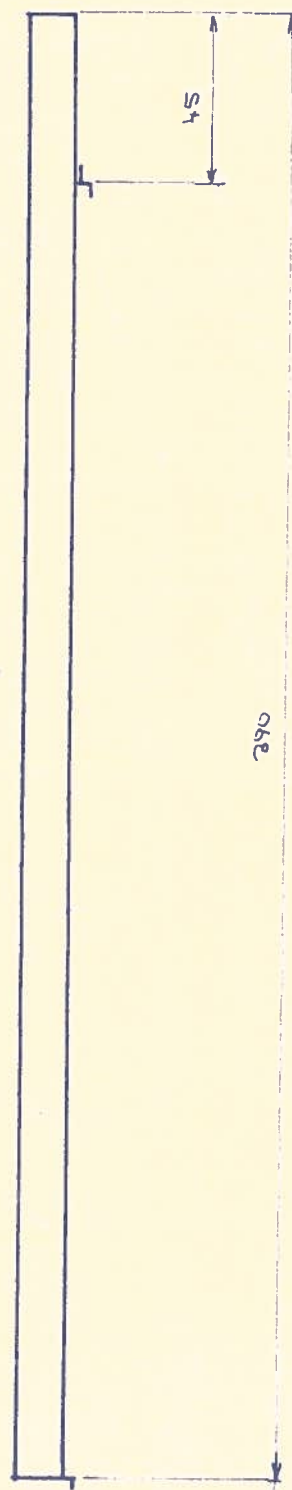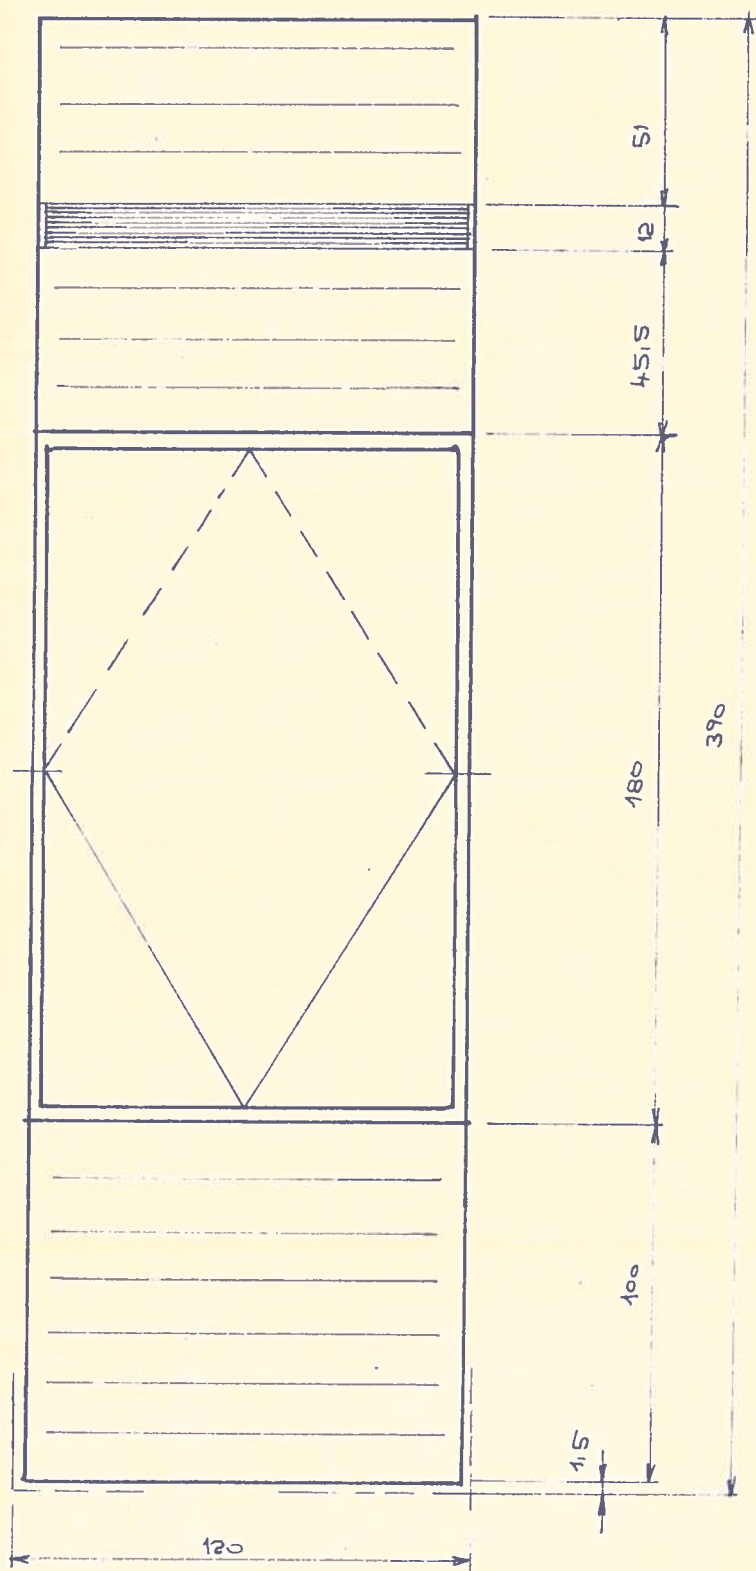

VNEJŠÍ KRYTINA: TS TMAVOZELLENÉ
 SOUČ. DODÁVKY: VNEJŠÍ KRYCÍ LIŠTA


ROZMĚRY V CM

NÁZEV DÍLCE	KS	OZN.	DO ₂	ROZMĚR	Č.1.
OBVODOVÝ DÍLEČ OKENNÍ, ATIKOVÝ S VĚTRACÍ MŘÍŽKOU	9	NORMA		120 x 370 x 180	3
		OD- 001			

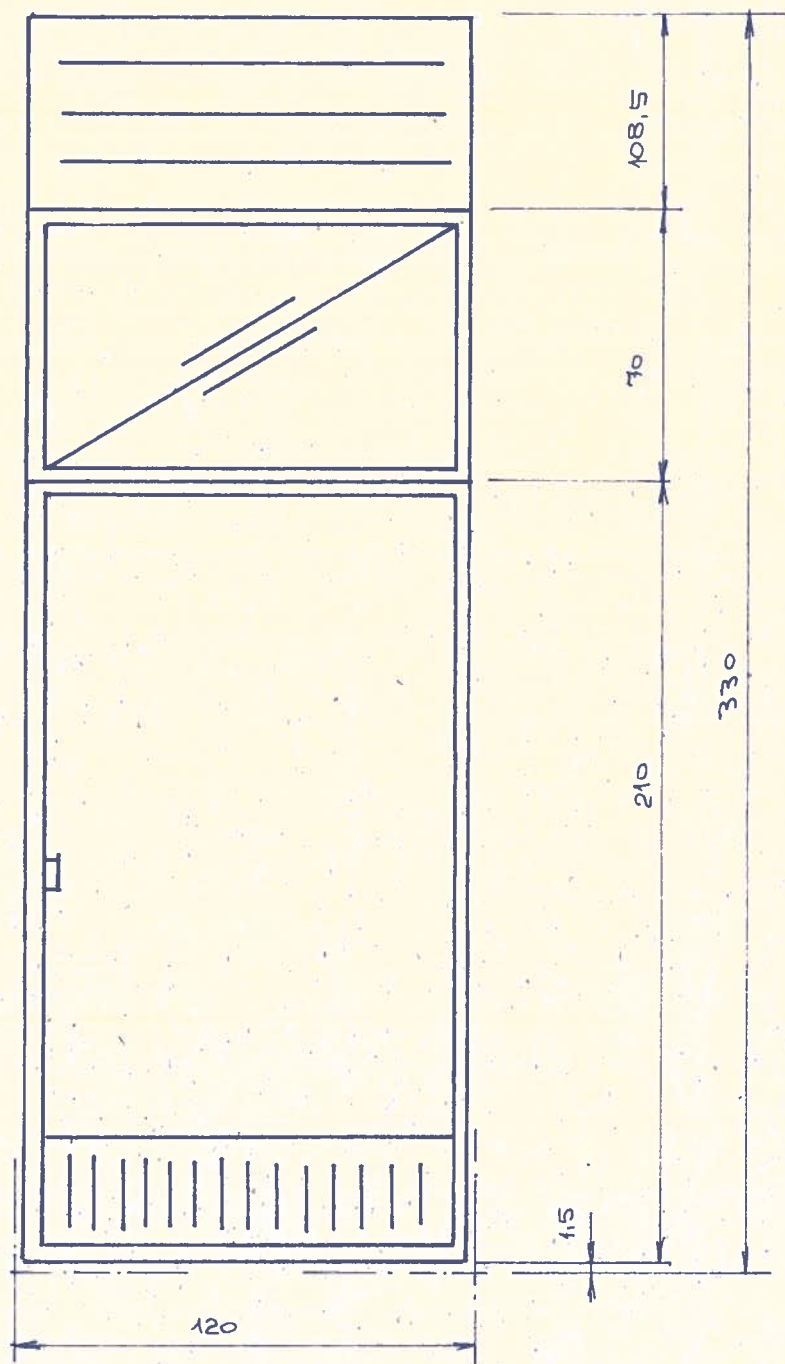

VNĚJŠÍ KRYTINA : TS TMAVOZELENE
 SOUČ. DODÁVKY : VNĚJŠÍ KRYCÍ LÍŠŤA
 ZASKLENÍ SKLEM FLOAT 6mm
 ROZMĚRY V CM


NÁZEV DÍLCE	KS	OZN.	DduP	ROZMĚR	Č.L.
OBVODOVÝ DÍLEC DVEŘOVÝ S DVEŘMI PRÁVÝMI	1	NORMA		120 x 330	4
		OD - 001			

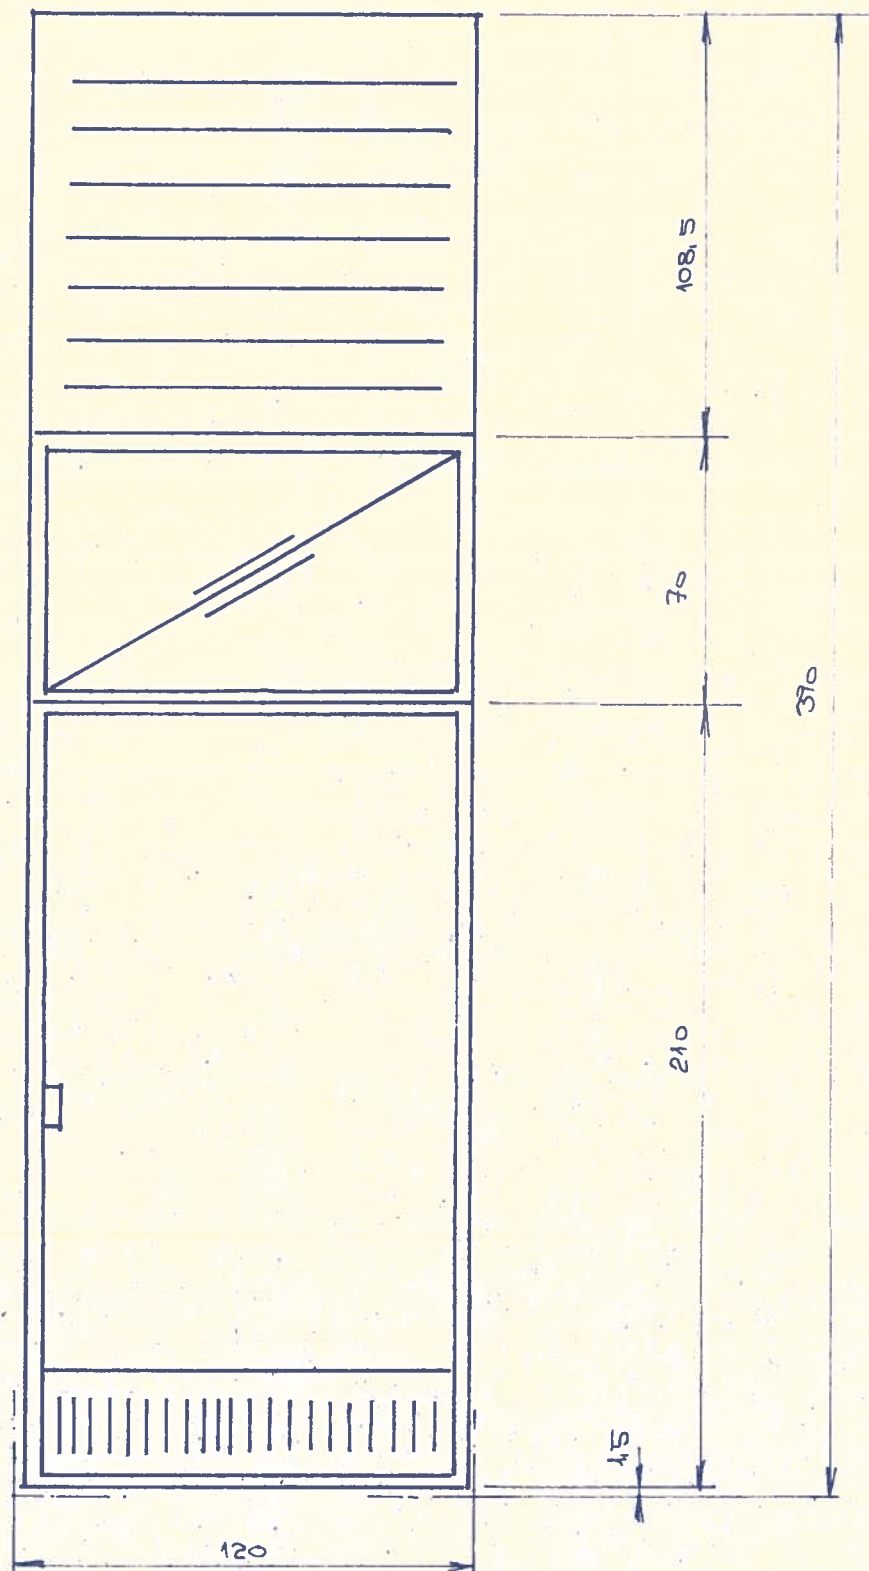

VNĚJŠÍ KRYTINA: TS THAVOZELENE
 SOUČÁST JODĚVKY: VNĚJŠÍ KRYCÍ LIŠTA
 ZASKLENÍ SKLEM FLOAT 6mm

ROZMĚRY V CM

NÁZEV DÍLCE	KS	OZN.	DRP	ROZMĚR	Č.L.
OBVOODOVÝ DÍLEC DVEŘOVÝ, ATIKOVÝ S DVEŘMI PRÁVÝMI	1	NORMA		120 x 390	5
		OD - 001			

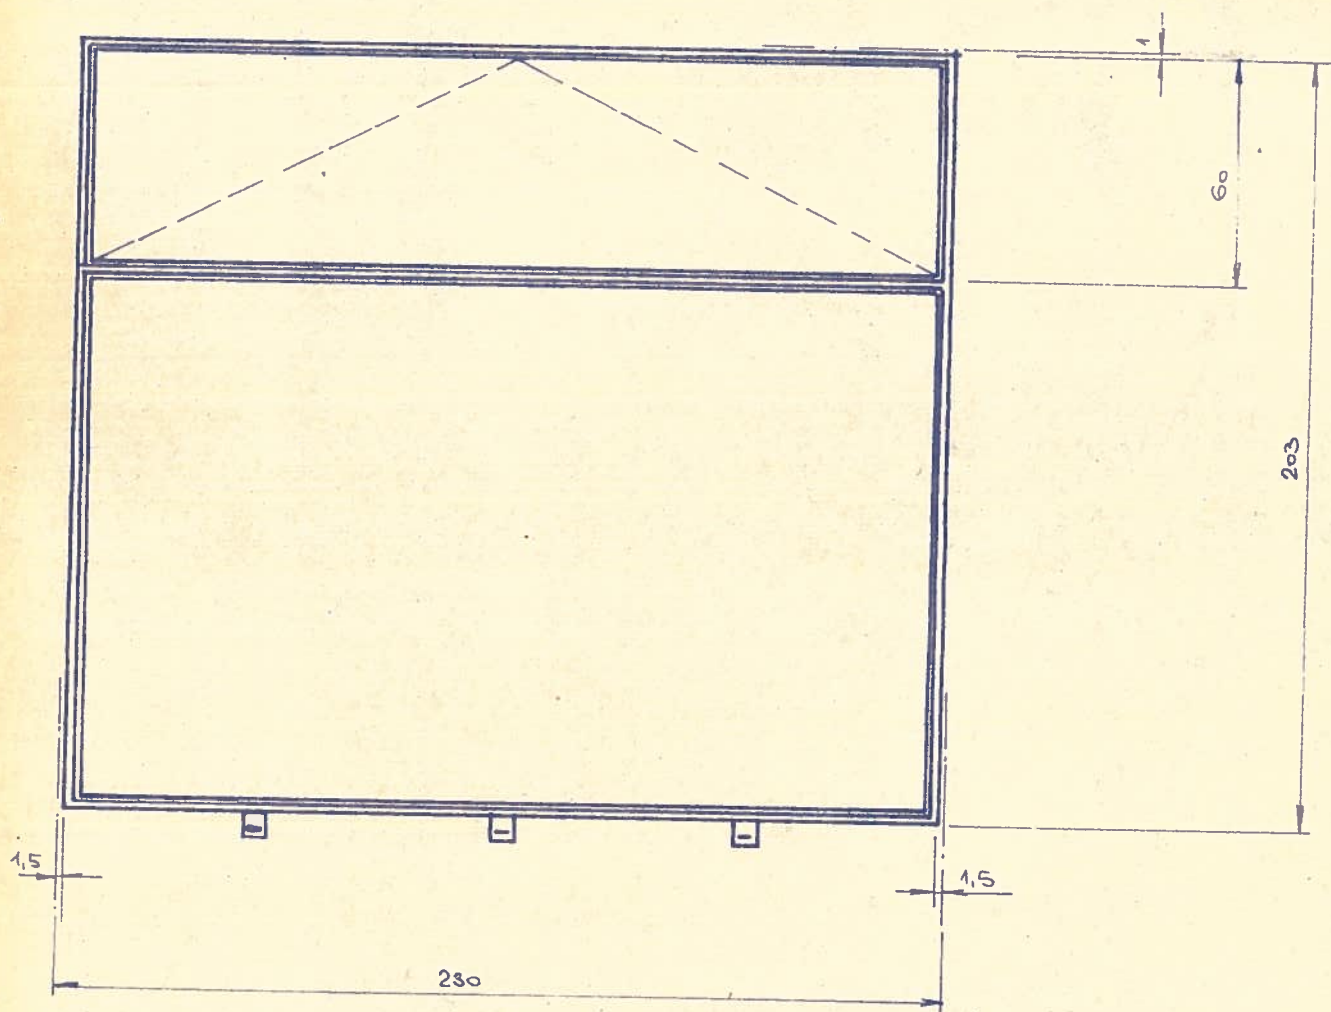


VÝKLADEC BUDE UCHYCEN OSAZENÍM DO OK NA VYZDÍVANÝ POPRSEK O VÝŠCE 30cm,
PROTO MÁ ŮCHYTKY POUZE V DOLNÍ VODROVNÉ ČÁSTI

ROZMĚRY VÝKLADCE JSOU ATYPOVÉ

ZASKLENÍ PROVEDENO SKLEM FLOAT 6mm

ROZMĚRY V CM

NÁZEV	OZN.	V	KS	ROZMĚRY (ATYPOVÉ)	Č.1.
OCEL. VÝKLADEC ZAPUŠT. S HLINÍK. LIŠTAMI	NORMA	1	1	B = 230 h = 203	6
	ČSN 74 63 12.22			h ₂ = 60	

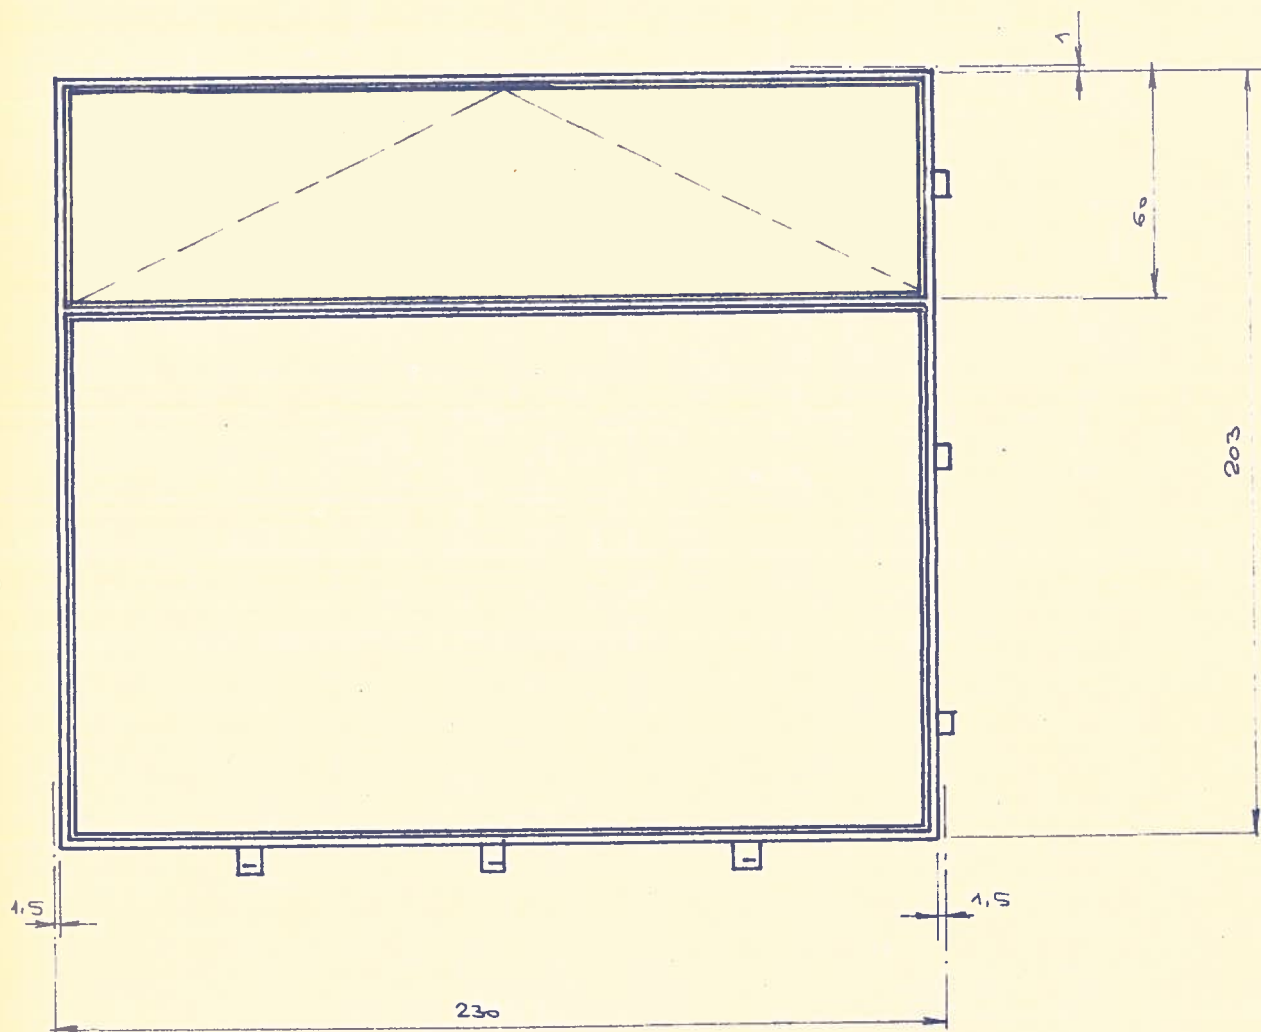

VÝKLADEC JE V LEVÉ SVISLÉ A HORNÍ VODOROVNÉ ČÁSTI BEZ ÚCHYTEK, PROTOŽE TĚMITO ČÁSTMI BUDE OSAZEN DO OK.

PRAVÁ SVISLÁ ČÁST BUDE OSAZENÁ DO ZDIVA A DOLNÍ VODOROVNÁ DO ZDĚNEHO POPRSENÍKU O VÝŠCE 30 cm. PROTO JSOU V TĚCHTO ČÁSTECH ÚCHYTKY.

ROZMĚRY VÝKLADCE JSOU ATYPOVÉ

ZASKLENÍ PROVEDENO SKLEM FLOAT 6 mm

ROZMĚRY V cm

ROZMĚRY V mm					
NÁZEV	OZN.	V'	KS	ROZMĚRY (ATYPOVÉ)	Č. L.
OCEL. VÝKLADEC ZAPUŠ. S HLINÍK. LÍŠTAMI	NORMA		1	B = 230 h = 203	7
	ČSN 7463 12 22			h ₂ = 60	