


STAVBY		STROJINVESTAV n.p. Praha projektové st. ZNOJMO, J. Hlavá	
ŠURÝ	STŘECHOVÁ Pluch	ŠURÝ	ING. SPERÁT Ing. JIRÍČEK
GRAMOFONOVÉ ZÁVODY n.p. LODĚNICE		LISTU 8 8/76	
GRAMOFONOVÉ ZÁVODY LODĚNICE MATERSKÁ ŠKOLA		PD 532/76 - C2 - 102	
C2	OBJEKT C2 - PAVILON 1A2	1:20	102
	STAV ZÁM. ČÁST FASÁDNÍ PANELE A DÍLCE		

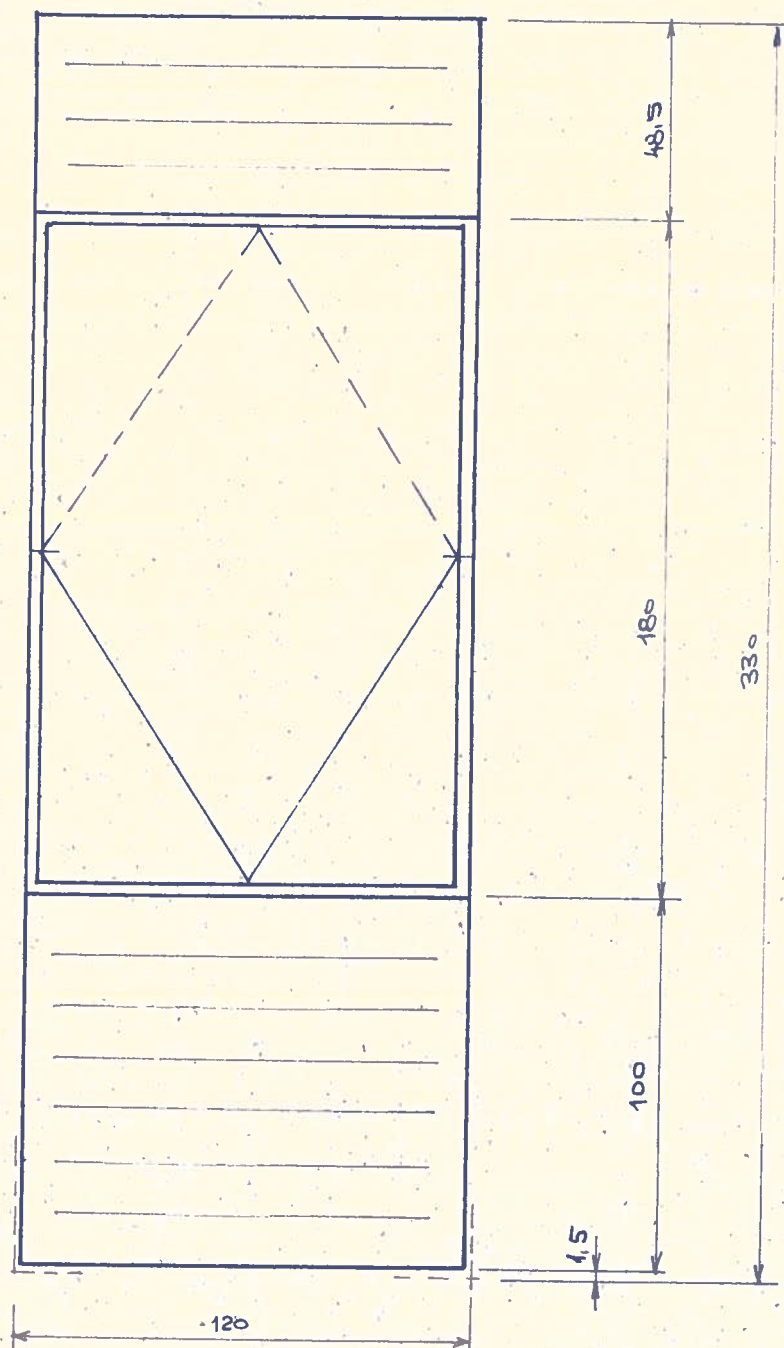


VNĚJŠÍ KRYTINA: TS TMAVOZELÉNE

SOUČ. DODAVKY: VNĚJŠÍ KRYCÍ LIŠTA

ROZMĚRY V CM


NÁZEV DÍLE	KS	OZNAČENÍ	DO	ROZMĚR	Č. 1.
OBVODOVÝ DÍLEČ OKENNÍ	5	NORMA		120 x 330 x 180	1
		OD - 001			

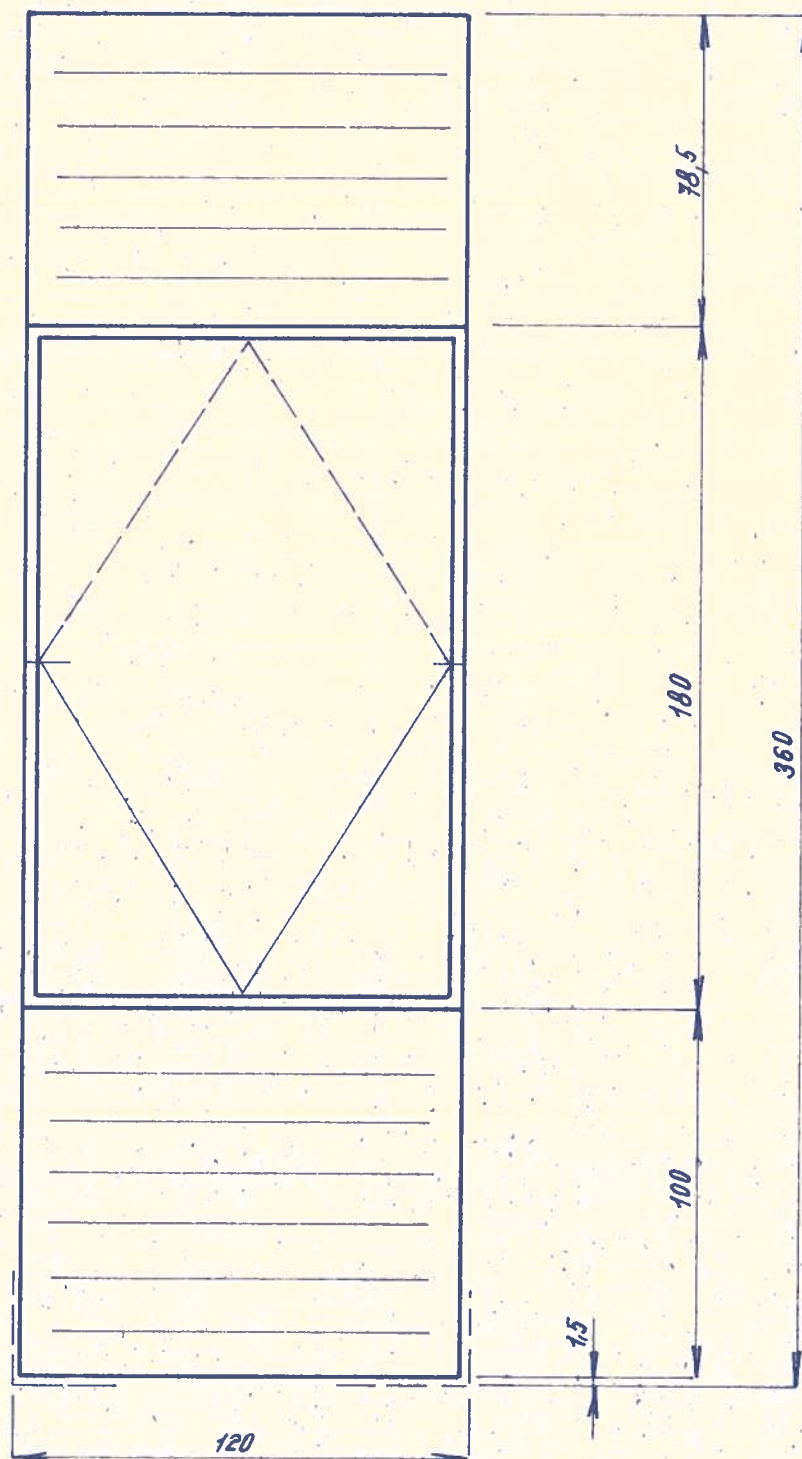

VNĚJŠÍ KRYTINA : TS TMAVOZELENÉ

SOUCÁST DODÁVKY : VNĚJŠÍ KRYCÍ LIŠTA

NÁZEV DÍLCE	K5	OZNAČENÍ	DO1	ROZMĚR	Č.L.
OBVODOVÝ DÍLEC OKENNÍ	19	NORMA		120 x 360 x 180	2
		OD - 001			


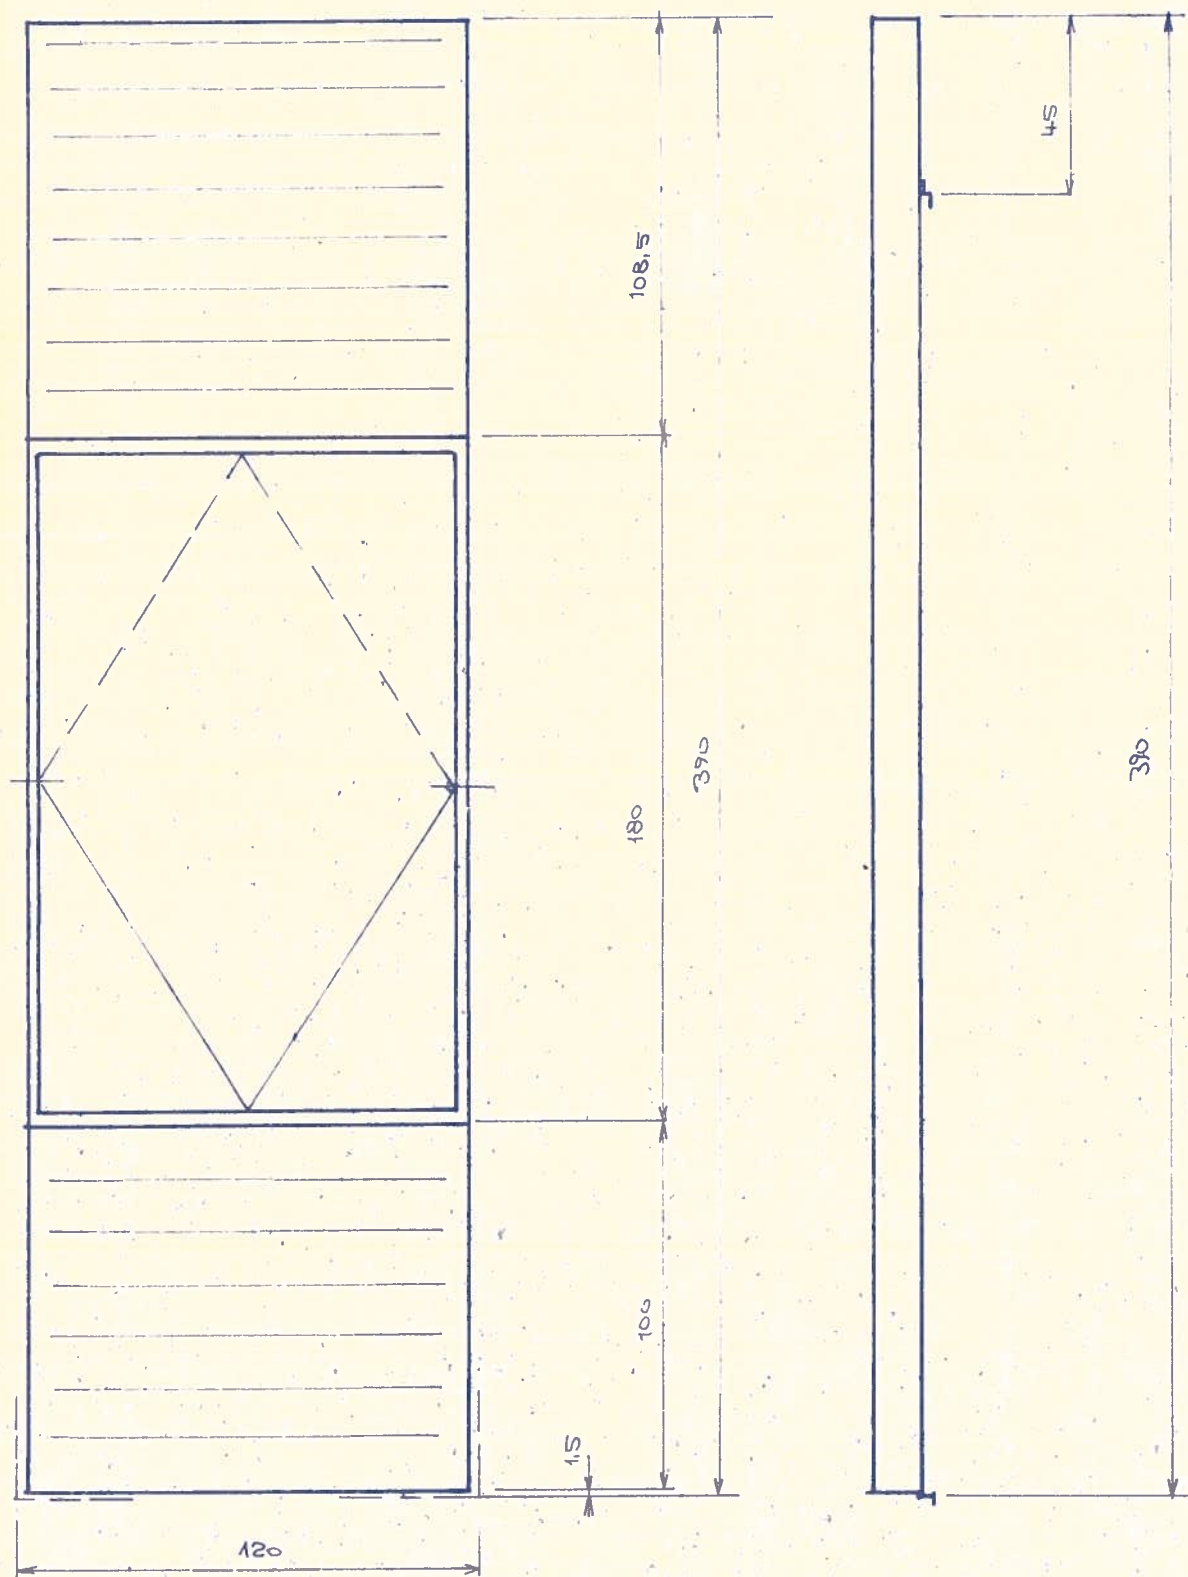


VNĚJŠÍ KRYTINA: TS TMAVOZELÉNĚ

SOUČ. DODÁVKY: VNĚJŠÍ KRYCÍ LIŠTA

ROZMĚRY V CM


NÁZEV DÍLE	KS	OZNACENÍ	DO'	ROZMĚR	Č. L
OBVOODOVÝ DÍLEČ OKENNÍ, ATIKOVÝ	10	NORMA		120 x 390 x 180	3
		OD - 001			

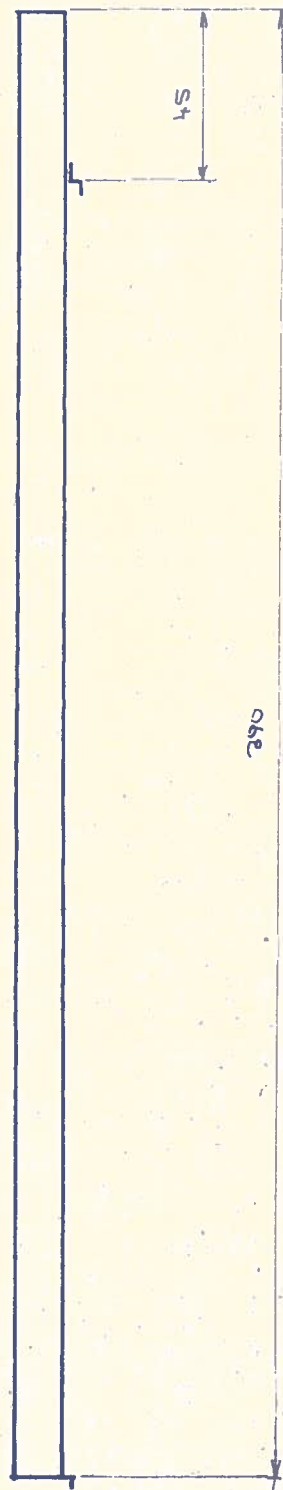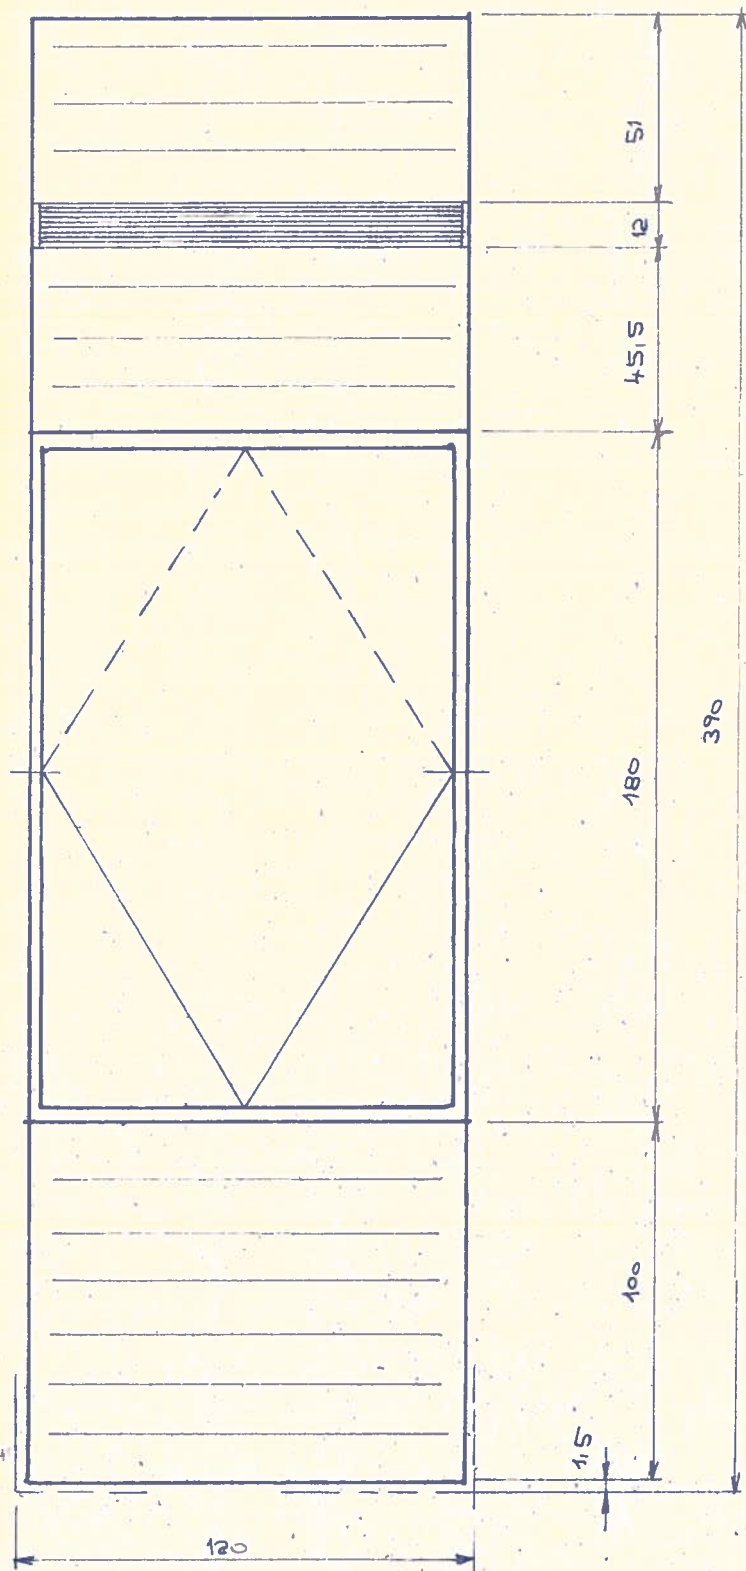

VNĚJŠÍ KRYTINA: TS TMAVOZELLENÍ
 SOUČ. DODÁVKY: VNĚJŠÍ KRYCÍ LIŠTA

ROZMĚRY V CM

NÁZEV DÍLCE	KS	OZN.	DO ₂	ROZMĚR	Č.1.
OBVODOVÝ DÍLEČ OKENNÍ, ATIKOVÝ S VĚTRACÍ MŘÍŽKOU	10	NORMA		120 x 390 x 180	4
		OD- 001			

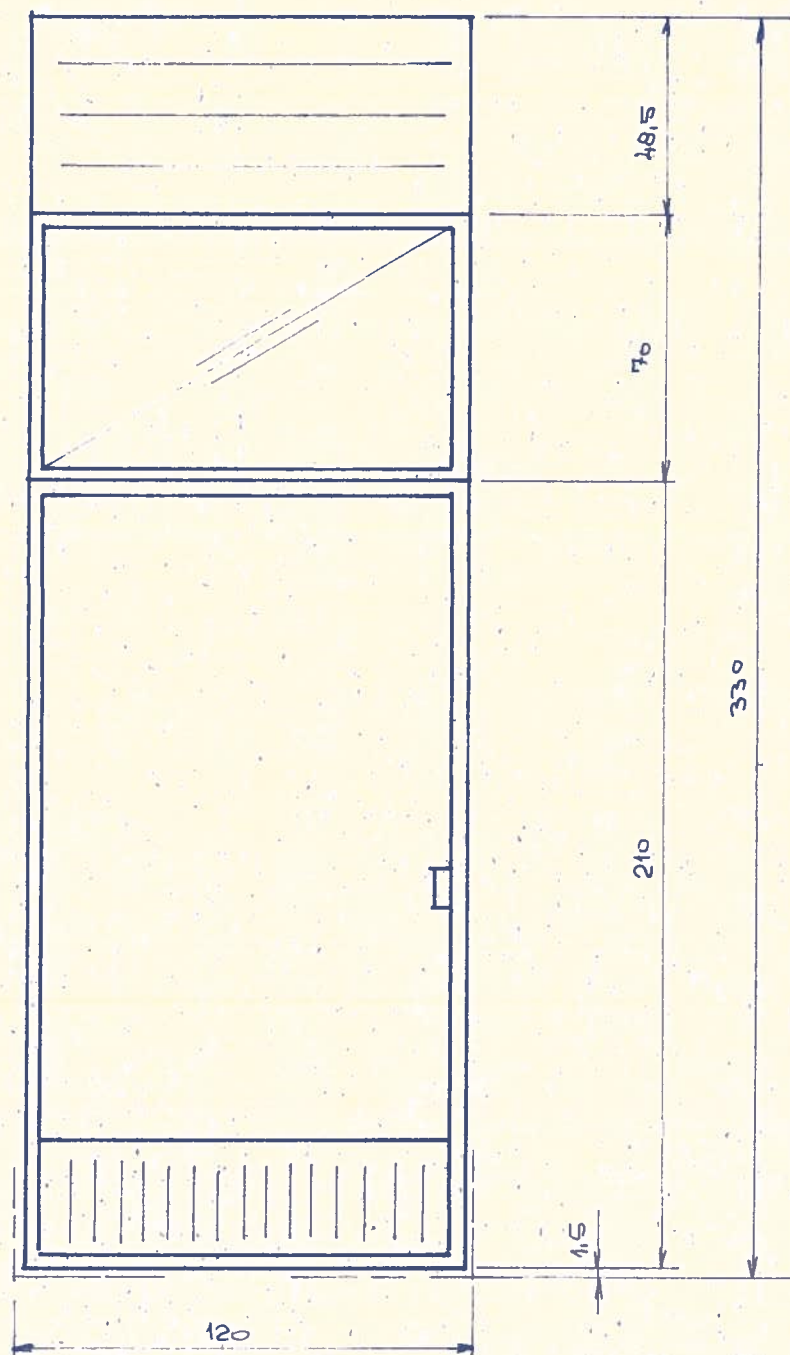


VNEJŠÍ KRYTINA: TS TMAVOZELÉNĚ
 SOUČ. DODÁVKY: VNEJŠÍ KRYTÍ LÍŠTA

ZASKLENÍ SKLEH FLOAT 6mm

ROZMĚRY V CM

NÁZEV DÍLCE	KS	OZNAC.	Ddvl	ROZMĚR	Č.L.
OBVODOVÝ DÍLEČ DVEŘOVÝ S DVEŘMI LEVÝMI	1	NORMA		120x330	5
		OD - 001			

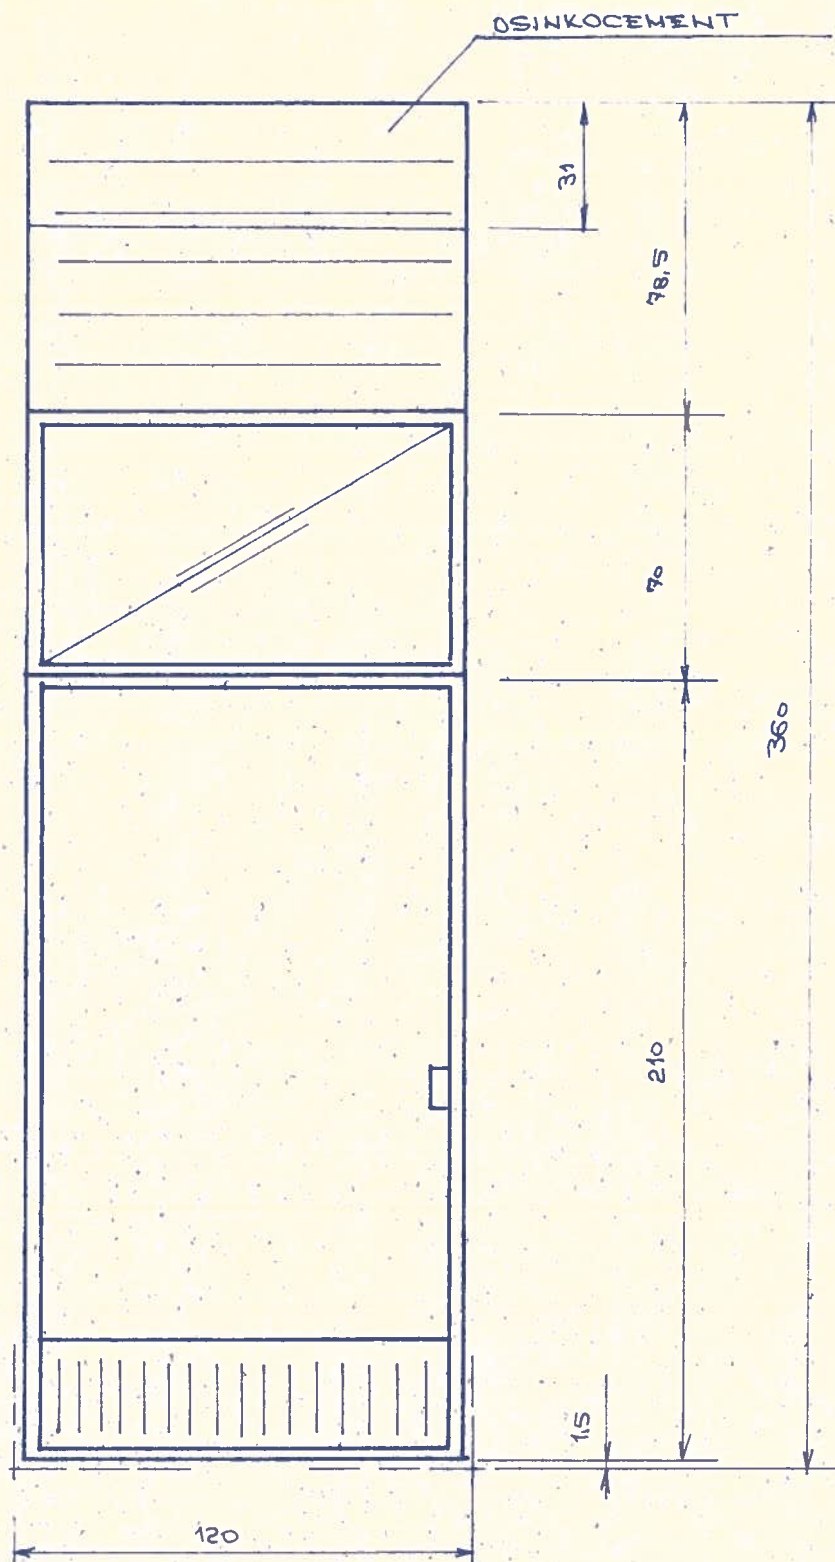


VNĚJŠÍ KRYTINA: TS TMAVOZELÉNE OSINKOCEMENT

SOUC. DODÁVKY: VNĚJŠÍ KRYCÍ LIŠTA

ZASKLENÍ SKLEM FLOAT 6mm


ROZMĚRY V CM

NÁZEV DÍLCE	KS	OZN.	DobL	ROZMĚR	Č.L.
OBVODOVÝ DÍLEC DVEŘOVÝ S DVEŘMI LEVÝMI	1	NORMA		120 x 360	6
		DD-001			

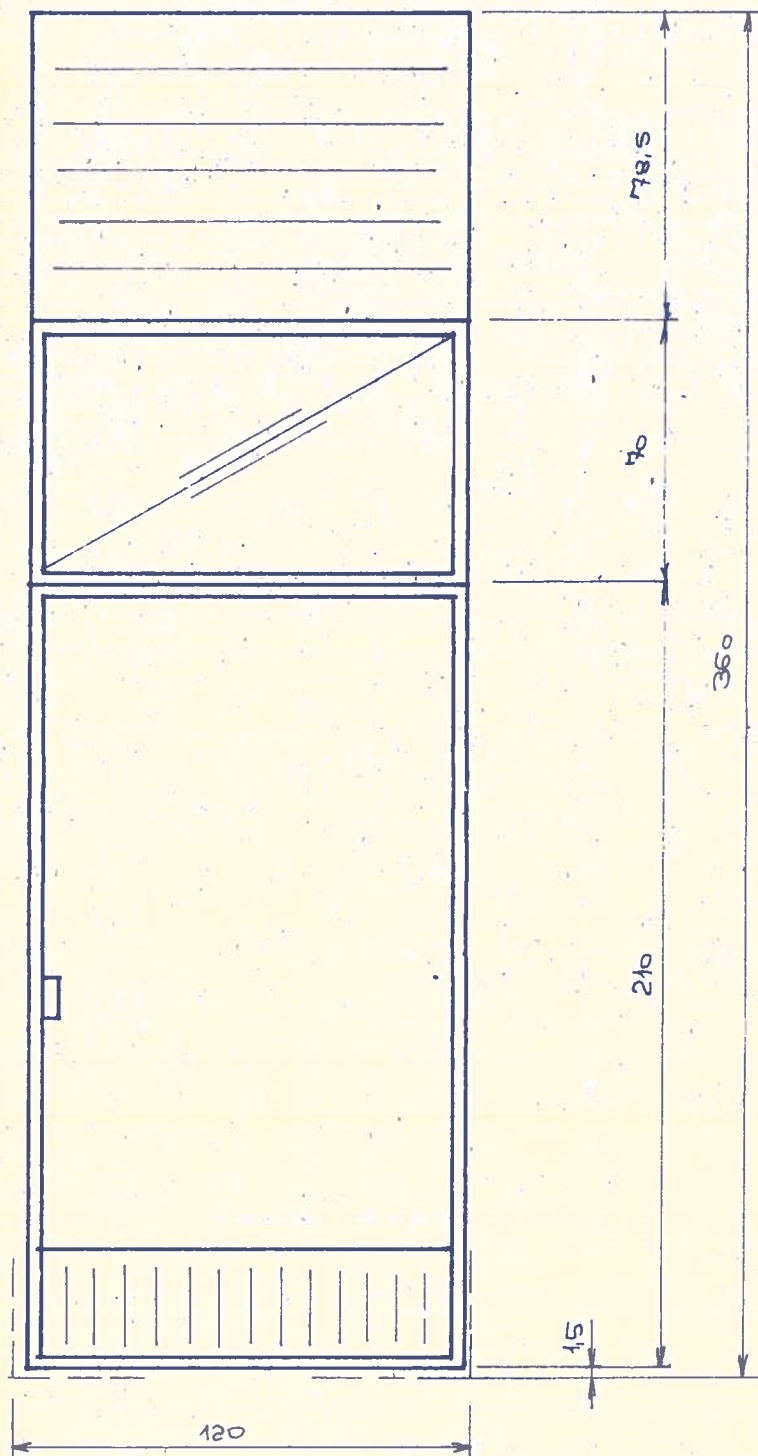

VNĚJŠÍ KRYTINA : TS TRAVOZELENÉ
 SOUČ. DODÁVKY : VNĚJŠÍ KRYCÍ LIŠTA
 ZASKLENÍ SKLEM FLOAT 6mm
 ROZMĚRY V CM

NÁZEV DÍLCE	KS	OZN.	DdVp	ROZMĚR	Č.L
OBVODOVÝ DÍLEC DVEŘOVÝ S DVEŘMI PRAVÝMI	1	NORMA		120 x 360	7
		OD - 001			

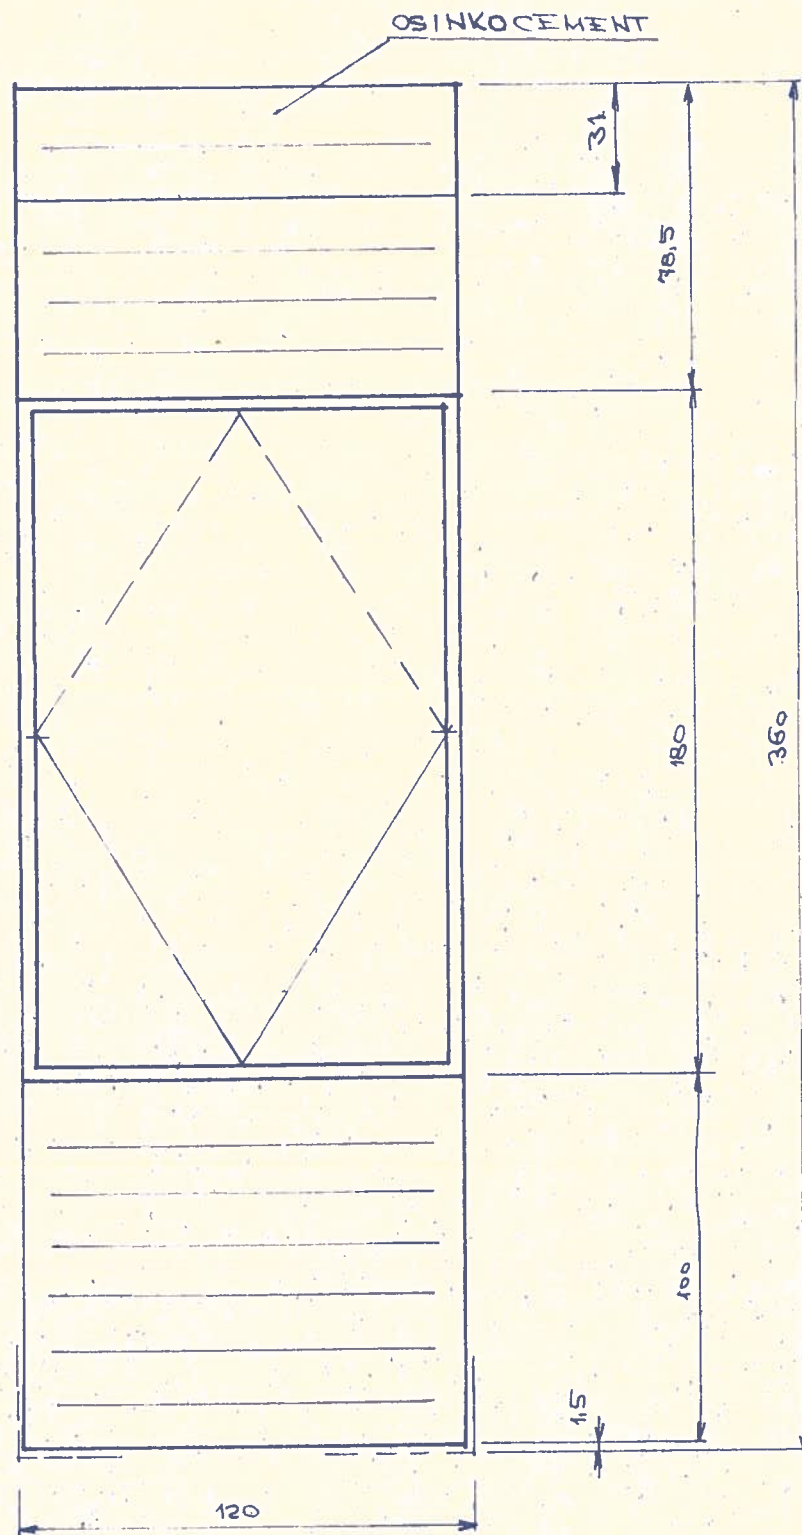

VNĚJŠÍ KRYTINA: TS TMAVOZELÉNE, OSINKOCEMENT

SOUČ. DODÁVKY: VNĚJŠÍ KRYCÍ LÍŠTA

ROZMĚRY V CM:

NÁZEV DÍLCE	KS	OZNAČENÍ	DOÍ	ROZMĚR	Č. L.
OBVODOVÝ DÍLEC OKENNÍ	5	NORMA		120x 360 x 180	8
		OD - 001			