

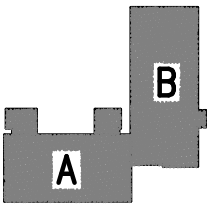
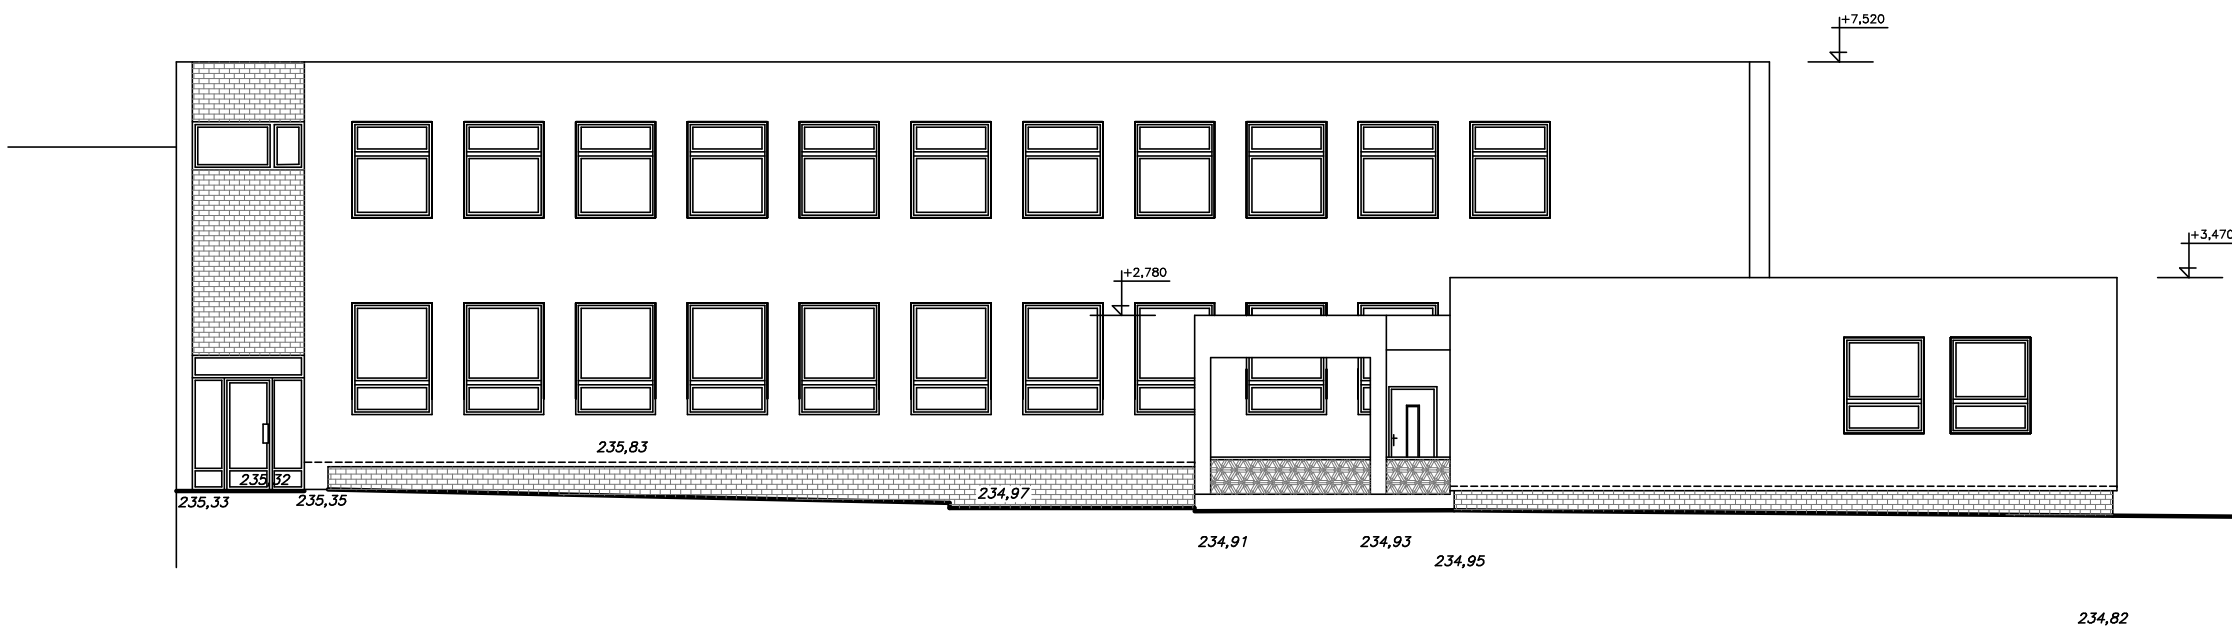


Pohled jižní

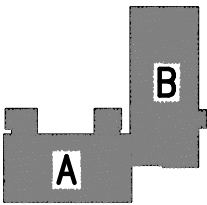

INVESTOR : Město Dobruška Palackého náměstí 28, Dobruška	MÍSTO : Dobruška	STAV. ODBOR OBJ : Dobruška	
AUTORSKÝ NÁVRH :	HL. INŽ. PROJ. :	GEN. PROJ. : ARSPRO	
VYPRACOVAL : Ing. Petr Wudy	VED. PROJ. : Ing. Wudy	IČO : 125 68 708	
NÁZEV AKCE : Zdravotní středisko Dobruška zaměření stávajícího stavu			
Objekt : Objekty A, B	OBSAH : Pohled jižní	DATUM 11/2012 STUPEŇ Zaměření stáv. stavu MĚŘÍTKO 1 : 100 Č. PR. Z.7	FORMÁT 4 x A4

Pohled severní

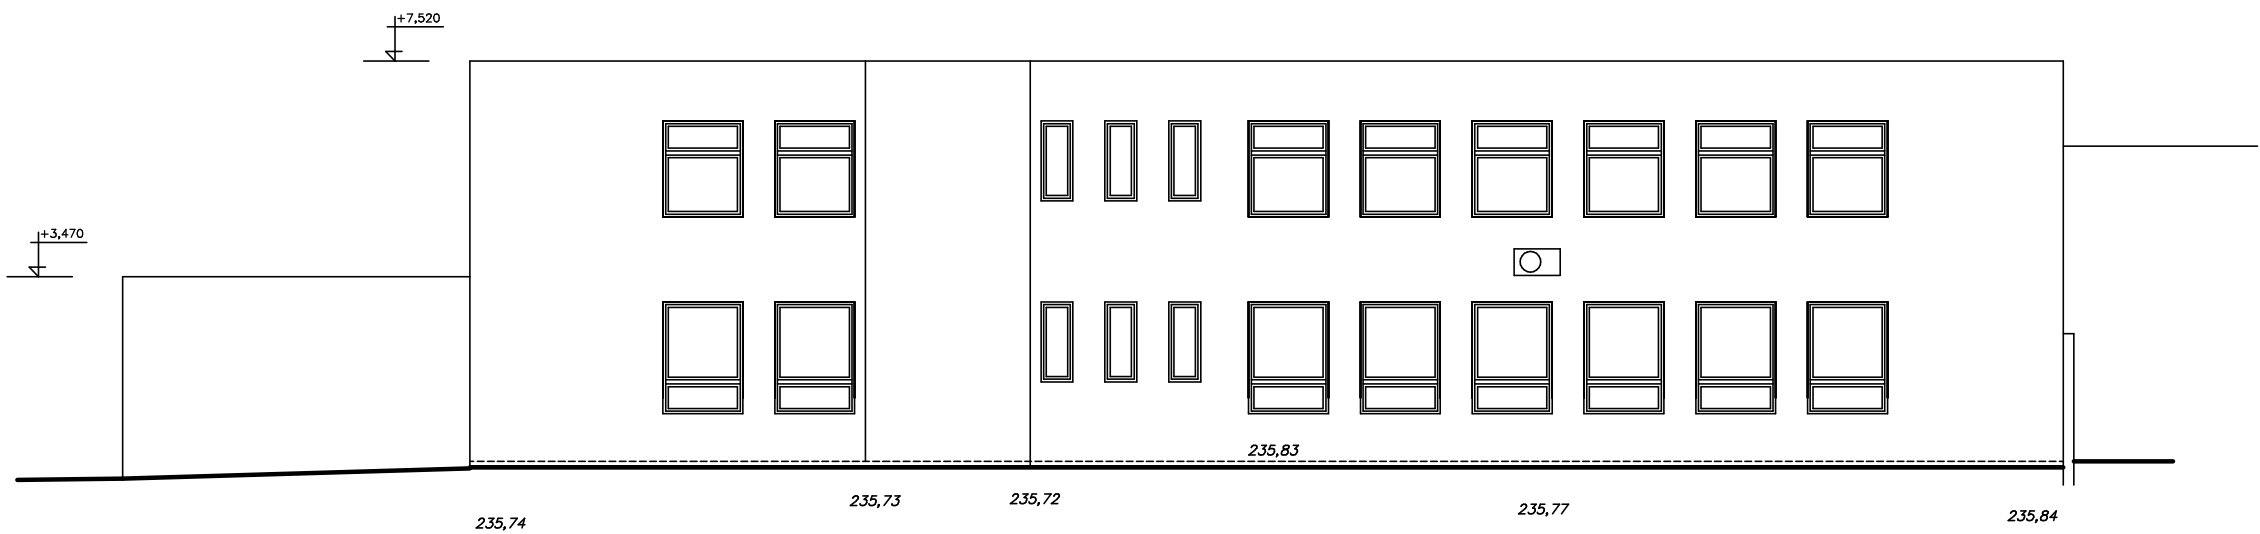

INVESTOR : Město Dobruška Palackého náměstí 28, Dobruška	MÍSTO : Dobruška	STAV. ODBOR OBJ : Dobruška	
AUTORSKÝ NÁVRH :	HL. INŽ. PROJ. :	GEN. PROJ. : ARSPRO	
VYPRACOVAL : Ing. Petr Wudy	VED. PROJ. : Ing. Wudy	IČO : 125 68 708	
NÁZEV AKCE : Zdravotní středisko Dobruška zaměření stávajícího stavu			
Objekt : Objekty A, B	OBSAH : Pohled severní	DATUM 11/2012 STUPEŇ Zaměření stáv. stavu MĚŘÍTKO 1 : 100	FORMÁT 4 x A4 Č. PR. Z.9