PŮDORYS 1.NP – NOVÝ STAV, MĚŘÍTKO 1:50

LEGENDA NOVÉHO STAVU:

TI1 KONTAKTNÍ ZATEPLOVACÍ SYSTÉM ETICS – POLYSTYRÉN ŠEDÝ EPS 70F TL. 120mm (λd = 0,032 W/m2K), KOTVENÍ 8 KS/m2 HMOŽDINEK S KOVOVÝM TRNEM DL. 195 mm, OSTĚNÍ A NDPRAŽÍ BUDOU ZATEPLENÝ EPS ŠEDÝ TL. 30mm, BUDOU POUŽITY ROHOVÉ PVC PROFILY S VÝZTUŽNOU SKELNOU SÍTKOU (PERLINKOU), V NADPRAŽÍ BUDOU POUŽITY ROHOVÉ PVC LIŠTY S PERLINKOU A OKAPNIČKOU, POVRCH SILIKONOVÁ OMÍTKA PROBARVENÁ STŘEDNÍ ZRNITOSTI – TOČENÁ

TI3 KONTAKTNÍ ZATEPLOVACÍ SYSTÉM ETICS–POLYSTYRÉN ŠEDÝ EPS 70F TL. 140mm (λd = 0,032 W/m2K), KOTVENÍ 8 KS/m2 HMOŽDINEK S KOVOV. TRNEM DL.195 mm, OSTĚNÍ A NADPRAŽÍ BUDOU ZATEPLENÝ EPS ŠEDÝ TL. 30mm, BUDOU POUŽITY ROHOVÉ PVC PROFILY S VÝZTUŽNOU SKELNOU SÍTKOU (PERLINKOU), V NADPRAŽÍ BUDOU POUŽITY ROHOVÉ PVC LIŠTY S PERLINKOU A OKAPNIČKOU, POVRCH SILIKONOVÁ OMÍTKA PROBARVENÁ STŘEDNÍ ZRNITOSTI – TOČENÁ

14 DVOUVRSTVÝ OCHRANNÝ NÁTĚR KOVOVÉHO ZÁBRADLÍ, BARVA HNĚDÁ

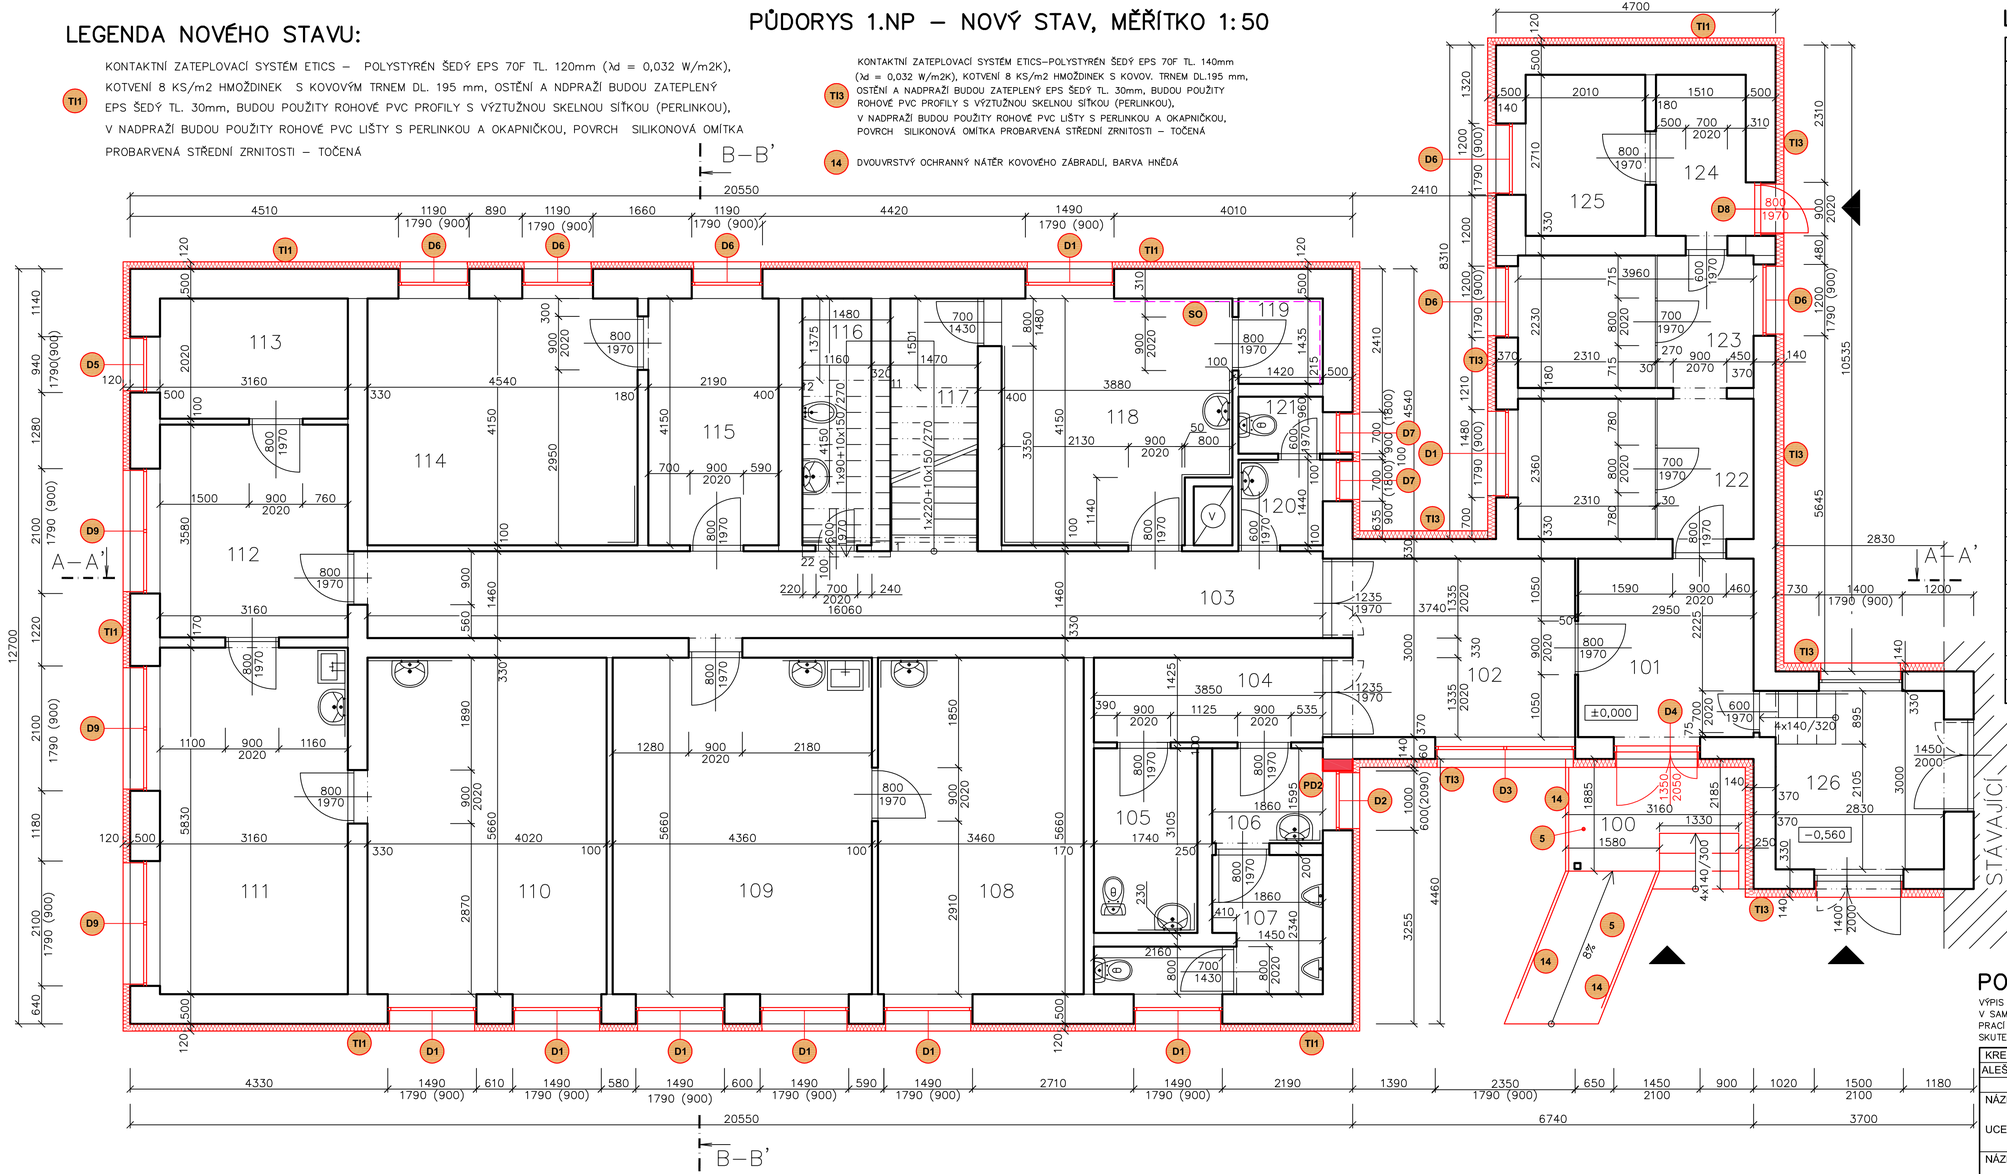

LEGENDA MÍSTNOSTÍ

ČÍS.	ÚČEL MÍSTNOSTI	PLOCHA m2	S.V.(m)	DRUH PODLAHY	POZNÁMKA
100	VSTUPNÍ RAMPA	.	3,0	KERAMICKÁ DLAŽBA	
101	ZÁDVEŘÍ	6,56	3,0	PVC	OLEJOVÝ NÁTĚR V.=1000
102	VSTUPNÍ CHODBA	11,22	3,0	KERAMICKÁ DLAŽBA	OLEJOVÝ NÁTĚR V.=1000
103	SPOJOVACÍ CHODBA	23,45	3,0	PVC	OLEJOVÝ NÁTĚR V.=1000
104	CHODBA	5,50	3,0	KERAMICKÁ DLAŽBA	
105	WC – ŽENY	5,40	3,0	PVC	
106	PŘEDSÍŇ WC – MUŽI	2,97	3,0	PVC	
107	WC – MUŽI	6,08	3,0	PVC	
108	ARCHIV KANCELÁŘE	19,58	3,0	PVC	
109	KANCELÁŘ	24,68	3,0	PVC	
110	KANCELÁŘ	22,75	3,0	PVC	
111	KANCELÁŘ	18,42	3,0	PVC	
112	PŘEDSÍŇ	11,81	3,0	PVC	
113	ARCHIV	6,38	3,0	PVC	
114	KANCELÁŘ	18,84	3,0	PVC	
115	KANCELÁŘ	9,09	3,0	PVC	
116	ÚKLIDOVÁ MÍSTNOST	4,81	3,0	PVC	
117	KOMORA	6,10	1,48	PVC	
118	KANCELÁŘ	16,10	3,0	PVC	KER. OBKLAD V.=1500
119	KOMORA	2,04	3,0	PVC	
120	PŘEDSÍŇ WC–PERSONÁL	2,04	3,0	KERAMICKÁ DLAŽBA	OLEJOVÝ NÁTĚR V.=1000
121	WC – PERSONÁL	1,36	3,0	KERAMICKÁ DLAŽBA	OLEJOVÝ NÁTĚR V.=1000
122	ŠATNY ZUŠ 1	9,35	3,0	KERAMICKÁ DLAŽBA	OLEJOVÝ NÁTĚR V.=1500
123	ŠATNY ZUŠ 2	8,83	3,0	KERAMICKÁ DLAŽBA	OLEJOVÝ NÁTĚR V.=1500
124	ZÁDVEŘÍ	5,45	3,0	KERAMICKÁ DLAŽBA	OLEJOVÝ NÁTĚR V.=1000
125	KOMORA	4,09	3,0	KERAMICKÁ DLAŽBA	
126	SPOJOVACÍ MÍSTNOST	5,96	3,0	KOBEREC	DŘEVĚNÉ OBLOŽENÍ V.=1000

LEGENDA MATERIÁLŮ:

STÁVAJÍCÍ CIHELNÉ ZDIVO

NOVÁ DOZDÍVKA Z PÓROBETONOVÝCH TVÁRNIC YTONG

SO SANAČNÍ OMÍTKA, VÝŠKA 2000mm OD PODLAHY, U PODLAHY OSADIT SOKLOVOU DIFÚZNÍ LIŠTU, DVOUŘADÁ TLAKOVÁ SANAČNÍ INJEKTÁŽ AKRYLÁTOVÝMI GELY VE VÝŠCE +0,150

PD2 DOZDÍVKA PARAPETU Z PÓROBETONOVÝCH TVÁRNIC YTONG LAMBDA TL. 450mm O ROZMĚRECH 450x249x499 mm, VÝŠKA DOZDÍVKY 1200mm

5 NOVÁ PROTISKLUZNÁ MRAZUVZDORNÁ KERAMICKÁ DLAŽBA

POZNÁMKA:

VÝPIS VÝROBKŮ (VÝPLNĚ OTVORŮ, ZÁMEČNICKÉ VÝROBKY APOD.) JE UVEDEN V SAMOSTATNÉ PŘÍLOZE TECHNICKÉ ZPRÁVY. PŘED ZAHÁJENÍM STAVEBNÍCH PRACÍ JE NUTNÉ PROVÉST AKTUALIZACI VZTAŽNÝCH ROZMĚRŮ NA ZÁKLADĚ SKUTEČNÉHO STAVU KONSTRUKCÍ..

KRESLIL	VYPRACOVAL	KONTROLOVAL	
ALEŠ WALECZEK	ING.BRONISLAV BÖHM	ING.BRONISLAV BÖHM	
NÁZEV OBJEKTU:	**ENERGETICKY ÚSPORNÁ OPATŘENÍ OBJEKTU ZUŠ DVORCE**	INVESTOR: OBEC DVORCE, NÁMĚSTÍ 13, DVORCE 793 68	
UCELENÁ ČÁST:	**SO 01 HLAVNÍ STAVEBNÍ OBJEKT D.1.1 ARCHITEKTONICKO STAVEBNÍ ŘEŠENÍ**	FORMÁT	A2
		DATUM	11/2020
		ÚČEL	DÚR+DSP
NÁZEV VÝKRESU:	**PŮDORYS 1.NP - NOVÝ STAV**	MĚŘÍTKO: 1:50	ČÍS. VÝKR: D.08