


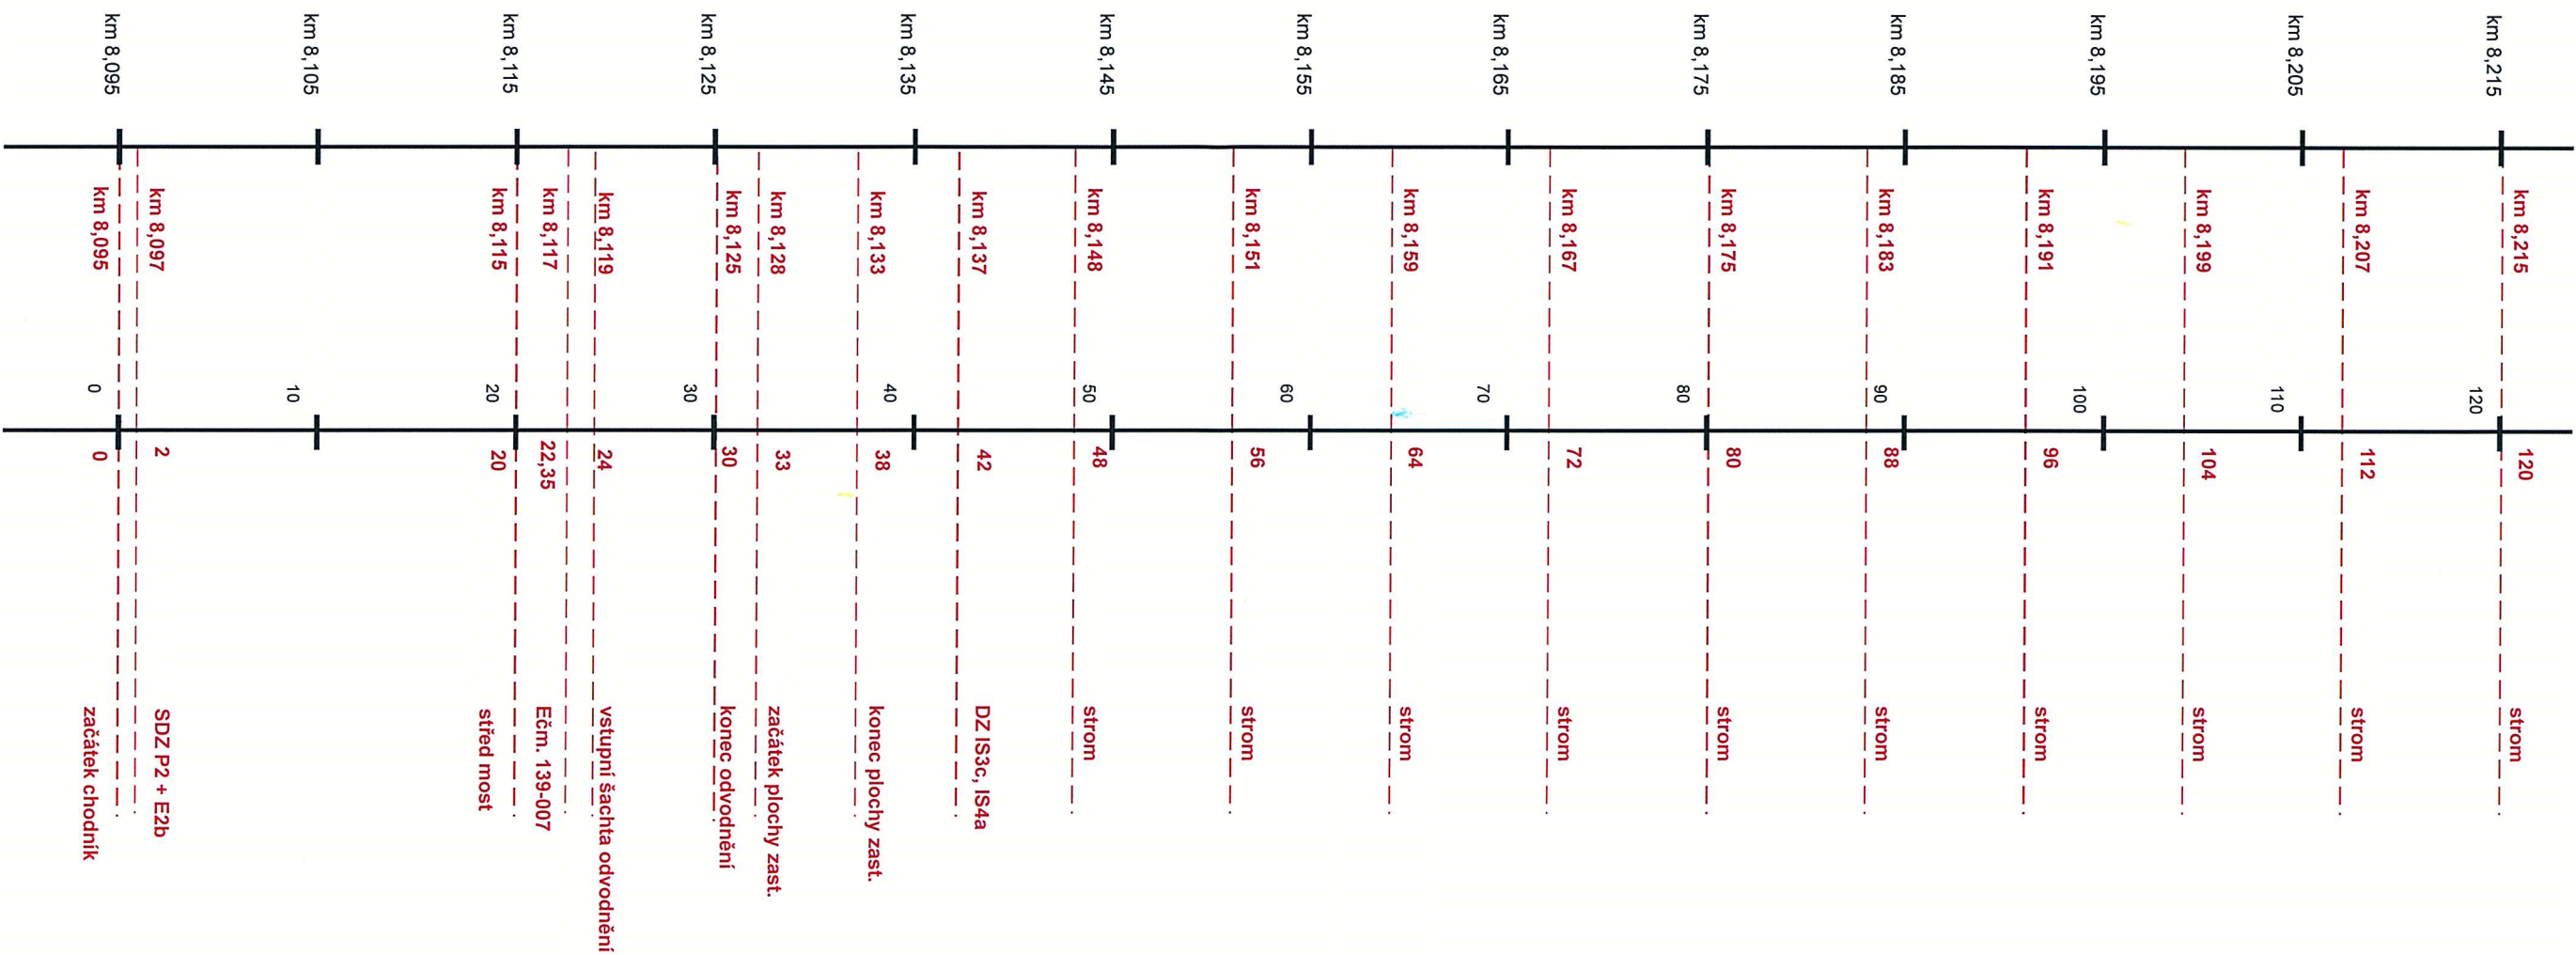

NAVRHL / VYPRACOVAL		KRESLIL				
Ing. Rudolf Pešta		Ing. Rudolf Pešta				
OBJEDNATEL	Obec Vlastec					
MÍSTO	Vlastec					
OKRES	Písek		Č.ZAKÁZKY	001/2017		
NÁZEV AKCE Výstavba chodníku podélná situace			DATUM	01/2017		
			FORMÁT	A 3		
			MĚŘÍTKO	1 : 350		
NÁZEV OBJEKTU			STUPEŇ	DUR,DSP, DPS		
NÁZEV VÝKRESU	Dokumentace stavby DUR,DSP,PDPS		ČÁST	Č.OBJEKTU		Č.PŘÍLOHY
			E			11