


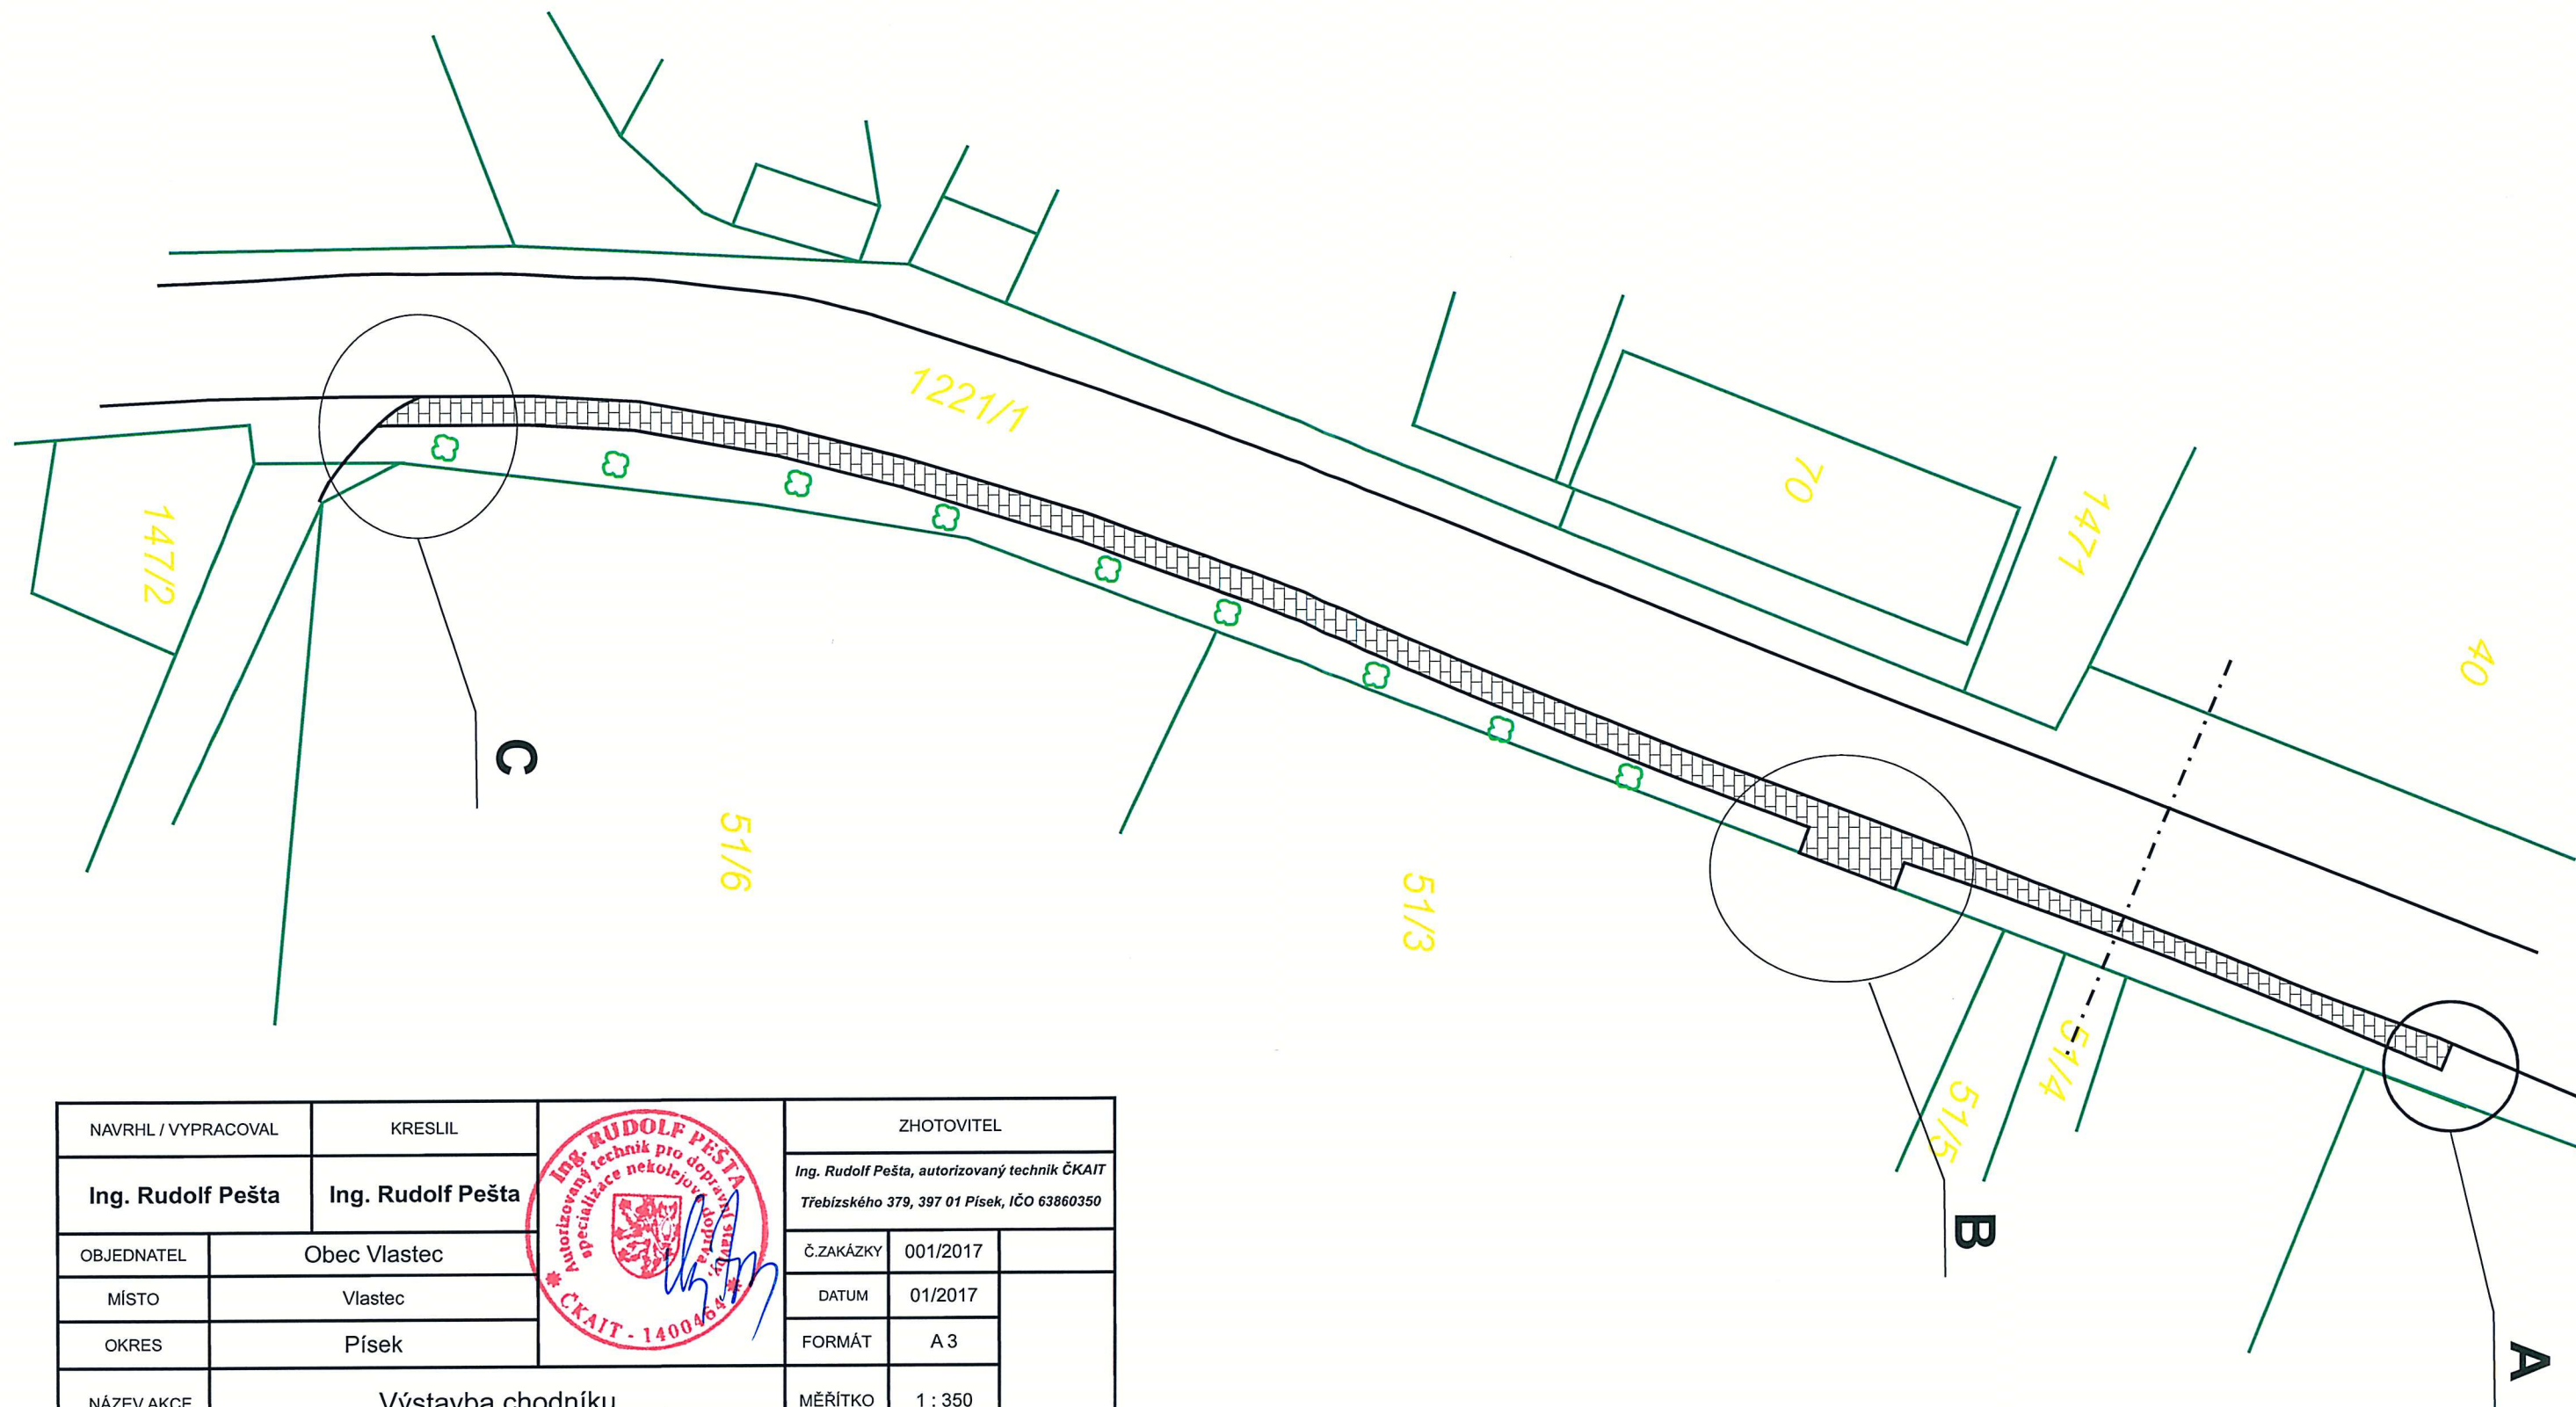

NAVRHL / VYPRACOVAL		KRESLIL		ZHOTOVITEL		
Ing. Rudolf Pešta		Ing. Rudolf Pešta		Ing. Rudolf Pešta, autorizovaný technik ČKAIT Třebízského 379, 397 01 Písek, IČO 63860350		
OBJEDNATEL	Obec Vlastec			Č.ZAKÁZKY	001/2017	
MÍSTO	Vlastec			DATUM	01/2017	
OKRES	Písek			FORMÁT	A 3	
NÁZEV AKCE	Výstavba chodníku			MĚŘITKO	1 : 350	
NÁZEV OBJEKTU				STUPEŇ	DUR,DSP, DSPS	
NÁZEV VÝKRESU	Umístění stavby			ČÁST	Č.OBJEKTU	Č.PŘÍLOHY
				E		3b