


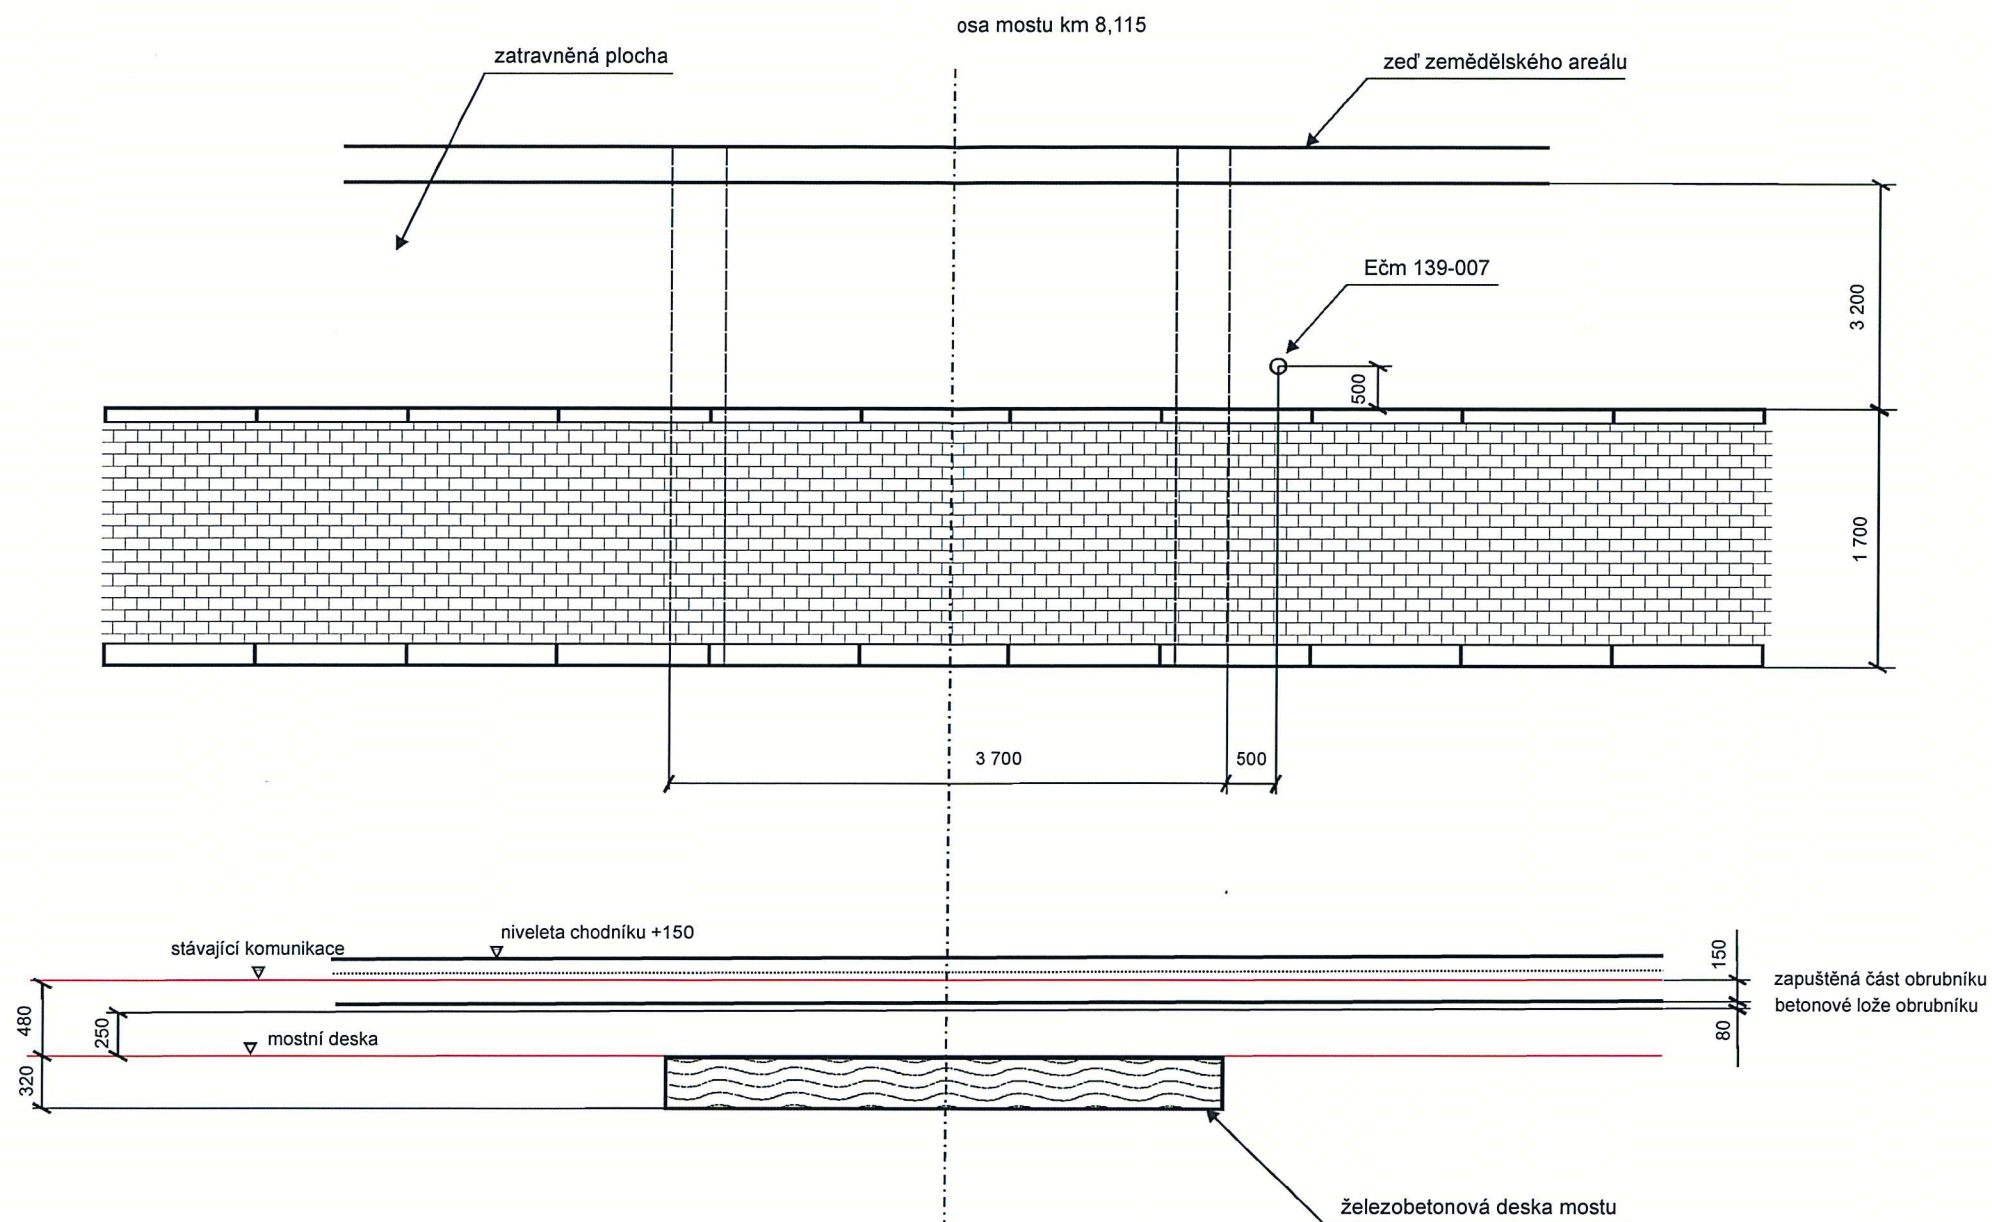

NAVRHL / VYPRACOVAL		KRESLIL	ZHOTOVITEL			
Ing. Rudolf Pešta		Ing. Rudolf Pešta	Ing. Rudolf Pešta, autorizovaný technik ČKAIT Třebízského 379, 397 01 Písek, IČO 63860350			
OBJEDNATEL	Obec Vlastec			Č.ZAKÁZKY	001/2017	
MÍSTO	Vlastec			DATUM	01/2017	
OKRES	Písek			FORMÁT	A 3	
NÁZEV AKCE	Výstavba chodníku		MĚŘÍTKO	1 : 50		
NÁZEV OBJEKTU	oblast mostu 137-007 km8,115		STUPEŇ	DUR,DSP, DSPS	Č.PŘÍLOHY	
NÁZEV VÝKRESU	Dokumentace stavby DUR,DSP,PDPS		ČÁST	Č.OBJEKTU		
			E		7	