


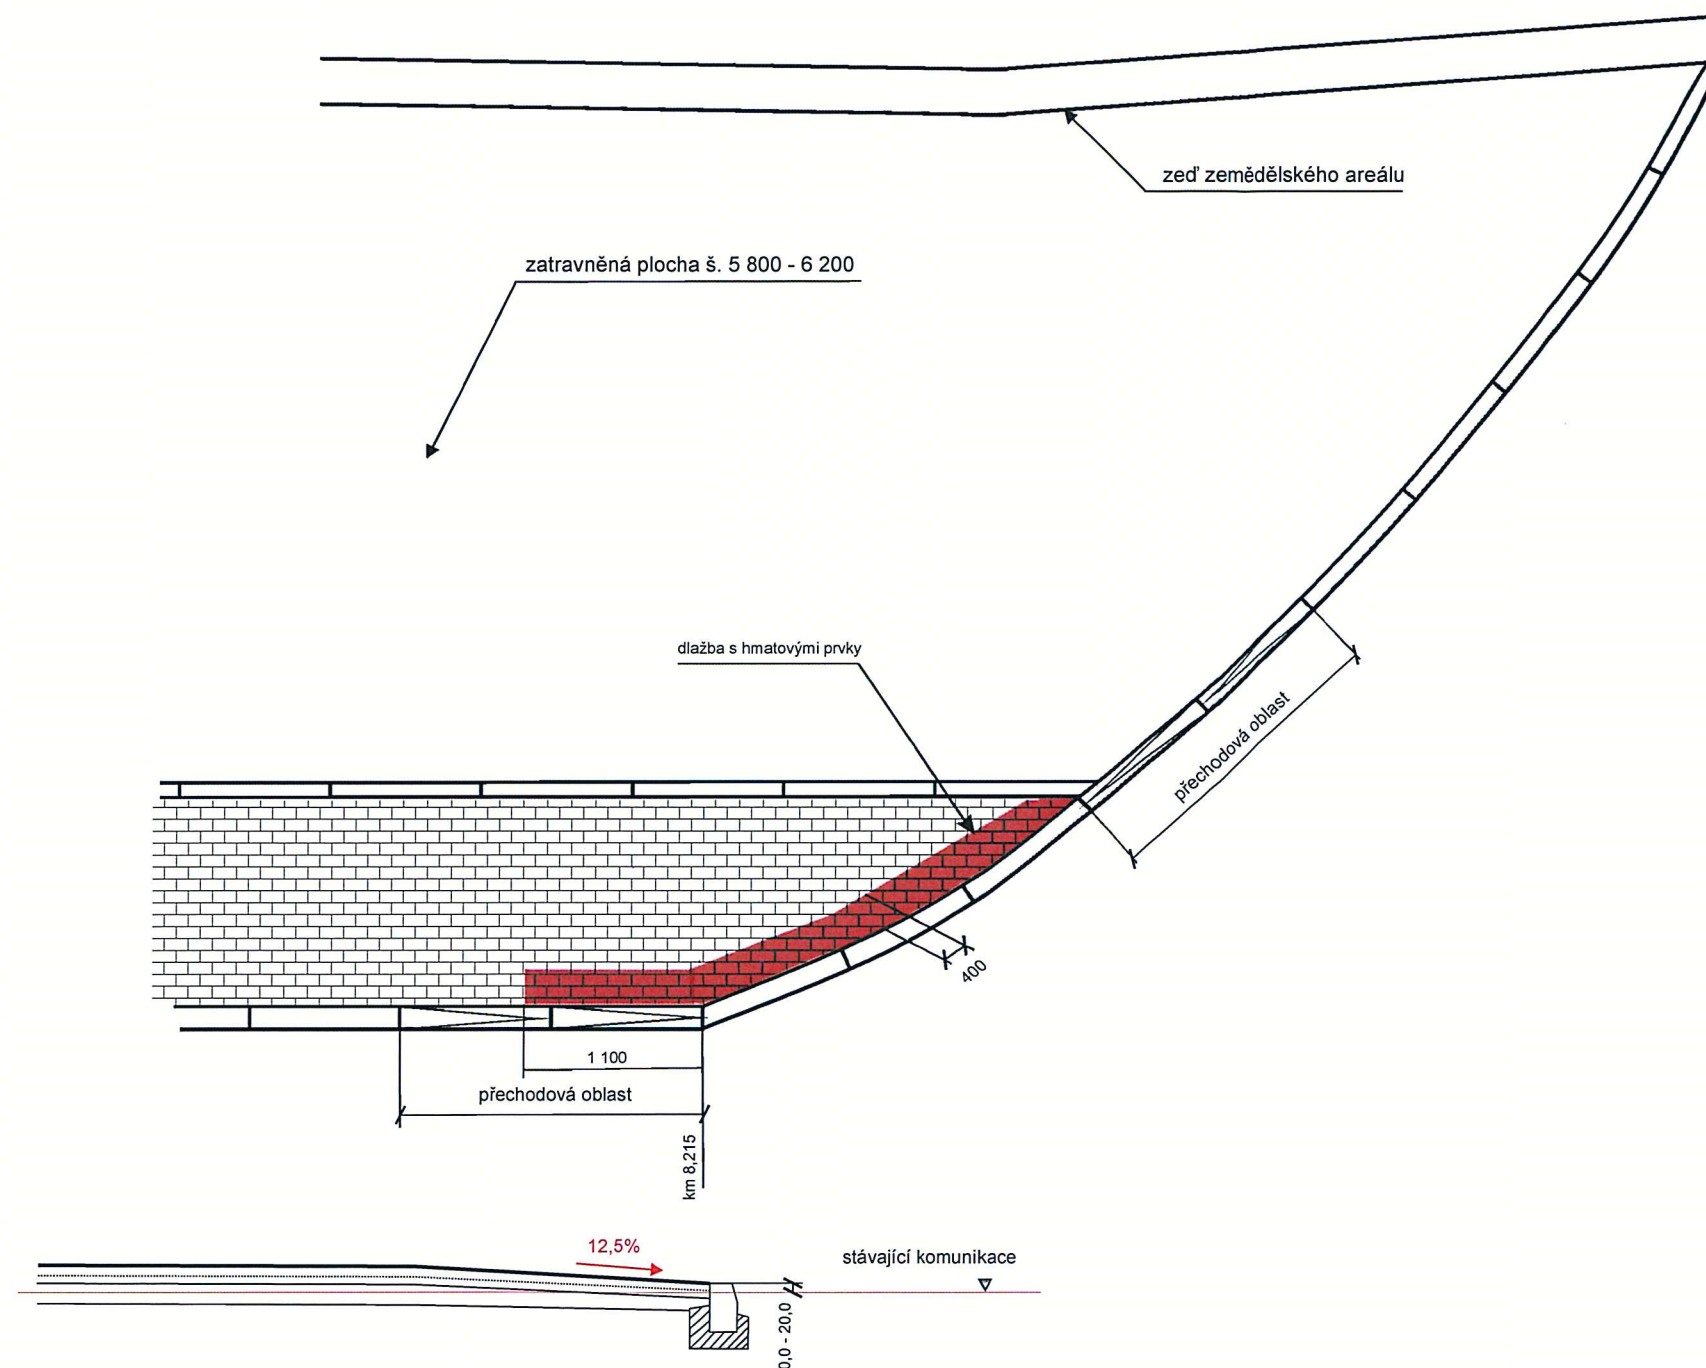

NAVRHL / VYPRACOVAL		KRESLIL	Ing. Rudolf Pešta, autorizovaný technik ČKA Třebízského 379, 397 01 Písek, IČO 6386035		
Ing. Rudolf Pešta		Ing. Rudolf Pešta			
OBJEDNATEL	Obec Vlastec		Č.ZAKÁZKY	001/2017	
MÍSTO	Vlastec		DATUM	01/2017	
OKRES	Písek		FORMÁT	A 3	
NÁZEV AKCE	Výstavba chodníku pozice B-situace		MĚŘÍTKO	1 : 50	
NÁZEV OBJEKTU	konec chodník km 8,215		STUPEŇ	DUR,DSP, DPS	Č.PŘÍLOH
NÁZEV VÝKRESU	Dokumentace stavby DUR,DSP,PDPS		ČÁST	Č.OBJEKTU	
			E	8	