


KATASTRÁLNÍ SITUACE, přechod č.2, M 1:250

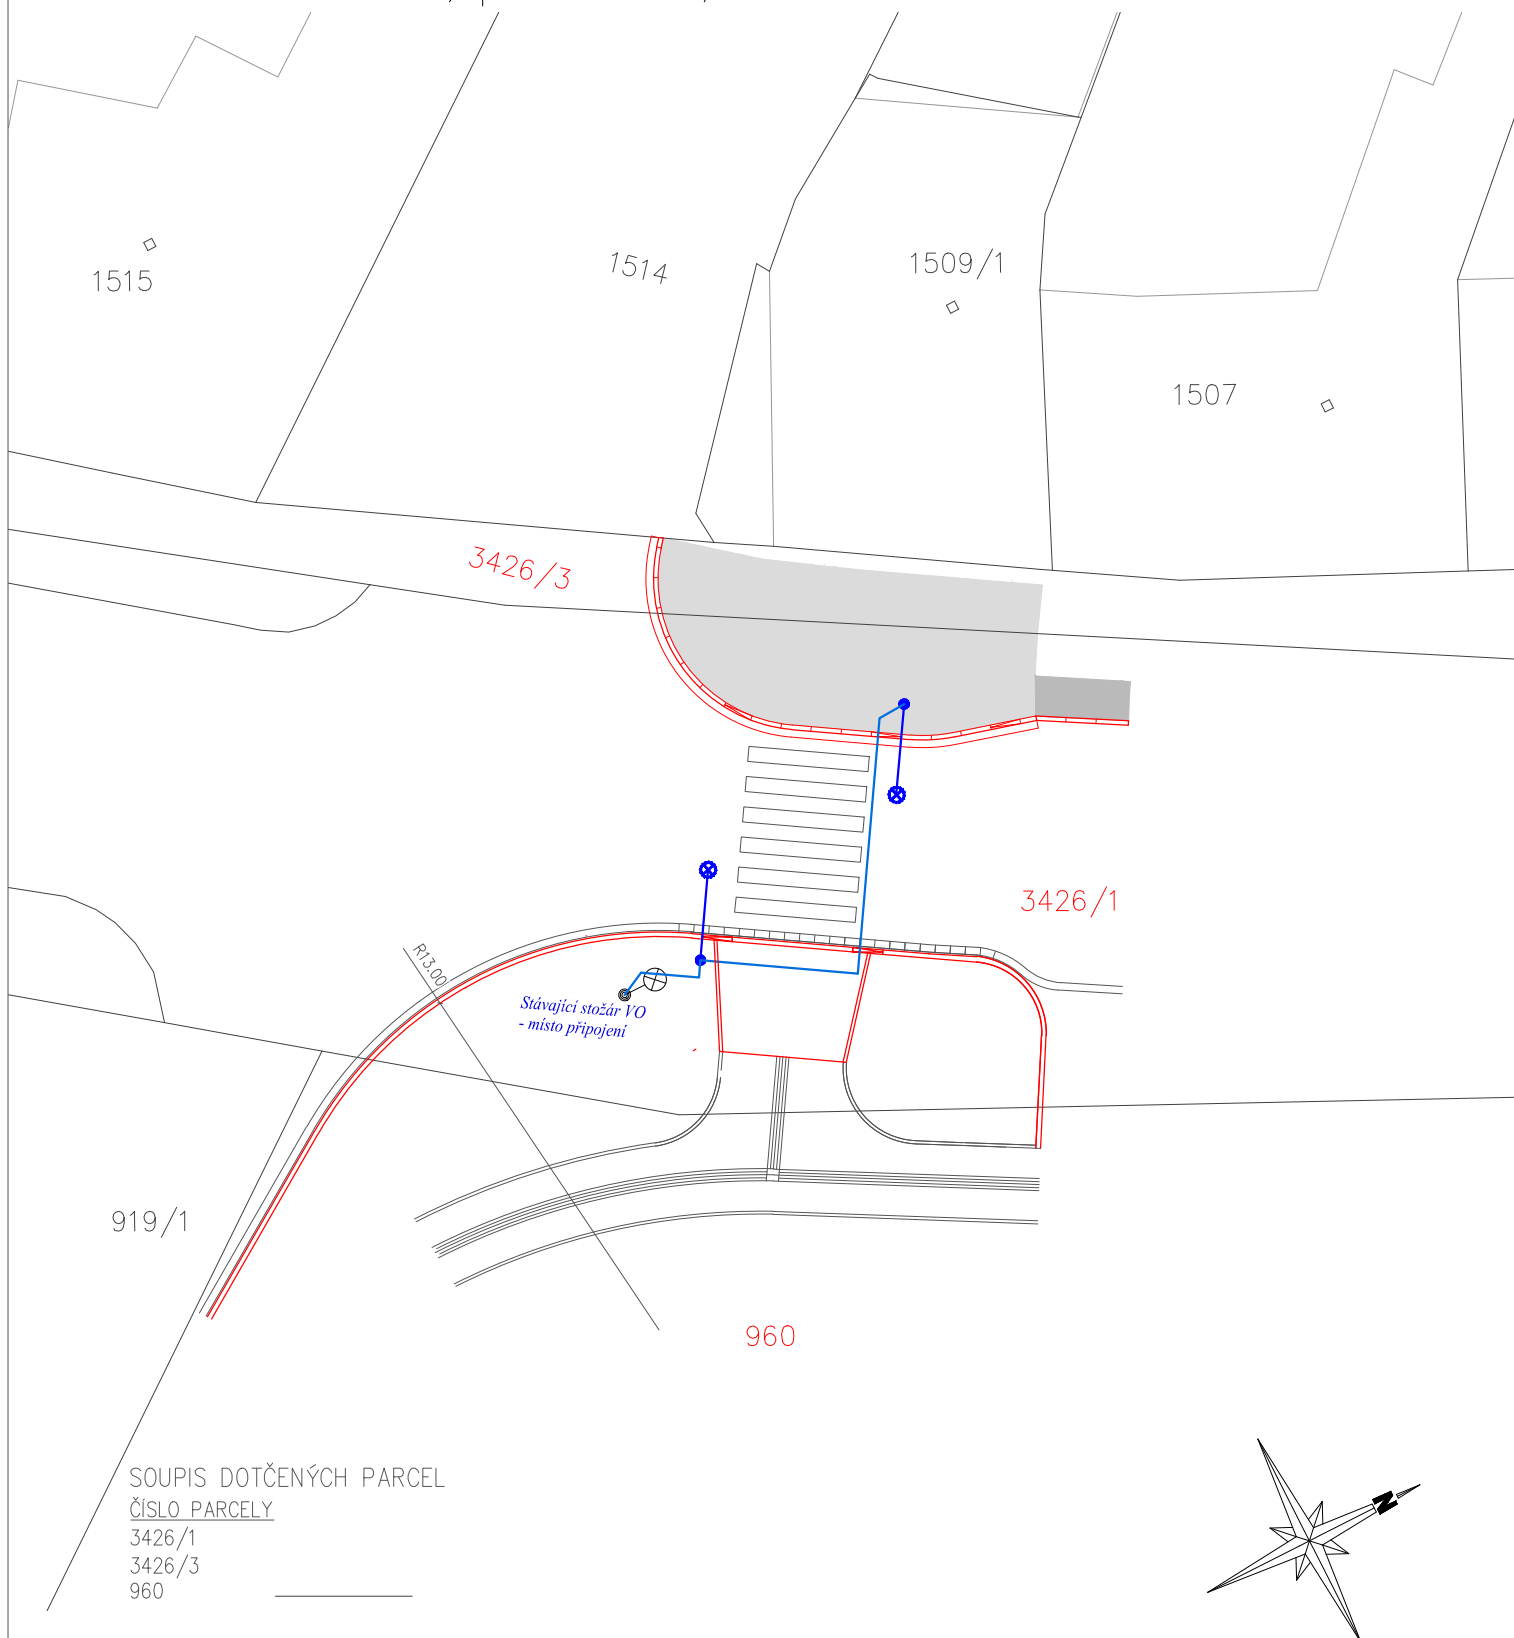

VYPRACOVAL A KRESLIL :		ZODP. PROJEKTANT :			
Ing. Štefančík Peter		Ing. Štefančík Peter			
STAVEBNÍ ÚŘAD :	Hodonín	MÍSTO STAVBY :	Rohatec		
INVESTOR :	Obec Rohatec, Květná 359/1, 69601 Rohatec				
AKCE :				STUPEŇ :	DPS
ROHATEC – Rekonstrukce přechodů ul. Hodonínská				DATUM :	6/2015
				FORMÁT :	A4
				MĚŘÍTKO :	1:250
PŘÍLOHA : KATASTRÁLNÍ SITUACE, přechod č.2				PŘÍLOHA č. B.2.2	PARÉ č.