




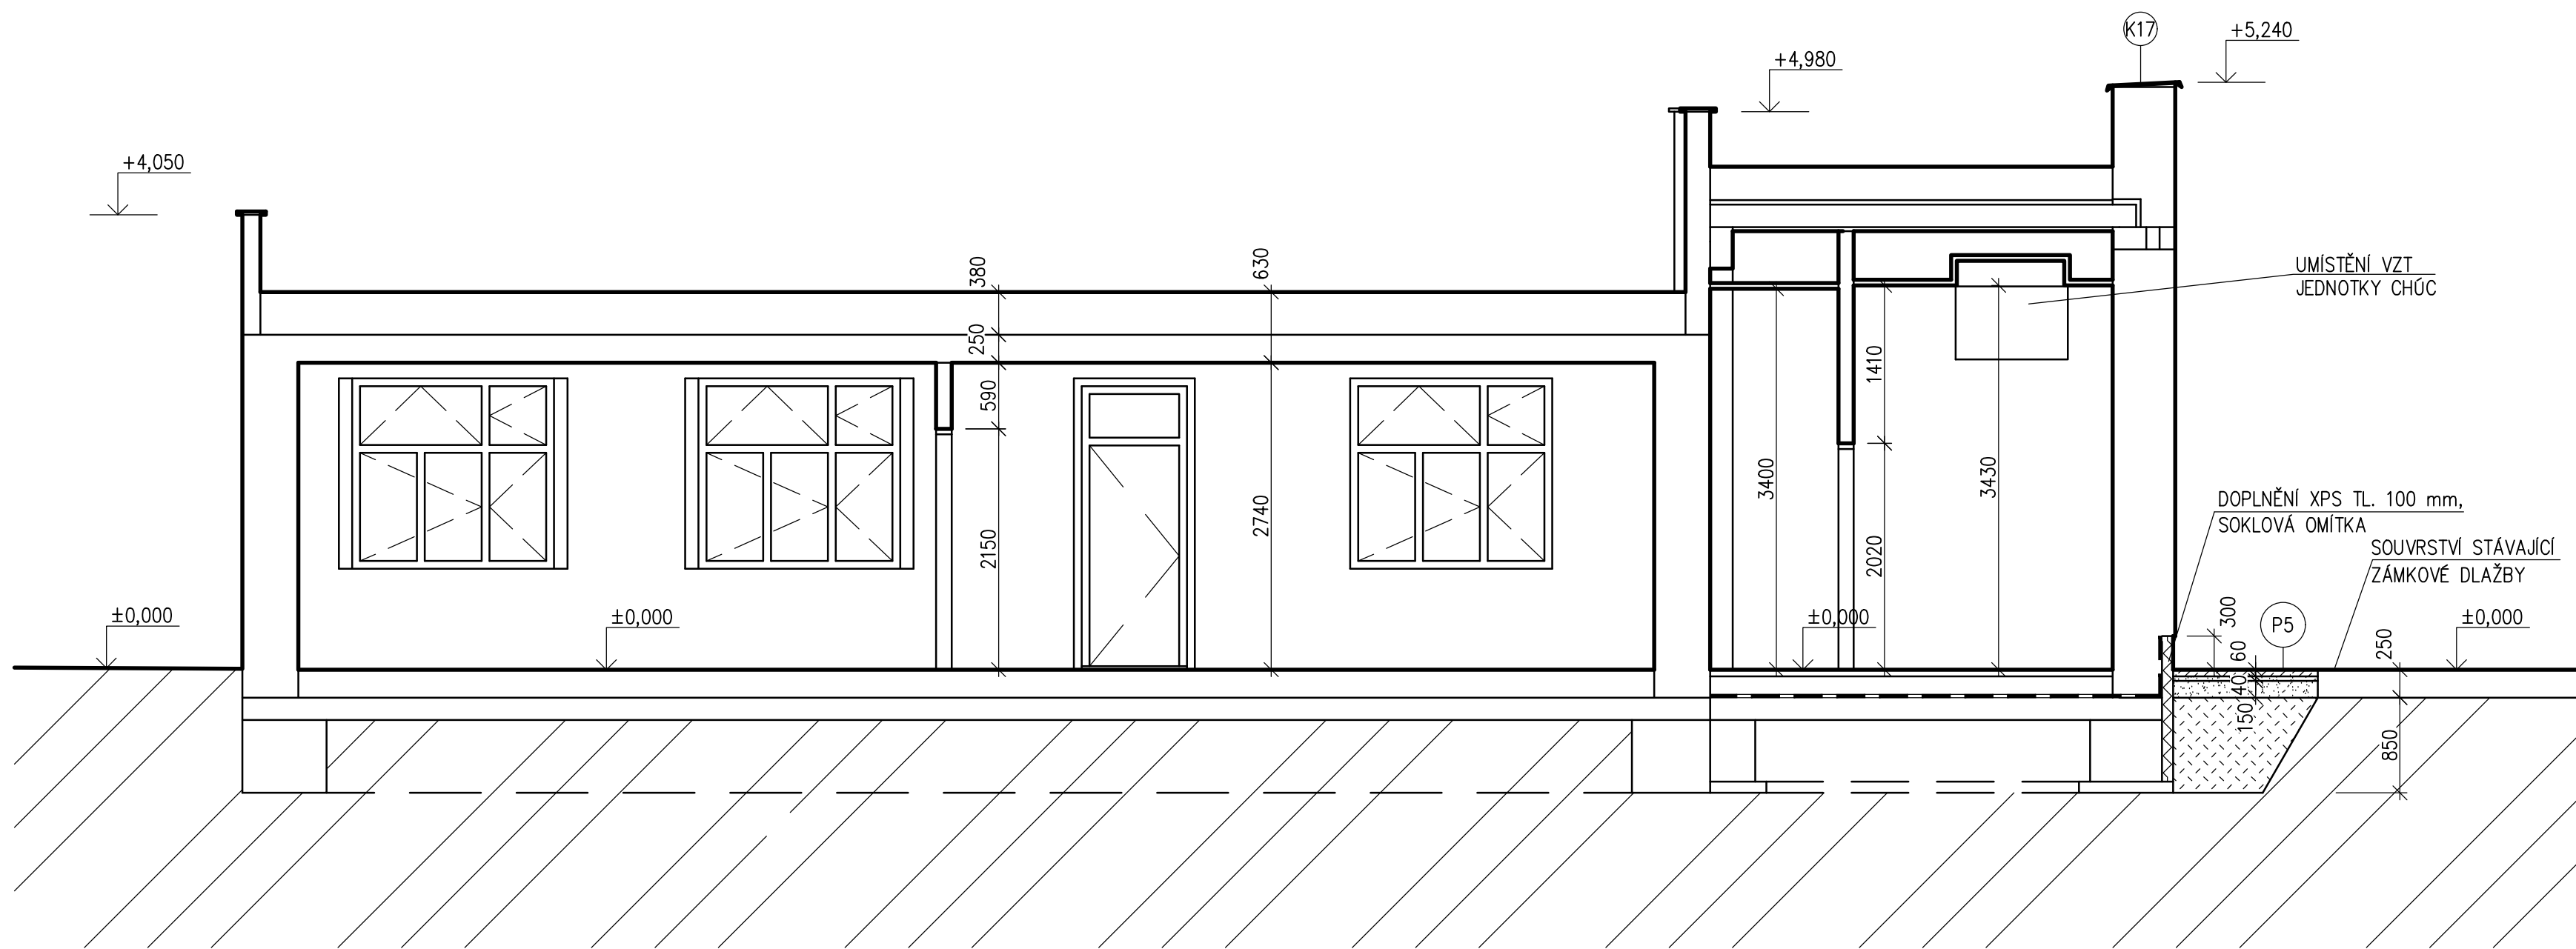


LEGENDA MATERIÁLŮ

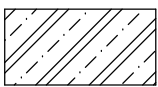


ŽELEZOBETON

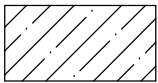


PROSTÝ BETON

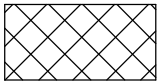


DOZDÍVKY Z CIHELNÝCH BLOKŮ

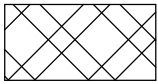


OBVODOVÉ ZDIVO tl.500 mm Z BROUŠENÝCH CIHELNÝCH BLOKŮ S ROZMĚRY 248x500x249 mm, $\lambda=0,084$ W/mK

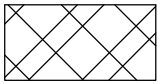


OBVODOVÉ A VNITŘNÍ NOSNÉ ZDIVO tl.300 mm Z BROUŠENÝCH CIHELNÝCH BLOKŮ 247x300x249 mm, $\lambda=0,175$ W/mK

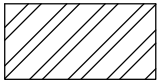


VNITŘNÍ NENOSNÉ ZDIVO tl.115 mm Z AKUSTICKÝCH CIHELNÝCH BLOKŮ S ROZMĚRY 497x115x249 mm,

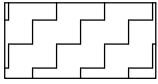


SÁDROKARTONOVÁ PŘÍČKA tl.205 mm, DVOUVRSTVÉ OPLÁŠTĚNÍ, $R_w=64$ dB

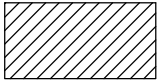


SÁDROKARTONOVÁ PŘÍČKA tl.275 mm, TŘÍVRSTVÉ OPLÁŠTĚNÍ

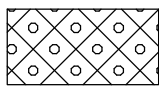

SÁDROKARTONOVÁ PŘÍČKA tl.100 mm, DVOUVRSTVÉ OPLÁŠTĚNÍ, $R_w=51$ dB

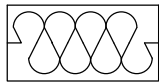


TEPELNÁ IZOLACE – MINERÁLNÍ VATA

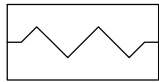


TEPELNÁ IZOLACE – EPS/XPS



HYDROIZOLACE

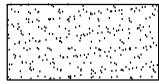

ROZDRČENÉ KAMENIVO

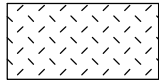

ZPĚTNÝ NÁSYP

±0,000=246,414 m n.m.

REVIZE	POPIS	DATUM	 GEFOS a.s. Kundratka 17 180 82 Praha 8 IČO: 256 84 213
R.1.			
R.2.			
R.3.			
ODPOVĚDNÝ PROJEKTANT:		ING. MARIE KAŠOVÁ	ČKAIT: 0008691
PROJEKTANT:		ING. JAKUB KLEMENT	
		ING. IVETA VOKÁLKOVÁ	
ÚČEL:		DATUM: 2/2022	FORMÁT: A2
DVZ		Č. ZAKÁZKY: 5522 054	MĚŘÍTKO: 1:50
STAVEBNÍK: Statutární město Hradec Králové Československé armády č.p.408 502 00 Hradec Králové			
STAVBA: VÝBĚR GENERÁLNÍHO DODAVATELE, Dostavba stavební akce STAVEBNÍ ÚPRAVY A MODERNIZACE ODBORNÝCH UČEBEN V ZŠ SVOBODNÉ DVORY Spojovací 66, 503 11 Hradec Králové parcelní č. st. 174/1, kat. území Svobodné Dvory [761125]			
OBSAH: ŘEZ B - B - NOVÝ STAV			Č. VÝKRESU: Č. PARÉ: D.1.1.49.