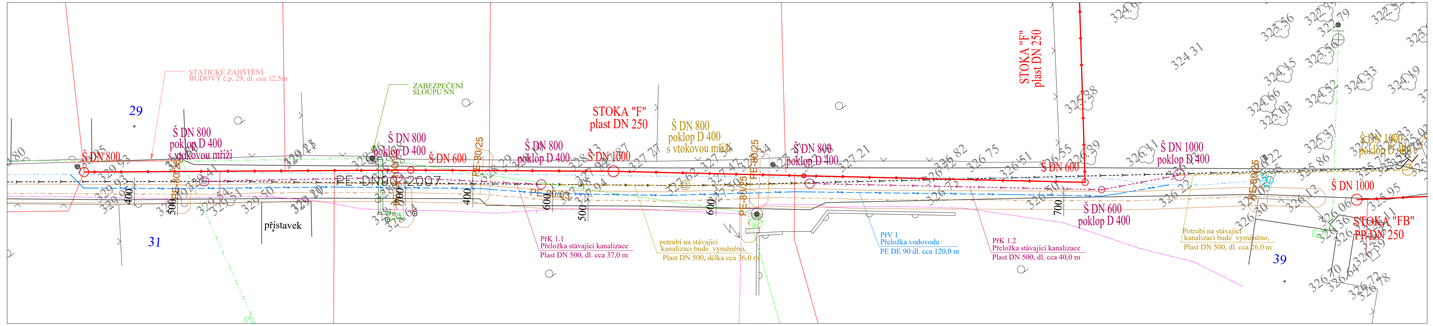

Odstupy mezi inženýrskými sítěmi
v místě navržené stoky "F"

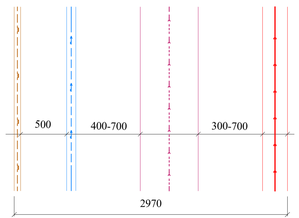

LEGENDA:

PřK 1 — Přeložka stav. kanalizace č. 1
PřV 1 — Přeložka stav. vodovodu č. 1

Nově navržené inženýrské sítě:
- Kanalizace gravitační splašková
- Kanalizační přípojka splašková

Navržené přeložky stávajících inženýrských sítí:
- Vodovod - PE DE 90
- Kanalizace - Plast DN 500

Stávající inženýrské sítě:
- Vodovod
- Kanalizace zakreslena orientačně
- Plynovod středotlaký
- Nadzemní vedení NN
- Podzemní vedení NN
- Sdělovací vedení

UMÍSTĚNÍ VÝŘEZU

Poznámka: Vzdálenosti inženýrských sítí jsou kótovány od jejich vnějších plášťů.
Šachty na stoce "F" o průměru menším než DN 800 budou plastové.
Z důvodu nedostatečného prostoru pro uložení navržené splaškové kanalizace, budou stávající inž. sítě přeloženy. Ze stejného důvodu nelze dodržet nejmenší dovolené vodorovné vzdálenosti při souběhu podzemních sítí (ČSN 736005).V souvislosti s navrženou stokou "F" se to týká vodovodu (max. možný odstup - 0,4 - 0,7m od vnějšího pláště kanalizačního potrubí).

S

Vypracoval:	Dana Jašková
Zodpovědný projektant:	Ing. Pavel Kocůr
Vedoucí projektu:	Ing. Pavel Kocůr
Kontroloval:	Ing. Petr Plichta
Stupeň:	PD k zadání stavby
Investor:	Kanalizace ČOV svazek obcí Pěnčín - Laškov

PROVOD inž. spol., s.r.o.
V Podhájí 226/28
400 01 Ústí n/L
tel.:475 201 580
středisko Tišnov:
Kukčina 51
666 01 Tišnov
tel.: 549 259 539 (537)

Název akce:
Obec Laškov - ČOV a stoková síť

Část:
C. Situační výkresy

Název přílohy:
Podrobná situace - část 9, výřez
Detail průběhu navržené stoky "F"
PřV 1, PřK 1.1, 1.2

Soubor:	-	
Tisk. soubor:	-	
Paré č.	Zak. č.:	17 - T027
	Datum:	říjen 2018
	Revize č.:	0
	Formát:	3 A4
	Měřítko: 1:250	Číslo výkresu: C.3.9.1