


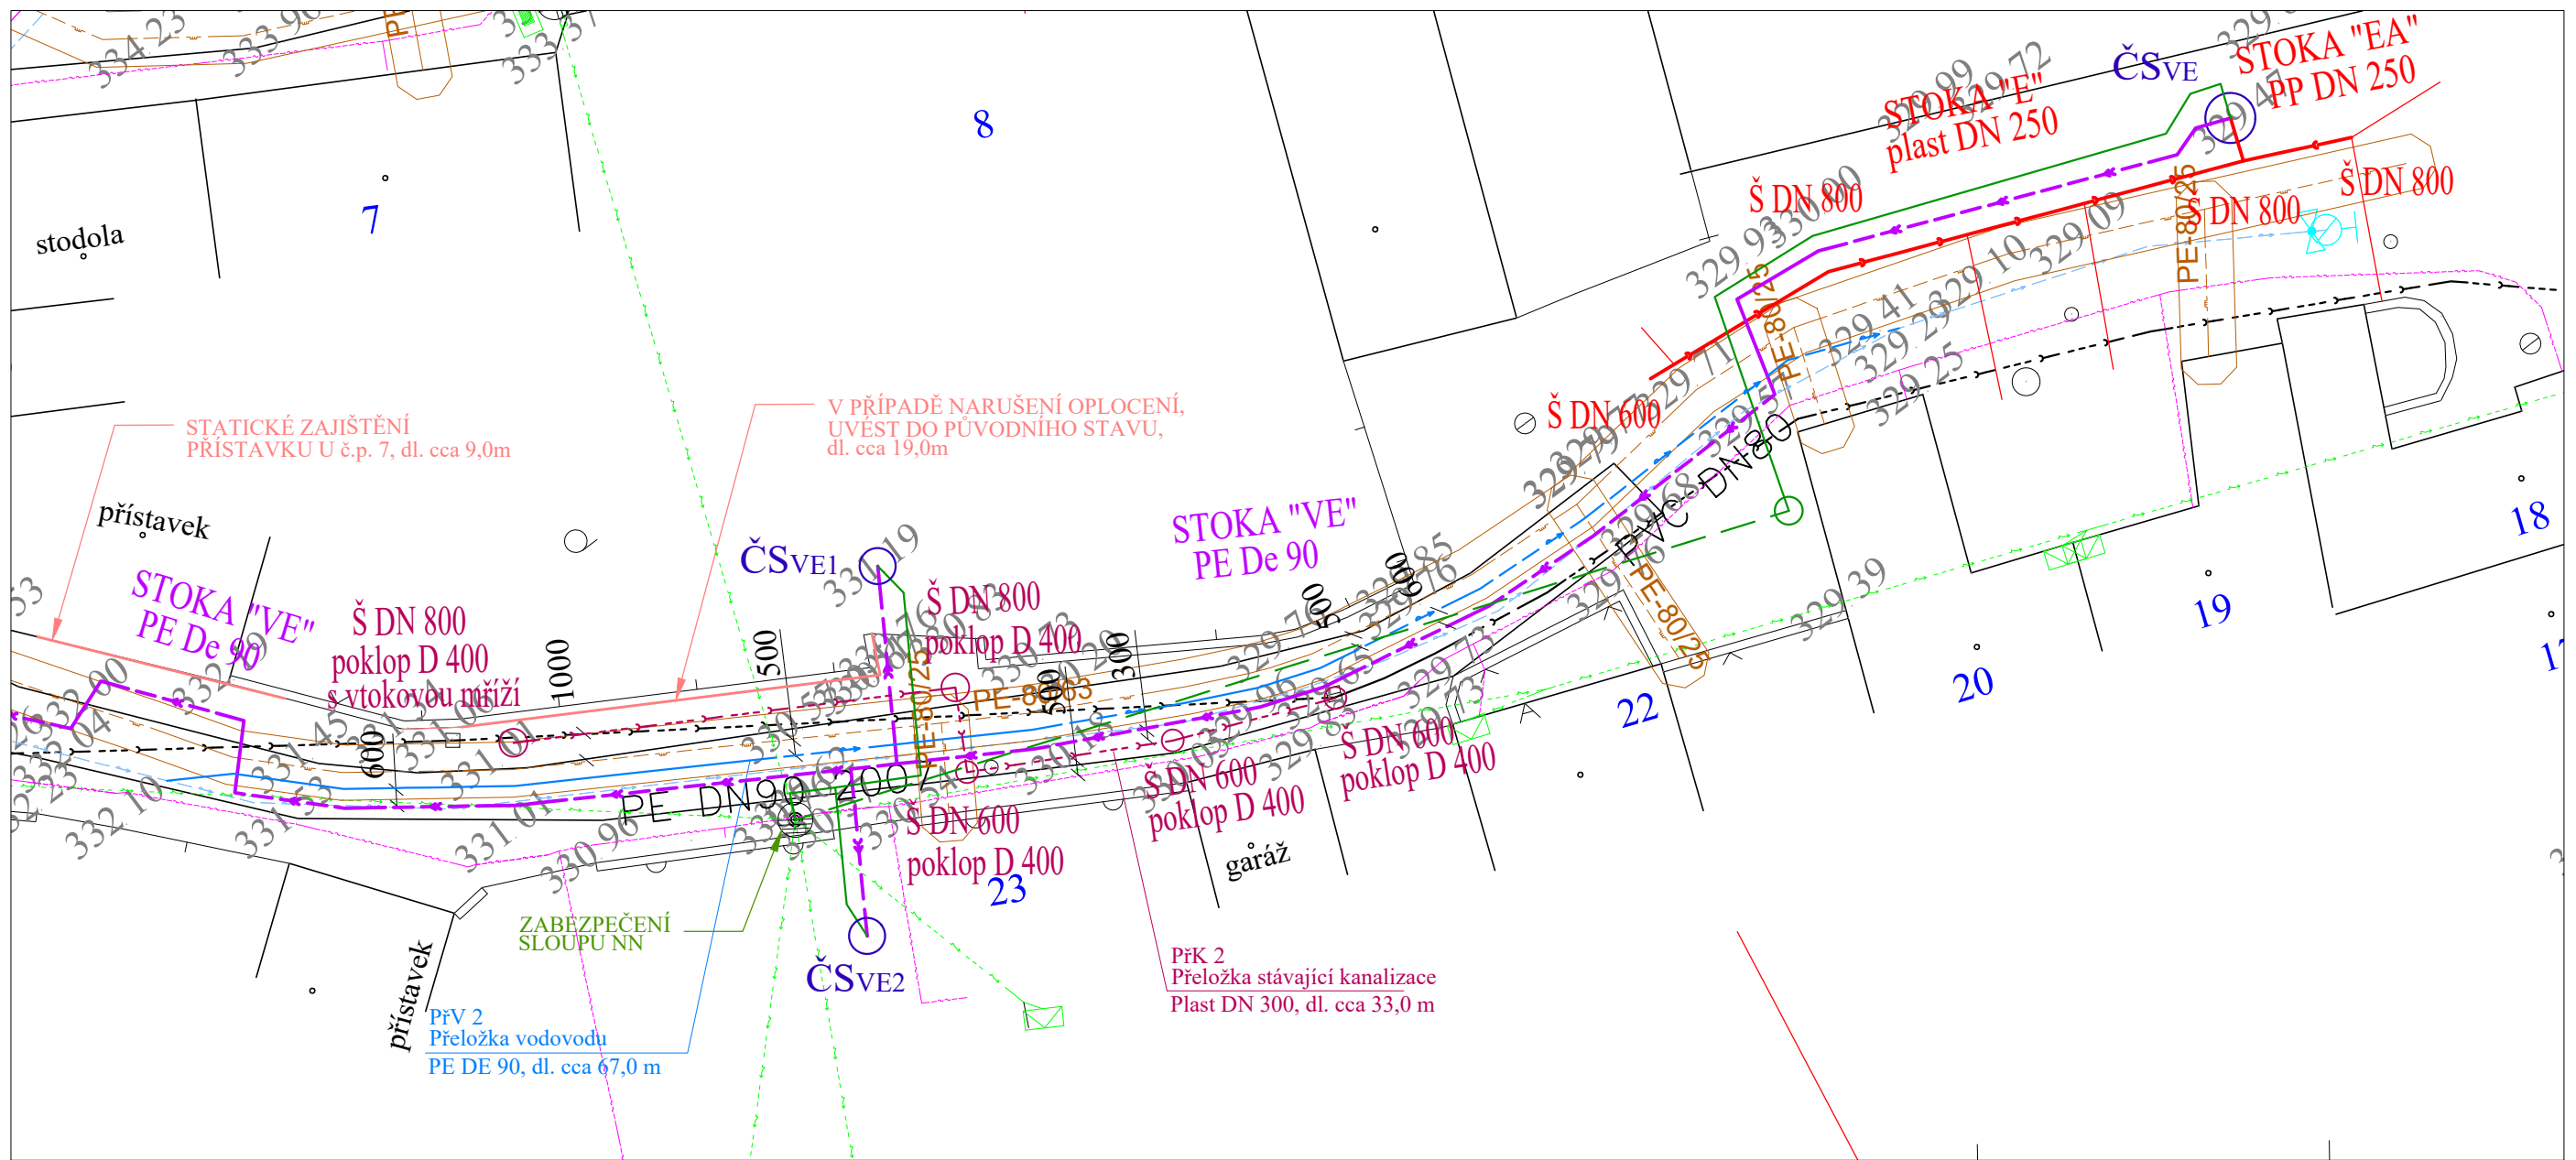

PFK 2
 PFV 2
 Nové navrhnené inženýrské sítě:

 ČSVg3 ○

Přeložka stav. kanalizace č. 2
 Přeložka stav. vodovodu č. 2
 Kanalizace gravitační splaškové
 Kanalizační přípojka splašková
 Kanalizace tlaková splašková
 Přípojky NN k ČS podzemní
 Přípojky NN k ČS nadzemní
 Čerpací stanice na stoe VG

Stávající inženýrské sítě:

Vodovod
Kanalizace zakreslena orientačně
Plynovod středotlaký
Nadzemní vedení NN
Podzemní vedení NN
Sdělovací vedení

Poznámka: Z důvodu nedostatečného prostoru pro uložení navržené kanalizace, budou stávající inž. sítě přeloženy.
Vzdálenosti inženýrských sítí jsou kótovány od jejich vnějších plášťů.
Šachty na stokách "G", "GA" a přeložené stávající kanalizaci budou plastové.

Vypracoval:	Dana Jašková	PROVOD inž. spol., s.r.o.	
Zodpovědný projektant:	Ing. Pavel Kocůr	V Podhájí 226/28 400 01 Ústí n.L. tel. 475 201 580	
Vedoucí projektu:	Ing. Pavel Kocůr	středisko Tišnov:	
Kontroloval:	Ing. Petr Plichta	Kukýrna 51	
Stupeň:	PD k zadání stavby	666 01 Tišnov	
Investor:	Kanalizace ČOV svazek obcí Pěnčín - Laškov	tel. 549 259 539 (537)	

