
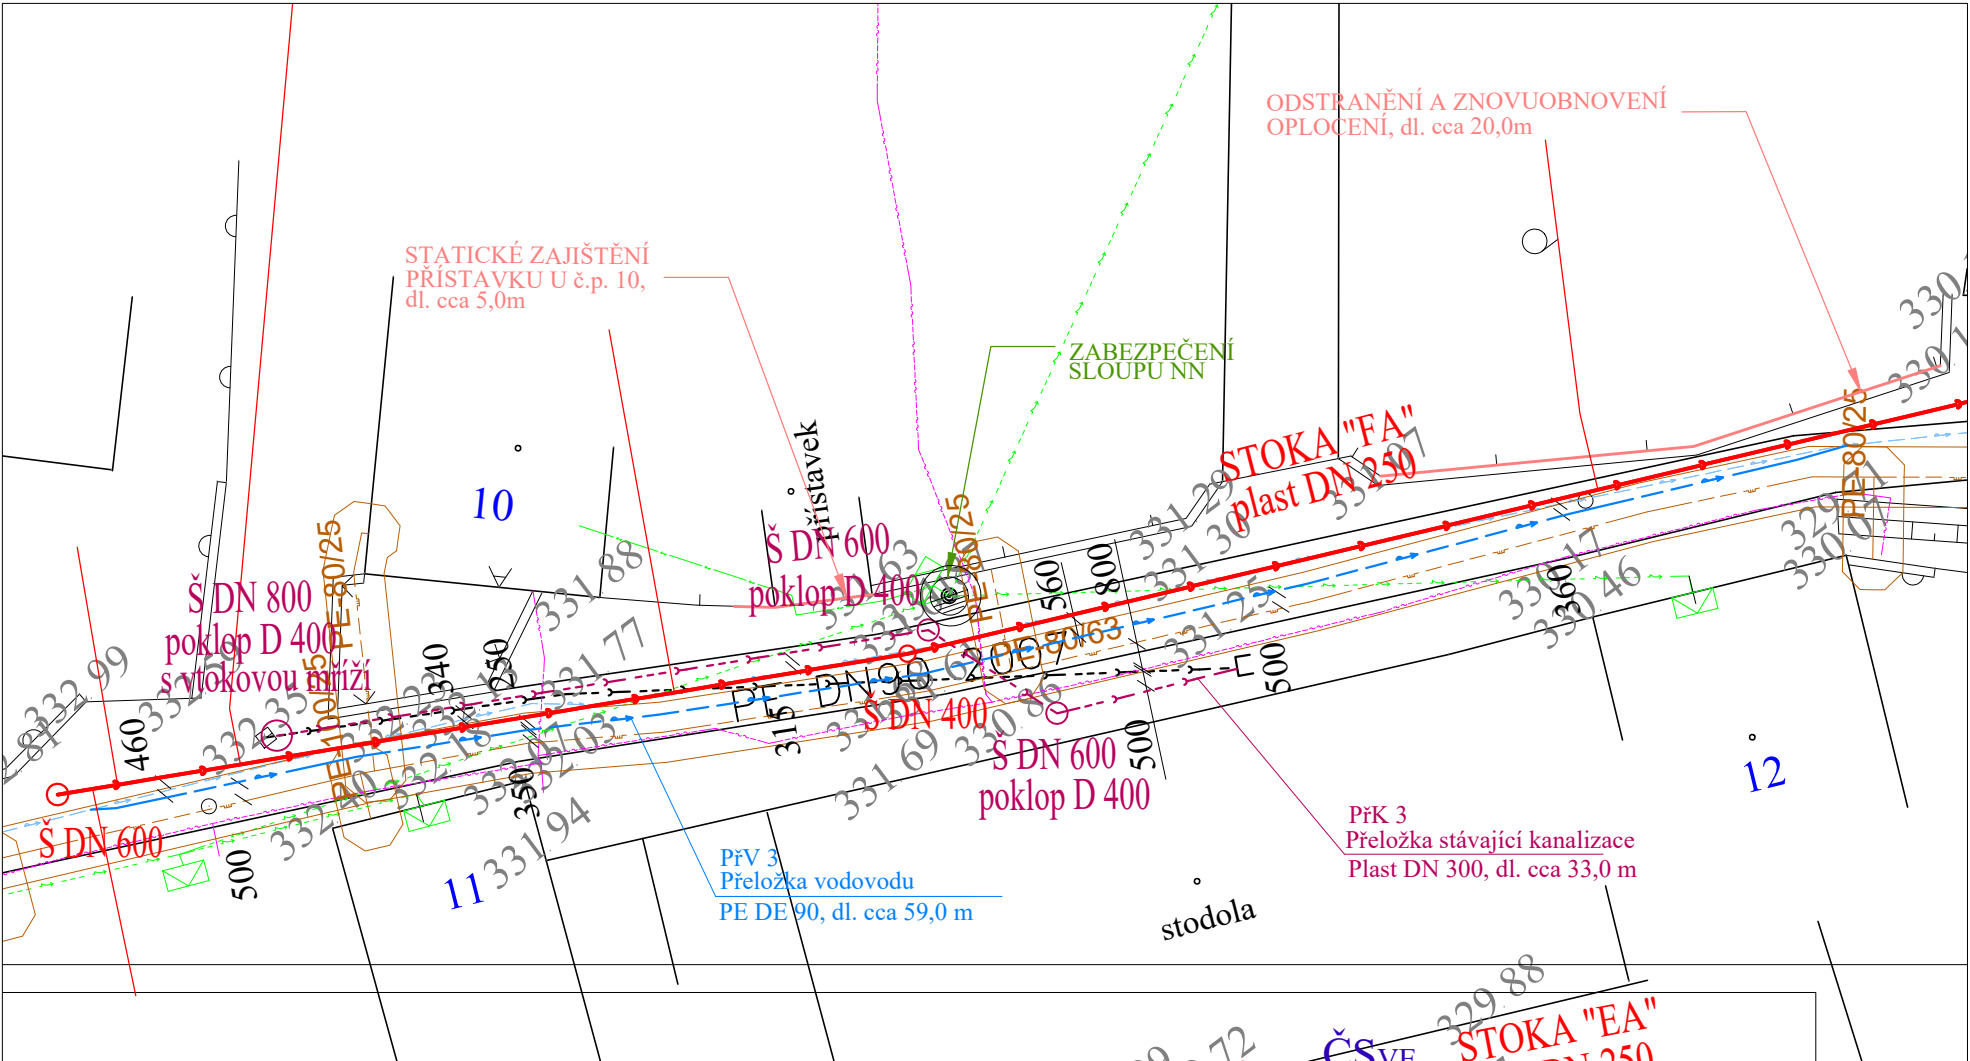


Odstupy mezi inženýrskými sítěmi
v místě navržené stoky "FA"

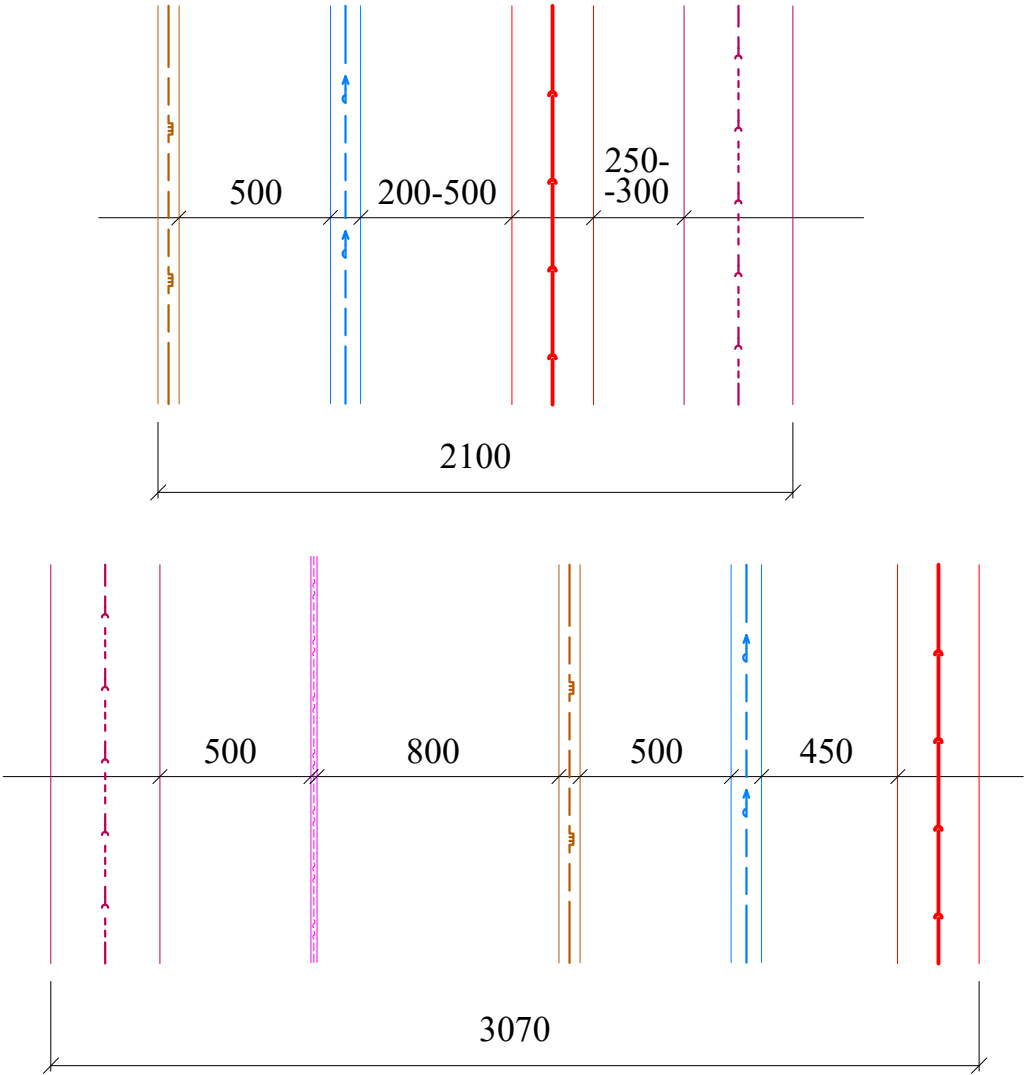


LEGENDA:

- PřK 3
PřV 3

Nově navržené inženýrské sítě:
Kanalizace gravitační splašková
Kanalizační přípojka splašková
- Vodovod - PE DE 90
Kanalizace - Plast DN 300

Stávající inženýrské sítě:
Vodovod
Kanalizace zakreslena orientačně
Plynovod středotlaký
Nadzemní vedení NN
Podzemní vedení NN
Sdělovací vedení

UMÍSTĚNÍ VÝŘEZU

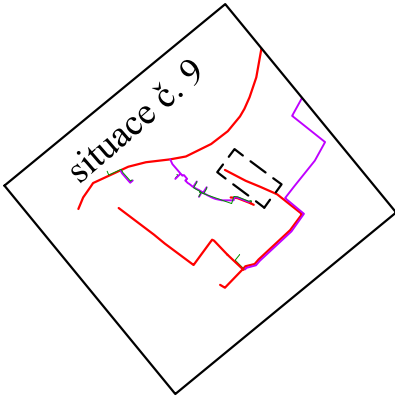

Poznámka: Vzdálenosti inženýrských sítí jsou kótovány od jejich vnějších plášťů.
Šachty na stoce "FA" o průměru menším než DN 800 budou plastové.
Z důvodu nedostatečného prostoru pro uložení navržené kanalizace, budou stávající inž. sítě přeloženy. Ze stejného důvodu nelze dodržet nejmenší dovolené vodorovné vzdálenosti při souběhu podzemních sítí (ČSN 736005). V souvislosti s navrženou stokou "FA" se to týká vodovodu (max. možný odstup - 0,2 až 0,5m od vnějšího pláště kanalizačního potrubí).

Vypracoval:	Dana Jašková	PROVOD inž. spol., s.r.o. V Podháji 226/28 400 01 Ústí n/L tel.: 475 201 580 středisko Tišnov: Kukýrna 51 666 01 Tišnov tel.: 549 259 539 (537)	
Zodpovědný projektant:	Ing. Pavel Kocůr		
Vedoucí projektu:	Ing. Pavel Kocůr		
Kontroloval:	Ing. Petr Plichta		
Stupeň:	PD k zadání stavby		
Investor:	Kanalizace ČOV svazek obcí Pěnčín - Laškov		
Název akce: Obec Laškov - ČOV a stoková síť		Soubor:	-
		Tisk. soubor:	-
		Paré č.	Zak. č.: 17 - T027
			Datum: říjen 2018
Část: C. Situační výkresy			Revize č.: 0
			Formát: 2 A4
		Měřítko:	Číslo výkresu:
		1:250	C.3.9.3
Název přílohy: Podrobná situace - část 9, výřez Detail průběhu navržené stoky "FA" PřV 3, PřK 3			