

---

**SMLOUVA O REALIZACI PŘEKLÁDKY SÍTĚ ELEKTRONICKÝCH  
KOMUNIKACÍ**  
č. VPI/MS/2018/00183

---

**mezi**

**Česká telekomunikační infrastruktura a.s.**

**a**

**Kanalizace ČOV svazek obcí Pěnčín - Laškov**

Tato Smlouva o realizaci překládky sítě elektronických komunikací (dále jen „**Smlouva**“) byla uzavřena níže uvedeného dne, měsíce a roku dle ustanovení § 1746 odst. 2 zákona č. 89/2012 Sb., občanského zákoníku, v platném znění (dále jen „**občanský zákoník**“) a dle ustanovení § 104 odst. 17 zákona č. 127/2005 Sb., o elektronických komunikacích a o změně některých souvisejících zákonů v platném znění (dále jen „**Zákon o elektronických komunikacích**“) mezi:

**Česká telekomunikační infrastruktura a.s.**

se sídlem Olšanská 2681/6, 130 00 PRAHA 3 – Žižkov

IČO: 04084063

DIČ: CZ04084063

zapsaná v obchodním rejstříku vedeném u Městského soudu v Praze pod spz. B20623  
zastoupená na základě pověření Ing. Miroslavem Kotem, supervizorem pro výstavbu sítě  
bankovní spojení: PPF banka, číslo účtu: 2019160003/6000

(dále „**CETIN**“)

a

**Kanalizace ČOV svazek obcí Pěňčín - Laškov**

se sídlem Pěňčín 109, 798 57 Laškov

IČO : 65763173

DIČ : CZ65763173

zapsaná v rejstříku svazku obcí registrační číslo VV 144/97-15ZS zastoupená Ladislavem  
Jedličkou, předsedou svazku  
bankovní spojení: Komerční banka, a.s. , Číslo účtu: 115-7704840237/0100

(dále „**Stavebník**“)

(CETIN a Stavebník jsou dále společně označováni také jako „**Smluvní strany**“ a jednotlivě jako „**Smluvní strana**“)

**DEFINICE**

Výrazy označené v této Smlouvě počátečním velkým písmenem mají pro účely této Smlouvy níže uvedený význam:

**CTN** je cenový a technický návrh a současně realizační dokumentace a specifikace nákladů Překládky, jež je Přílohou číslo 1 této Smlouvy;

**Předpoklady pro realizaci Překládky** mají význam uvedený v čl. 3 odst. 3.2 této Smlouvy.

**Překládka** je stavba spočívající ve změně trasy komunikačního vedení SEK ve vlastnictví CETIN, jejíž rozsah je specifikován v CTN.

**SEK** je síť elektronických komunikací, kterou se rozumí přenosové systémy, popřípadě spojovací nebo směrovací zařízení a jiné prostředky, včetně prvků sítě, které nejsou aktivní, které umožňují přenos signálů po vedení, rádiovými, optickými nebo jinými elektromagnetickými prostředky, včetně družicových sítí, pevných sítí s komutací okruhů nebo paketů a mobilních zemských sítí, sítí pro rozvod elektrické energie v rozsahu, v jakém jsou používány pro přenos signálů, sítí pro rozhlasové a televizní vysílání a sítí kabelové televize, bez ohledu na druh přenášené informace.

**Vyjádření o existenci SEK** je Vyjádření o existenci sítě elektronických komunikací společnosti Česká telekomunikační infrastruktura a.s. ze dne 11.1.2018 vydané společností

CETIN pod čj. 508705/18, jehož nedílnou součástí jsou Všeobecné podmínky ochrany SEK společnosti CETIN, které si vyžádal a obdržel Stavebník.

## 1. ÚVODNÍ USTANOVENÍ

- 1.1 CETIN je vlastníkem SEK, jež má být přeložena na základě této Smlouvy.
- 1.2 Stavebník na základě obdrženého Vyjádření o existenci SEK vyvolává dle ustanovení § 104 odst.17 Zákona o elektronických komunikacích Překládku dotčené části SEK.
- 1.3 Překládka dle této Smlouvy je vedena u společnosti CETIN pod označením **VPIC\_Obec Laškov\_ČOV a stoková síť**.

## 2. PŘEDMĚT SMLOUVY

- 2.1 Předmětem této Smlouvy je závazek společnosti CETIN zajistit Překládku a s ní související záležitosti v rozsahu CTN - a za podmínek stanovených touto Smlouvou a závazek Stavebníka, jež Překládku vyvolal, uhradit společnosti CETIN všechny nezbytné náklady spojené s Překládkou, které by společností CETIN nevznikly, kdyby Překládka nebyla Stavebníkem vyvolána.

## 3. PŘEKLÁDKA A JEJÍ PODMÍNKY

- 3.1 Překládka bude realizována v rozsahu (územním a stavebnětechnickém) a na nemovitostech specifikovaných v CTN.
- 3.2 Předpoklady (podmínky) pro realizaci Překládky jsou:
  - i) zajištění pravomocného územního rozhodnutí – rozhodnutí o umístění stavby nebo územního souhlasu Překládky,
  - ii) zajištění práv k užívání překládkou dotčených nemovitostí, tzn. uzavření smlouvy o smlouvě budoucí o zřízení služebnosti s vlastníky nemovitostí dotčených Překládkou nebo vyvlastnění takového práva.  
(vše dále „**Předpoklady pro realizaci Překládky**“).
- 3.3 Bez zajištění Předpokladů pro realizaci Překládky nebude Překládka realizována.
- 3.4 Vlastníkem SEK, přeložené na základě této Smlouvy, zůstává společnost CETIN.
- 3.5 Společnost CETIN je oprávněna realizací Překládky pověřit jinou osobu. Při realizaci jednotlivých úkonů Překládky jinou osobou nese společnost CETIN vůči Stavebníkovi odpovědnost, jako by Překládku realizovala sama.

## 4. ZÁVAZKY SMLUVNÍCH STRAN

- 4.1 V souvislosti s realizací Překládky se CETIN zavazuje v souladu se svými zákonnými povinnostmi
  - a) před realizací Překládky:
    - i) zajistit vyhotovení CTN

- ii) pokusit se uzavřít smlouvu o smlouvě budoucí o zřízení služebnosti s vlastníky Překládkou dotčených nemovitostí, tzn. prokazatelně učinit vlastníkům Překládkou dotčených nemovitostí návrh takové smlouvy,
- b) po realizaci Překládky:
  - i) zajistit pro své potřeby dokumentaci skutečného provedení Překládky (dokumentace skutečného provedení Překládky není dokumentací skutečného provedení dle vyhlášky č. 499/2006),
  - ii) na základě uzavřených smluv o smlouvách budoucích o zřízení služebnosti zajistit vyhotovení geometrického plánu s vyznačením rozsahu služebnosti na Překládkou dotčených nemovitostech, uzavření smluv o zřízení služebnosti s vlastníky Překládkou dotčených nemovitostí a zápis služebnosti do katastru nemovitostí.

#### 4.2 V souvislosti s provedením Překládky se Stavebník zavazuje

##### a) před realizací Překládky:

- i) písemně vyzvat CETIN (po splnění Předpokladů pro realizaci Překládky uvedených v čl. 3 odst. 3.2 této Smlouvy) k realizaci Překládky a oznámit společnosti CETIN stavební připravenost (to vše dále „Písemná výzva Stavebníka“),

Stavebník ke dni uzavření této Smlouvy převádí na společnost CETIN následující práva a povinnosti z Územního rozhodnutí – rozhodnutí o umístění stavby " „Obec Laškov – ČOV a stoková síť“, č.j. KoNH 4081/2017 ze dne 18.12.2017 : (i) práva k umístění resp. přeložení veřejné komunikační sítě společnosti Česká telekomunikační infrastruktura a.s. za podmínek v tomto územním rozhodnutí stanovených, a (ii) dále související práva a povinnosti, která plynou ze stanovisek dotčených orgánů státní správy, správců inženýrských sítí a účastníků řízení, tak jak jsou v tomto územním rozhodnutí stanoveny. CETIN tato převáděná práva ke dni uzavření této Smlouvy přijímá. Stavebník ke dni uzavření této Smlouvy předal společnosti CETIN toto územní rozhodnutí.

- 4.3 CETIN se zavazuje, že zajistí realizaci Překládky (i) do 3 měsíců od doručení Písemné výzvy Stavebníka dle podmínek odst. 4.2 tohoto článku, a to za předpokladu, že ke dni doručení Písemné výzvy Stavebníka jsou zajištěny ve prospěch společnosti CETIN všechny Předpoklady pro realizaci Překládky uvedené v čl. 3 odst. 3.2 této Smlouvy a ze strany Stavebníka splněny povinnosti uvedené v čl. 6 odst. 6.1 a) a v čl. 4 odst. 4.2 této Smlouvy, (ii) jinak nejpozději do 3 měsíců od jejich zajištění ve prospěch CETIN.

- 4.4 Stavebník bere na vědomí, že mezi společnostmi CETIN a vlastníky Překládkou dotčených nemovitostí musí dojít s ohledem na ustanovení § 104 Zákona o elektronických komunikacích k úpravě vzájemných právních vztahů v podobě uzavření písemné smlouvy o budoucí smlouvě o zřízení služebnosti a po realizaci Překládky k uzavření smlouvy o zřízení služebnosti event. ke zřízení takového práva ve vyvlastňovacím řízení. Náhrady za zřízení takových služebností, které společnost CETIN vlastníkům dotčených nemovitostí uhradí, bude Stavebník s ohledem na ustanovení § 104 odst. 17 Zákona o elektronických komunikacích povinen uhradit společnosti CETIN jako náklady vzniklé společnosti CETIN v souvislosti s Překládkou. Stejně tak bude Stavebník povinen uhradit společnosti CETIN náklady za uhrazení správních poplatků za vklad služebností do katastru nemovitostí, případně náklady vzniklé společnosti CETIN v souvislosti s a ve vyvlastňovacím řízení.

- 4.5 Stavebník se zavazuje poskytnout společnosti CETIN při uzavírání smluv o budoucí smlouvě o zřízení služebnosti a po realizaci Překládky při uzavírání smluv o zřízení služebnosti potřebnou součinnost.

- 4.6 Lhůta dle odstavce 4.3 tohoto článku, Smluvními stranami sjednaná pro realizaci Překládky se prodlužuje o tolik dnů, o kolik dnů byly práce k jejímu provedení přerušeny nebo nemohly být případně zahájeny z důvodu nikoliv na straně společnosti CETIN.
- 4.7 Dnem ukončení realizace Překládky je den, kdy je Stavebníkovi doručeno na adresu uvedenou v hlavičce této Smlouvy nebo adresu elektronické pošty uvedenou v čl. 8 této Smlouvy oznámení o ukončení realizace Překládky s tím, že pokud Stavebník toto oznámení nepřevzme, pak dnem ukončení realizace Překládky je 5. den od odeslání tohoto oznámení společností CETIN Stavebníkovi.

## 5. NÁKLADY SPOJENÉ S PŘEKLÁDKOU

- 5.1 Stavebník je dle ustanovení § 104 odst. 17 Zákona o elektronických komunikacích povinen nést náklady Překládky dotčeného úseku SEK, přičemž takovými náklady jsou všechny nezbytné náklady vlastníka SEK, které by mu nevznikly, kdyby Překládka nebyla Stavebníkem vyvolána.
- 5.2 Výše nákladů Překládky stanovených na základě CTN ke dni uzavření této Smlouvy činí **170.792- Kč**. Specifikace těchto nákladů je uvedena v Příloze č. 2 této Smlouvy.
- 5.3 Překládka dle Zákona o elektronických komunikacích je mimo předmět daně z přidané hodnoty.
- 5.4 V případě, že v souvislosti s realizací Překládky společností CETIN vzniknou další nezbytné náklady na Překládku, které nejsou vyčísleny v čl. 5 odst. 5.2 této Smlouvy, Stavebník se zavazuje je společností CETIN uhradit.

Mezi nezbytné náklady na Překládku patří zejména, nikoliv však výlučně

- i) náklady na náhrady za omezení vlastnického práva zřízením služebnosti vlastníkům Překládkou dotčených nemovitostí dle uzavřených smluv o služebnosti, případně dle pravomocného rozhodnutí příslušného vyvlastňovacího úřadu o omezení vlastnického práva zřízením služebnosti rozhodnutím (blíže specifikovány v čl. 4 odst. 4.4 této Smlouvy),
- ii) náklady vzniklé v souvislosti s vyvlastňovacím řízením dle předchozího odstavce a dle čl. 4 odst. 4.4 této Smlouvy,
- iii) náklady související se zrušením a následným výmazem služebnosti (váznoucí na nemovitostech dotčených původní, překládanou, trasou SEK) z katastru nemovitostí,
- iv) náklady na náhrady za omezené užívání lesního a půdního fondu včetně nákladů na vypracování výpočtu,
- v) hydrogeologický, geologický, dendrologický a ostatní odborné posudky zpracované subjekty k tomu určenými,
- vi) náklady na koordinační výkresy, povodňové plány a zaměření, vyžadované dotčenými subjekty,
- vii) náklady na identifikaci parcel,
- viii) náklady na správní poplatky podle zákona č. 634/2004 Sb. v platném znění, které vzniknou v důsledku získávání potřebných správních rozhodnutí - povolení, které jsou nezbytné k realizaci Překládky,
- ix) náklady, související se zvláštním užíváním veřejného prostranství, vyměřené v souvislosti s realizací Překládky podle zákona č. 565/1990 Sb., o místních poplatcích v platném znění,

- x) náklady, související se zvláštním užíváním komunikace ve smyslu § 25 zákona č. 13/1997 Sb.,
- xi) náklady na peněžité plnění plynoucí z nájemních smluv, jejichž uzavření je nutné pro realizaci Překládky,
- xii) náklady související s majetkovými újmami, způsobenými na zemědělských plodinách v souvislosti s realizací Překládky,
- xiii) náklady na ochranu komunikačních vedení a zařízení před přepětím a nadproudem, včetně odborného výpočtu a návrhu,
- xiv) náklady, související se záchranným archeologickým dohledem.

## 6. PLATEBNÍ PODMÍNKY

- 6.1 Náklady na Překládku ve výši skutečně provedených prací a skutečně vynaložených nákladů dle čl. 5 odst. 5.2 této Smlouvy je Stavebník povinen uhradit takto:
- a) Fakturu č. 1 za CTN ve výši **12.065,- Kč** do 30 dnů ode dne jejího vystavení,
  - b) Fakturu č. 2 ve výši doplatku nákladů za Překládku do 30 dnů od jejího vystavení.
- 6.2 Faktura dle odstavce 6.1 písm. a) tohoto článku bude vystavena do 15 dnů ode dne účinnosti této Smlouvy, faktura dle odstavce 6.1 písm. b) tohoto článku bude vystavena do 15 dnů ode dne ukončení realizace Překládky ve smyslu Čl. 4 bodu 4.7 této Smlouvy a Stavebník je povinen uhradit je ve lhůtě splatnosti.
- 6.3 Faktury budou Stavebníkovi zasílány na adresu uvedenou v hlavičce této Smlouvy.
- 6.4 Náklady společnosti CETIN uvedené v čl. 5 odst. 5.4 této Smlouvy budou hrazeny Stavebníkem odděleně na základě samostatné faktury vystavené společností CETIN a Stavebník je povinen je uhradit ve lhůtě splatnosti 30 dnů ode dne doručení faktury.
- 6.5 Náklady dle této Smlouvy budou Stavebníkem hrazeny na účet společnosti CETIN uvedený v hlavičce této Smlouvy, pokud nebude fakturou vystavenou společností CETIN stanoveno jinak.

## 7. SANKCE

- 7.1 Pro případ, že Stavebník bude v prodlení s úhradou některé částky, k jejíž úhradě je dle této Smlouvy povinen, je povinen uhradit společnosti CETIN smluvní pokutu ve výši 0,3 % z dlužné částky za každý den prodlení.
- 7.2 Smluvní pokuta je splatná do 10 dnů ode dne doručení písemné výzvy příslušné Smluvní straně k její úhradě.
- 7.3 Zaplacením smluvní pokuty dle této Smlouvy není dotčen nárok společnosti CETIN na náhradu skutečné škody a ušlého zisku v celém rozsahu způsobené škody.
- 7.4 Zánikem Smlouvy rozvazovací podmínkou dle čl. 9 této Smlouvy nezaniká nárok na náhradu škody ani na zaplacení smluvní pokuty.

## 8. KONTAKTNÍ A ODPOVĚDNÉ OSOBY SMLUVNÍCH STRAN

- 8.1 Za společnost CETIN  
ve věcech smluvních: Ludmila Uhrová

funkce: specialista pro výstavbu sítě  
e-mail: ludmila.uhrova@cetin.cz ,tel.: 238 462 454

ve věcech technických Radek Měchura  
funkce: specialista pro výstavbu sítě  
e-mail: radek.mechura@cetin.cz, tel.: 606 712 171

**8.2 Za Stavebníka:**

ve věcech smluvních: Ladislav Jedlička funkce: předseda svazku  
e-mail: oulaskov@volny.cz , tel.: 776 144 114

ve věcech technických: Ladislav Jedlička funkce: starosta obce Laškov  
e-mail: oulaskov@volny.cz , tel.: 582 378 821

- 8.3** Tyto a další kontaktní a účetní údaje jedné ze Smluvních stran je tato Smluvní strana oprávněna měnit s účinností doručením změněného údaje na adresu druhé Smluvní strany v hlavičce této Smlouvy či na adresu sídla druhé Smluvní strany dle zápisu v obchodním rejstříku.

## **9. ROZVAZOVACÍ PODMÍNKA**

- 9.1** Písemná výzva Stavebníka, učiněná za splnění podmínek uvedených v čl. 4 odst. 4.2 a 4.3 této Smlouvy, musí být doručena společnosti CETIN nejpozději do dvou let od uzavření této Smlouvy. Marné uplynutí této lhůty je rozvazovací podmínkou platnosti a účinnosti této Smlouvy ve smyslu ustanovení § 548 odst. 2 občanského zákoníku, v platném znění.
- 9.2** S ohledem na ustanovení odst. 9.1 tohoto článku tedy tato Smlouva zanikne prvním dnem následujícím po uplynutí dvou let od jejího uzavření, aniž by byla v této lhůtě doručena společnosti CETIN řádná písemná výzva Stavebníka (učiněná za splnění podmínek uvedených v čl. 4 odst. 4.2 a odst. 4.3 této Smlouvy). V případě, že dojde k zániku Smlouvy touto rozvazovací podmínkou, je Stavebník povinen uhradit společnosti CETIN náklady již vzniklé v souvislosti s plněním z této Smlouvy.

## **10. ZÁVĚREČNÁ USTANOVENÍ**

- 10.1** Tato Smlouva nabývá platnosti dnem podpisu oběma Smluvními stranami a účinnosti dnem následujícím po dni jejího uveřejnění dle zákona č. 340/2015 Sb., o zvláštních podmínkách účinnosti některých smluv, uveřejňování těchto smluv a o registru smluv (zákon o registru smluv), v platném znění („Zákon o registru smluv“). Stavebník se zavazuje nejpozději do 24 dnů po uzavření této Smlouvy uveřejnit její obsah a tzv. metadata a splnit další povinnosti v souladu se Zákonem o registru smluv. Stavebník se zavazuje doručit CETINu potvrzení o uveřejnění této Smlouvy dle Zákonu o registru smluv vydané správcem registru smluv nejpozději následující den po jeho obdržení. Nebude-li tato Smlouva uveřejněna v souladu se Zákonem o registru smluv do tří měsíců po jejím uzavření, zavazuje se Stavebník uzavřít s CETINem novou smlouvu, která svým obsahem bude hospodářsky odpovídat znění této Smlouvy (přičemž určení lhůt, dob a termínů bude odpovídat tomuto principu a časovému posunu), a to do sedmi dnů od doručení výzvy CETINu Stavebníkovi. Ujednání tohoto odstavce nabývá účinnosti dnem uzavření této Smlouvy..

10.2 Vztahy ze Smlouvy vyplývající i vztahy Smlouvou neupravené se řídí právním řádem České Republiky, zejména občanským zákoníkem.

10.3 Písemným stykem či pojmem „písemně“ se pro účely Smlouvy rozumí předání zpráv jedním z těchto způsobů:

- a) v listinné podobě;
- b) e-mailovou zprávou s uznávaným elektronickým podpisem dle zák. č. 297/2016 Sb., o službách vytvářejících důvěru pro elektronické transakce, ve znění pozdějších předpisů; a/ nebo
- c) e-mailovou zprávou zaslanou na adresu kontaktních osob, tak jak jsou specifikovány v čl. 8 této Smlouvy.

Strany ujednaly, že pro případ odstoupení od Smlouvy se nepoužije způsob uvedený pod písmenem c).

10.4 Smluvní strany se zavazují vyvinout maximální úsilí k odstranění vzájemných sporů, vzniklých na základě této Smlouvy nebo v souvislosti s touto Smlouvou, a k jejich vyřešení zejména prostřednictvím jednání odpovědných osob nebo jiných pověřených subjektů. Nedohodnou-li se Smluvní strany na způsobu řešení vzájemného sporu, má každá ze Smluvních stran právo uplatnit svůj nárok u příslušného soudu České republiky.

10.5 Smluvní strany si nepřejí, aby nad rámec ustanovení této Smlouvy byla jakákoliv práva a povinnosti dovozovány z dosavadní či budoucí praxe zavedené mezi Smluvními stranami či zvyklostí zachovávaných obecně či v odvětví týkajícím se předmětu plnění této Smlouvy, ledaže je ve Smlouvě výslovně sjednáno jinak. Vedle shora uvedeného si Smluvní strany potvrzují, že si nejsou vědomy žádných dosud mezi nimi zavedených obchodních zvyklostí či praxe.

10.6 Tato Smlouva může být měněna pouze písemně. Za písemnou formu nebude pro tento účel považována výměna e-mailových či jiných elektronických zpráv.

10.7 Smluvní strany se dohodly na vyloučení aplikace následujících ustanovení občanského zákoníku:

- § 557;
- § 1767 odst. 2;
- § 1740 odst. 2 druhá věta a odst. 3; a
- § 1743.

10.8 Smluvní strany na sebe v souladu s § 1765 odst. 2 občanského zákoníku přebírají nebezpečí změny okolností.

10.9 Stavebník není oprávněn převést (jako postupitel) kterákoli svá práva nebo povinnosti ze Smlouvy nebo z její části třetí osobě (s odkazem na § 1895 občanského zákoníku) ani postoupit na třetí osobu jakékoliv pohledávky ze Smlouvy vyplývající bez předchozího písemného souhlasu společnosti CETIN.

10.10 Tato Smlouva je vyhotovena ve dvou (2) vyhotoveních, z nichž každé má platnost originálu. Každá ze Smluvních stran obdrží jedno (1) vyhotovení.

10.11 Tato Smlouva obsahuje úplné ujednání o předmětu Smlouvy a všech náležitostech, které Smluvní strany měly a chtěly ve Smlouvě ujednat, a které považují za důležité pro

závaznost této Smlouvy. Žádný projev Smluvních stran učiněný při jednání o této Smlouvě ani projev učiněný po uzavření této Smlouvy nesmí být vykládán v rozporu s výslovnými ustanoveními této Smlouvy a nezakládá žádný závazek žádné ze Smluvních stran.

10.12 Smluvní strany prohlašují, že údaje uvedené v této Smlouvě nejsou předmětem obchodního tajemství a zároveň nejsou informacemi požívajícími ochrany důvěrnosti majetkových poměrů.

10.13 CETIN přijal a dodržuje interní korporátní compliance program navržený tak, aby byl zajištěn soulad činnosti CETINu s pravidly etiky, morálky, platnými právními předpisy a mezinárodními smlouvami, včetně opatření, jejichž cílem je předcházení a odhalování jejich porušování (program Corporate Compliance - <https://www.cetin.cz/corporate-compliance>). Stavebník (a jakákoliv fyzická nebo právnická osoba, která s ním spolupracuje a kterou využívá pro plnění povinností z této smlouvy nebo v souvislosti s jejím uzavřením a realizací, tj. zaměstnanci, zástupci nebo externí spolupracovníci) ctí a dodržuje platné právní předpisy včetně mezinárodních smluv, základní morální a etické principy. Stavebník odmítá jakékoliv delikttní jednání a tohoto se zdržuje. Stavebník zejména nedopustí, neschválí ani nepovolí žádné přímé nebo zprostředkované jednání, které by způsobilo, že by Stavebník nebo jakýkoliv jeho zaměstnanec, zástupce nebo externí spolupracovník porušil jakékoliv platné právní předpisy týkající se úplatkářství nebo korupce. Tato povinnost se vztahuje zejména nikoli však výlučně i na jakékoliv nezákonné ovlivnění, neoprávněné platby/platby bez právního titulu nebo plnění takové povahy ve vztahu ke státním úředníkům, zástupcům veřejných orgánů, rodinám nebo blízkým přátelům. Vystupuje-li Stavebník pro CETIN nebo jeho jménem, dává dodržování uvedených zásad najevo.

10.14 Součástí této Smlouvy jsou následující Přílohy:

Příloha č. 1 - CTN

Příloha č. 2 - Specifikace nákladů Překládky

Příloha č. 3 - Územní rozhodnutí – o umístění stavby č.j.: KoNH 4081/2017


CETIN:


Stavebník:

17 -09- 2018

V Brně dne \_\_\_\_\_

V PĚNČÍNĚ dne 20. 9. 2018

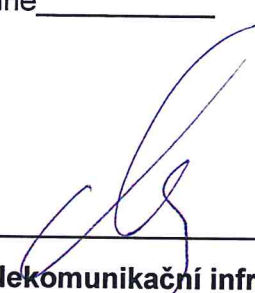  
Česká telekomunikační infrastruktura a.s.  
Ing. Miroslav Kot  
supervizor pro výstavbu sítě

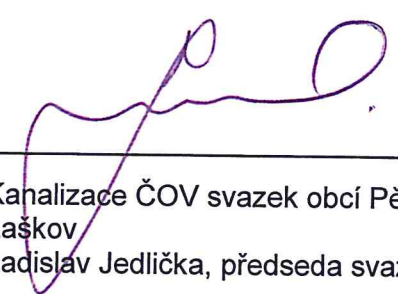  
Kanalizace ČOV svazek obcí Pěnčín –  
Laškov  
Ladislav Jedlička, předseda svazku

telekomunikační infrastruktura a.s.  
2081/6  
Praha 3  
DIČ: CZ04084063

231

**Česká telekomunikační infrastruktura a.s.,**  
Olšanská 2681/6, Praha 3, Žižkov, 130 00

*Technické řešení I.*

*INVESTIČNÍ AKCE*

*Kategorie* AN – Přístupová síť  
*Podkategorie* VPI - metalické kabelové přístupové sítě  
*Číslo SAP*  
*Číslo interní*  
*Schvalování akce* 2-kolové schvalování  
*Název*

**VPIC\_Obec Laškov\_ČOV a stoková síť**

**Budoucí uživatel** NO-OS Prostějovsko  
**Zpracovatel** Jiří Králíček  
**Předkladatel** Sitel a.s.

**Schvaluje**

## **Obsah:**

### **1 Souhrnná zpráva**

1.1 Základní údaje

1.2 Účel stavby

### **2 Technická zpráva**

2.1 Vstupní podklady

2.2 Navrhované řešení

2.3 Popis tras

2.4 Použitá technologie

2.5 Použité předpisy

2.6 Koordinace

2.7 Ostatní

### **3 Podmiňující a související stavby**

### **4 Vyjádření a záznamy**

### **5 Přílohy**

## 1. Souhrnná zpráva

### 1.1 Základní údaje

#### Identifikační údaje

|                |                                    |
|----------------|------------------------------------|
| Název:         | VPIC_Obec Laškov_ČOV a stoková síť |
| Kategorie:     | AN - Přístupová síť                |
| Podkategorie:  | VPI - Metal. kab přístupová síť    |
| Typ investice: |                                    |
| Důvod 1:       |                                    |
| Číslo interní: |                                    |
| Prvek SPP:     |                                    |
| ABC:           |                                    |
| HOST:          |                                    |
| ATÚ:           |                                    |

#### Kapacitní údaje

|                                                   |          | Průměrný náklad na: |
|---------------------------------------------------|----------|---------------------|
| 100800_Délka HDPE trubek pro OK                   | 0,014 km | kmp mk              |
| 100200_Délka metalických kabelů                   | 0,028 km | kmk mk              |
| 100700_Délka nadzemní tratě                       | 0,000 km | km vyk              |
| 100100_Délka párů v metalických kabelech          | 3,100 km | km kv               |
| 100300_Délka výkopů vč.podvrtů a přechodů         | 0,065 km | kmo kv              |
| Páry vyvedené na hlavní rozvaděč ústř.            | 0 pár    | b.j.                |
| 100400_Páry zakončené v účast. rozvaděčích        | 0 pár    |                     |
| 100900_Počet bytových domů                        | 0 BD     |                     |
| 101100_Počet bytových jednotek v bytových domech  | 0 bj     |                     |
| 100500_Počet rodinných domů                       | 0 RD     |                     |
| 100600_Počet bytových jednotek v rodinných domech | 0 bj     |                     |

#### Požadavky:

Název polygonu: VPIC\_Obec Laškov\_ČOV a stoková síť

K akci nejsou evidovány žádné požadavky

#### Termíny:

|                               |                                   |
|-------------------------------|-----------------------------------|
| Platnost ÚR od:               | ÚR na přeložku zajistil investor. |
| Platnost ÚR do:               |                                   |
| Plánované zahájení přípravy:  |                                   |
| Plánované ukončení přípravy:  |                                   |
| Plánované zahájení realizace: | Pravděpodobně v listopadu 2019.   |
| Plánované ukončení realizace: |                                   |
| Nabídka k přejímce (Plán):    | .....                             |

#### 1.2 Účel stavby:

Akce řeší přeložku telefonních kabelů v Laškov – Kandia. V dané lokalitě dojde k výstavbě nové kanalizace na stávajících kabelech společnosti CETIN. Územní rozhodnutí na přeložku vyhotovil investor v rámci svého stavebního povolení na celou stavbu.

## 2 Technická zpráva

### 2.1 Vstupní podklady:

Objednávka CETIN, podklady TEDO a situace projektu.

### 2.2 Navrhované řešení:

- Na konci části Laškov – Kandia dojde k překládce kabelů PPFLE 10XN0,6, PPFLE 5XN0,6, PPFLE 200XN 0,8 a dvou volných HDPE 40mm barev bílá a zelená. V celé délce rušené trasy, bude vedení kabelů PPFLE 10XN0,6, PPFLE 5XN0,6, PPFLE 200XN 0,8 a dvou volných HDPE 40mm barev bílá a zelená odkopáno (cca 26m) a od stranově přeloženo na západní stranu polní cesty. Chybějící délka vedení bude nahrazeno vložkami pomocí 1xPPFLE 5XN0,6, 1xPPFLE 10XN0,6, 2xPPFLE 100XN0,8 a 2xHDPE 40mm barev oranžová/dva bílé pruhy a černá/dva bílé pruhy. V místě křížení polní cesty a inž. sítí bude vedení uloženo do PE125.

### 2.3 Popis tras

viz polohopis

VVN: ne

El. trakce: ne

Vodní toky: ne

### 2.4 Použitá technologie:

Spojky XAGA budou označeny Minimarkerem 3M , typ 1255.

### 2.5 Použité předpisy:

TPP 2001-1 (TP 69 a) - Výstavba přístupových sítí č. I

TPP 2001-1 (TP 69 b) - Výstavba přístupových sítí č. II

TPP 2001-1 (TP 69 c) - Výstavba přístupových sítí č. III

TPP 2002 (TP 117) - Výstavba přístupových sítí - Optické kabely

TA 10 (I-III) - Stavba nadzemních sítí

ČSN 736005 - Prostorové uspořádání sítí technického vybavení

ČSN 33405 - Podzemní sdělovací vedení

ČSN 341100 - Křížovatky a souběhy vedení

POS 65-2001

Po ukončení stavby je nutno provést závěrečné měření dle TPP 2001 - 4 a TI 14. (měření K1). Dokumentace skutečného provedení bude zapracována dle směrnice TD000002 v aktuální verzi včetně geodetického zaměření.

### 2.6 Koordinace:

Realizace přeložky bude koordinována s realizací výstavby parkovišť a komunikací.

### 2.7 Ostatní:

#### Kontakty:

Projektový koordinátor TCZ: p. Radek Měchura, 606 712 171, radek.mechura@cetin.cz

Zpracovatel CTN – K.V.Z. spol. s r. o. – Jiří Králíček 608 737 331

Vypracoval – Marián Dzurus, 736 787 505

#### Investor:

Kanalizace ČOV svazek obcí Pěnčín - Laškov, Ladislav Jedlička, tel: 582 378 821, e-mail: oulaskov@volny.cz

Při provádění prací je třeba dodržovat zákon č. 251/2005 o inspekci práce, směrnici BOZP č. 595 a stavební zákon č. 183/2006 a jeho prováděcí předpisy.

**3. Podmiňující, související a navazující stavby:****Podmiňující akce - vložené: nejsou**

|               |     |                 |       |
|---------------|-----|-----------------|-------|
| Interní číslo | SAP | Název projektu: | Stav: |
|---------------|-----|-----------------|-------|

**Navazující akce - vložené:**


|               |     |                 |       |
|---------------|-----|-----------------|-------|
| Interní číslo | SAP | Název projektu: | Stav: |
|---------------|-----|-----------------|-------|

**4. Vyjádření a záznamy – viz. příloha****5. Přílohy**

| Název přílohy                   | Stupeň |
|---------------------------------|--------|
| K1 – Katastrální mapa.pdf       | SD     |
| P1 – Polohopisný plán.dgn       | SD     |
| S1,S2 – Kabelové schema.dgn     | SD     |
| Informace o parcele.pdf         | SD     |
| Kalkulace nákladů - PPD         | SD     |
| Situace stavby garáže           | SD     |
| Podklady dokumentace Telefónica | SD     |

## Informace o pozemku

|                           |                                     |
|---------------------------|-------------------------------------|
| Parcelní číslo:           | <a href="#">710/23</a>              |
| Obec:                     | <a href="#">Laškov [589675]</a>     |
| Katastrální území:        | <a href="#">Laškov [679208]</a>     |
| Číslo LV:                 | <a href="#">10001</a>               |
| Výměra [m <sup>2</sup> ]: | 757                                 |
| Typ parcely:              | Parcela katastru nemovitostí        |
| Mapový list:              | KMD                                 |
| Určení výměry:            | Graficky nebo v digitalizované mapě |
| Způsob využití:           | ostatní komunikace                  |
| Druh pozemku:             | ostatní plocha                      |

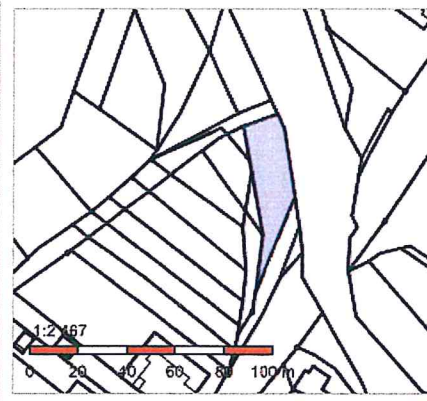

## Vlastníci, jiní oprávnění

|                                    |       |
|------------------------------------|-------|
| Vlastnické právo                   | Podíl |
| Obec Laškov, č. p. 1, 79857 Laškov |       |

## Způsob ochrany nemovitosti

Nejsou evidovány žádné způsoby ochrany.

## Seznam BPEJ

Parcela nemá evidované BPEJ.

## Omezení vlastnického práva

|                                              |
|----------------------------------------------|
| Typ                                          |
| Věcné břemeno zřizování a provozování vedení |

## Jiné zápisy

Nejsou evidovány žádné jiné zápisy.


Řízení, v rámci kterých byl k nemovitosti zapsán cenový údaj

Nemovitost je v územním obvodu, kde státní správu katastru nemovitostí ČR vykonává [Katastrální úřad pro Olomoucký kraj, Katastrální pracoviště Prostějov](#)

Zobrazené údaje mají informativní charakter. Platnost k 27.07.2018 11:00:00.

© 2004 - 2018 [Český úřad zeměměřický a katastrální](#), Pod sídlištěm 1800/9, Kobylisy, 18211 Praha 8  
Podání určená katastrálními úřadům a pracovištím zasílejte přímo na [jejich e-mail adresu](#).


Verze aplikace: 5.5.2 build 0

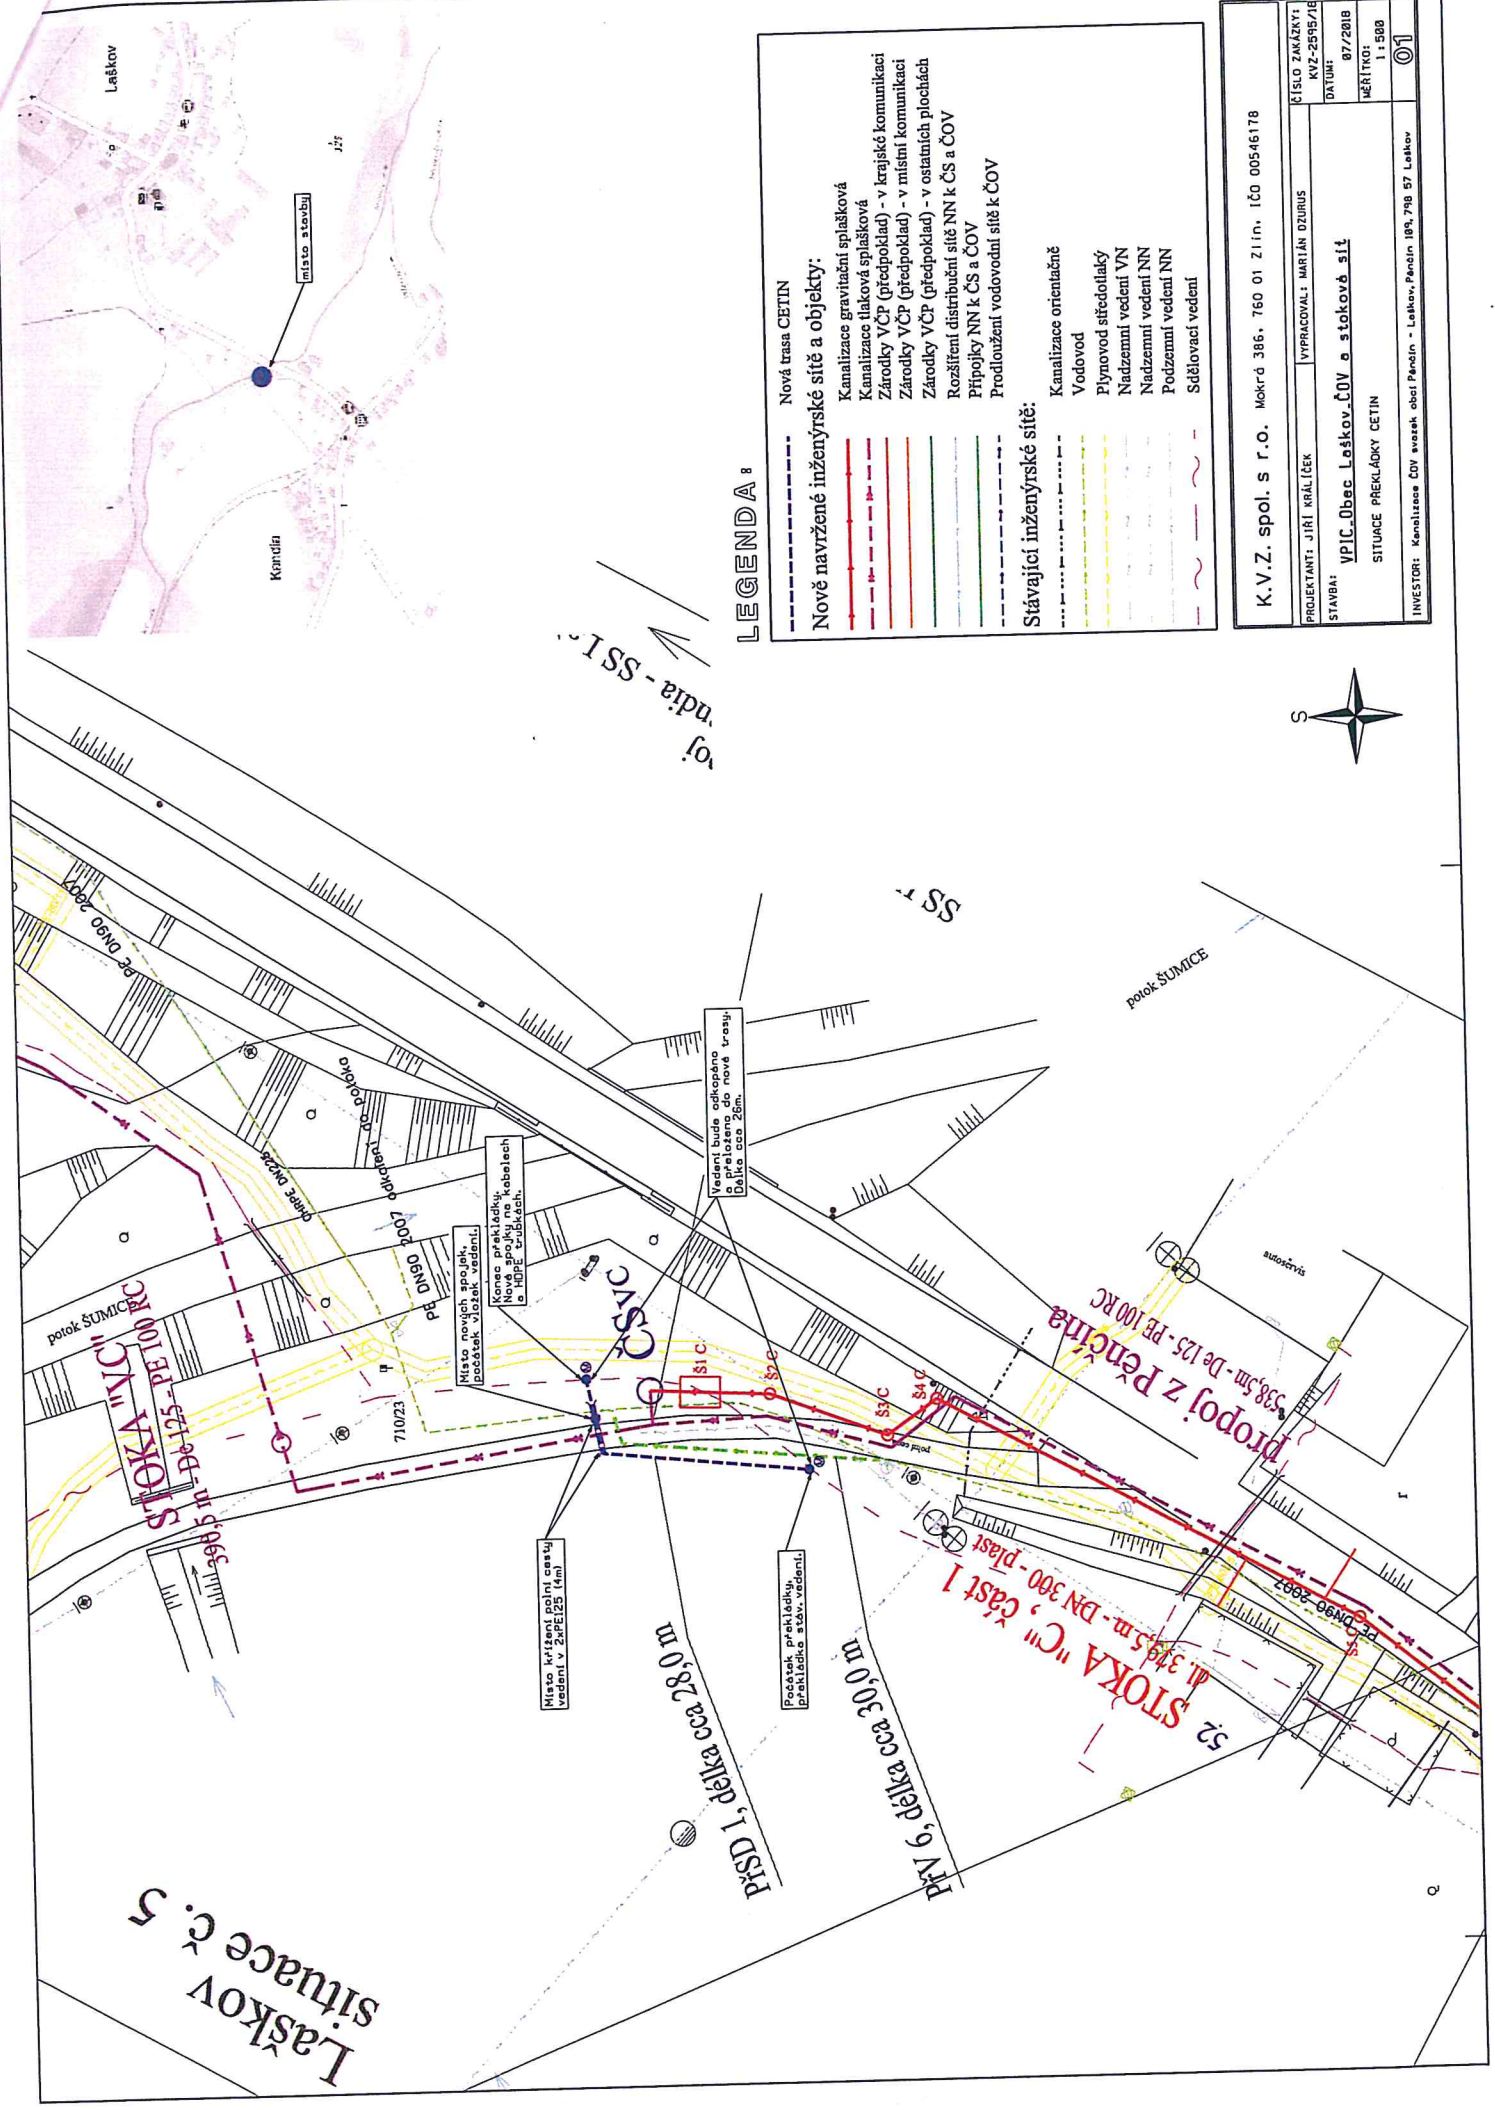

LEGENDA :

- Nové navrhované inženýrské sítě a objekty:**
- Nová trasa CETIN
  - Kanalizace gravitační splašková
  - Kanalizace tlaková splašková
  - Zárodky VČP (předpoklad) - v krajské komunikaci
  - Zárodky VČP (předpoklad) - v místní komunikaci
  - Zárodky VČP (předpoklad) - v ostatních plochách
  - Rozšíření distribuční sítě NN k ČS a ČOV
  - Připojky NN k ČS a ČOV
  - Prodloužení vodovodní sítě k ČOV
- Stávající inženýrské sítě:**
- Kanalizace orientačně
  - Vodovod
  - Plynovod sítědlařský
  - Nadzemní vedení VN
  - Nadzemní vedení NN
  - Podzemní vedení NN
  - Sdřelovací vedení

|                                                                                |                            |
|--------------------------------------------------------------------------------|----------------------------|
| K.V.Z. spol. s r.o. Mokrá 386, 760 01 Zlín, IČO 00546178                       |                            |
| PROJEKTANT: JIŘÍ KRÁLÍČEK                                                      | VYPRACOVAL: MARIÁN DZURIS  |
| STAVBA: VPIČ_Obec Ládkov, ČOV a stoková síť                                    | ČÍSLO ZAKÁZKY: KVZ-2595/18 |
| SITUACE PŘEKLÁDKY CETIN                                                        | DATE: 07/2018              |
|                                                                                | MĚŘÍTKO: 1:500             |
| INVESTOR: Kanalizace ČOV s rozak obcí Pěčín - Ládkov, Pěčín 189, 798 57 Ládkov | 01                         |

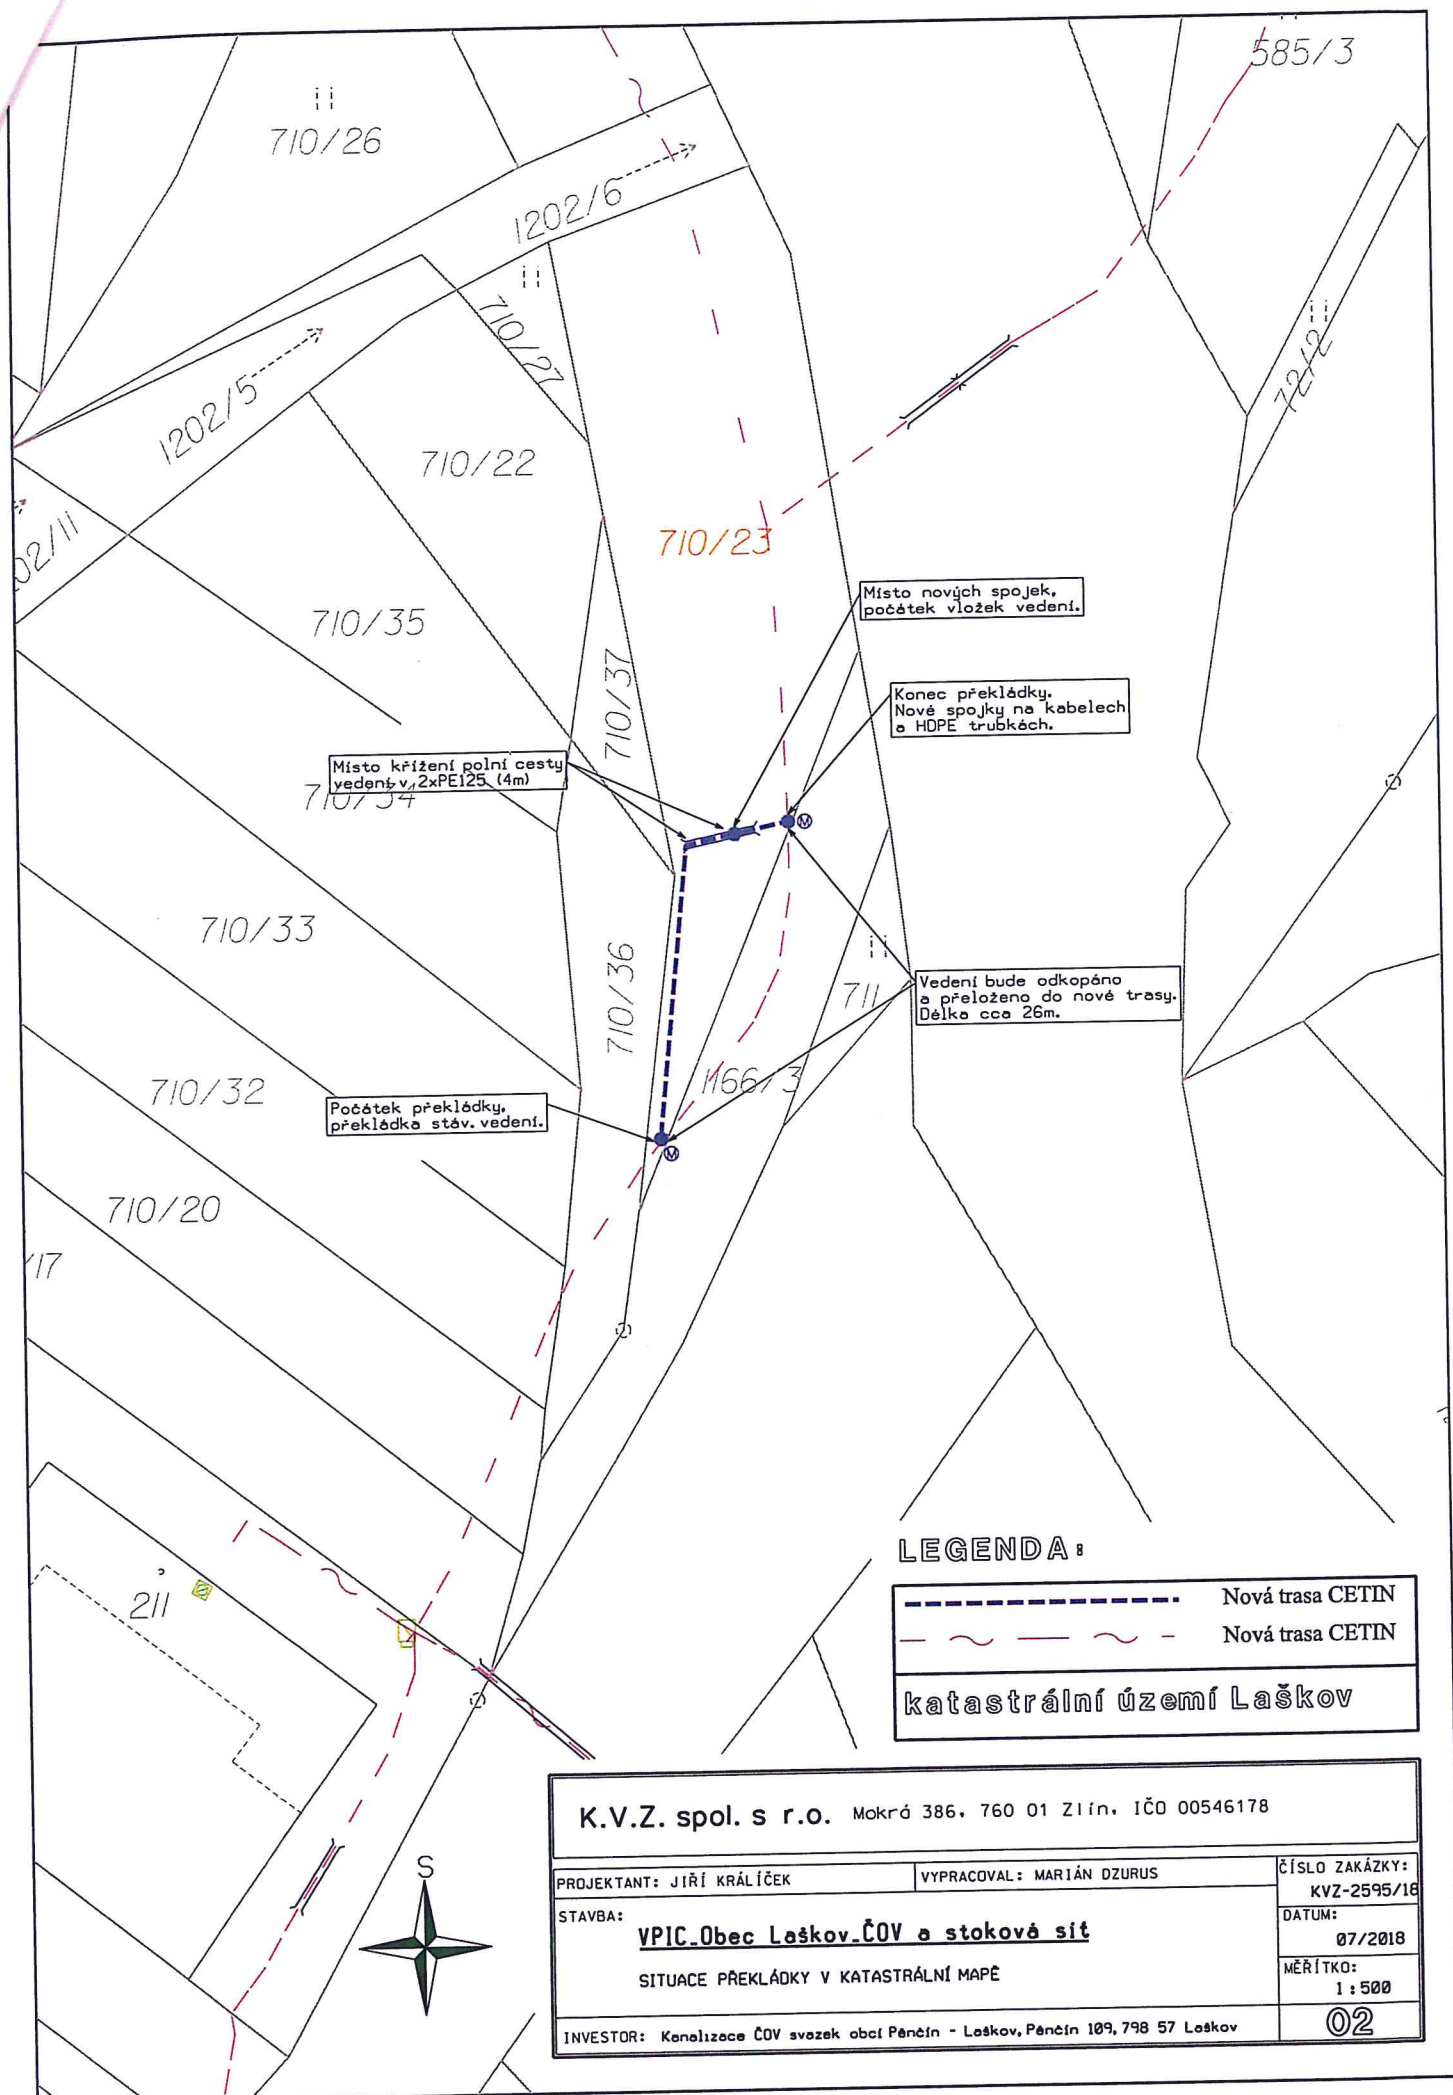

# LEGENDA :

|                          |                  |
|--------------------------|------------------|
|                          | Nová trasa CETIN |
|                          | Nová trasa CETIN |
| katastrální území Laškov |                  |

|                                                                                 |                           |                            |
|---------------------------------------------------------------------------------|---------------------------|----------------------------|
| K.V.Z. spol. s r.o. Mokrá 386, 760 01 Zlín, IČO 00546178                        |                           |                            |
| PROJEKTANT: JIŘÍ KRÁLÍČEK                                                       | VYPRACOVAL: MARIÁN DZURUS | ČÍSLO ZAKÁZKY: KVZ-2595/18 |
| STAVBA: VPIC. Obec Laškov. ČOV a stoková síť                                    |                           | DATUM: 07/2018             |
| SITUACE PŘEKLÁDKY V KATASTRÁLNÍ MAPĚ                                            |                           | MĚŘÍTKO: 1 : 500           |
| INVESTOR: Kanalizace ČOV svazek obcí Pánčín - Laškov, Pánčín 109, 798 57 Laškov |                           | 02                         |

4/1  
PREM69  
K2PREM1267/1.2.1/1-20  
1xMRS 3;  
2xsv.f.LSA 10x1;2xkab.forma 1p.;  
::: sloup u chaty  
Laškov  
Kandia

4/2  
PREM72  
K2PREM1267/1.2.1/21-30  
1xSIS - 1h;  
3xsv.f.LSA 10x1;  
::: sloupek před č.p.109  
Laškov  
Laškov

směr PREM9, PREM8, PREM7

2xXAGA 550 43/8-350  
1xXAGA 550 160 42-500  
2xSPP40  
7 PPFLE  
5XN 0,6  
7 PPFLE  
10XN 0,6  
2x7 PPFLE  
2x 100XN 0,8  
2xXAGA 550 43/8-350  
1xXAGA 550 160 42-500  
2xSPP40

Vedení stánově přeloženo.

K.V.Z. spol. s r.o. Mokrá 386, 760 01 Zlín, IČO 00546178

PROJEKTANT: JIŘÍ KRÁLÍČEK

VYPRACOVAL: MARIÁN DZURUS

ČÍSLO ZAKÁZKY:

KVZ-2595/18

STAVBA:

VPIC.Obec Laškov.ČOV a stoková síť

DATUM:

07/2018

SCHEMA

MĚŘÍTKO:

1:500

INVESTOR: Kanalizace ČOV svazek obcí Pěnčín - Laškov, Pěnčín 109, 798 57 Laškov

03

PPD - Propočet projektové dokumentace

Ceník: VP-Morava 2018 -VEG - STAND. - 2018.08

Položková databáze: 2018.08

Název stavby: VPIC\_Obec Laškov\_ČOV a stoková síť\_celkem

Číslo SPP prvku:

Zhotovitel PD:

KPO:

HOST:

VUJ:

Rekapitulace nákladů:

|                                        |              |
|----------------------------------------|--------------|
| PŘÍPRAVA                               | 12 065,29 Kč |
| ZEMNÍ PRÁCE                            | 29 067,78 Kč |
| MONTÁŽ                                 | 83 936,64 Kč |
| GEODETICKÉ PRÁCE PŘÍPRAVA              | 0,00 Kč      |
| GEODETICKÉ PRÁCE REALIZACE             | 13 377,93 Kč |
| VĚCNÁ BŘEMENA PŘÍPRAVA                 | 2 036,60 Kč  |
| VĚCNÁ BŘEMENA REALIZACE                | 4 383,03 Kč  |
| PROVOZNÍ PRÁCE                         | 0,00 Kč      |
| MATERIÁL DOD. CETIN                    | 0,00 Kč      |
| MATERIÁL VYŘAZENÝ                      | 0,00 Kč      |
| MATERIÁL ZHOTOVITELE -<br>Vykazovaný   | 25 925,05 Kč |
| MATERIÁL ZHOTOVITELE -<br>Nevykazovaný | 0,00 Kč      |
| POPLATKY                               | 0,00 Kč      |

Celkové náklady: 170 792,32 Kč

STAVEBNÍ ČINNOST 152 307,40 Kč

NESTAVEBNÍ ČINNOST 18 484,92 Kč

## Seznam položek

| Číslo SAP   | Stavební činnost | Název položky                            | Množství | Celková cena |
|-------------|------------------|------------------------------------------|----------|--------------|
| PŘÍPRAVA    |                  |                                          |          |              |
| 958084      |                  | Návrh cenový a technický                 | 1.00 ks  | 12 065,29 Kč |
| ZEMNÍ PRÁCE |                  |                                          |          |              |
| 954970      | S                | Pokládka PE nebo vrapované chráničky     | 14.00 m  | 254,10 Kč    |
| 955551      | S                | Prohloubení rýhy š. 35cm o hl.10cm       | 20.00 m  | 1 064,00 Kč  |
| 955577      | S                | Rýha v chodníku 35/50-70                 | 10.00 m  | 5 286,60 Kč  |
| 952354      | S                | Rýha v poli 35/100                       | 2.00 m   | 604,82 Kč    |
| 952352      | S                | Rýha v poli 35/100 rozšíření o 10 cm     | 6.00 m   | 508,08 Kč    |
| 952353      | S                | Rýha v poli 50/110                       | 28.00 m  | 11 515,56 Kč |
| 952345      | S                | Rýha v trávě 35/70-100                   | 25.00 m  | 8 467,50 Kč  |
| 954958      | S                | Rýha v trávě 35/70-100 rozšíření o 10 cm | 6.00 m   | 580,62 Kč    |

|   |          |                                                 |           |              |
|---|----------|-------------------------------------------------|-----------|--------------|
| MONTÁŽ   | 955054 S | Vytyčení trasy podél silnice,železnice          | 65.00 m   | 786,50 Kč    |
|   | 955010 S | Demontáž úložné trubky                          | 52.00 m   | 533,00 Kč    |
|   | 955031 S | Demontáž úložných kabelů do 300 XN              | 26.00 m   | 818,48 Kč    |
|   | 955029 S | Demontáž úložných kabelů do15 XN                | 52.00 m   | 943,80 Kč    |
|   | 958306 S | Kalibrace a tlaková zkouška trubky - stavba     | 14.00 m   | 50,12 Kč     |
|   | 952649 S | Měření stejnosměrné během stavby- první čtyřka  | 3.00 ks   | 471,75 Kč    |
|   | 952650 S | Měření stejnosměrné během stavby - další čtyřka | 212.00 ks | 7 693,48 Kč  |
|   | 952644 S | Měření střídavé během stavby - další čtyřka     | 212.00 ks | 5 130,40 Kč  |
|   | 952643 S | Měření střídavé během stavby - první čtyřka     | 3.00 ks   | 254,04 Kč    |
|   | 952647 S | Měření útlumu během stavby- první čtyřka        | 3.00 ks   | 471,75 Kč    |
|   | 954999 S | Montáž jedné čtyřky s jednostr.číslování        | 30.00 ks  | 726,00 Kč    |
|   | 955000 S | Montáž jedné čtyřky s oboustr.číslováním        | 400.00 ks | 12 100,00 Kč |
|   | 955282 S | Montáž spojky smrštiteľné nad 50 čtyřek         | 2.00 ks   | 3 386,92 Kč  |
|   | 955281 S | Montáž spojky smrštiteľné do 50 čtyřek          | 4.00 ks   | 4 596,56 Kč  |
|   | 955284 S | Montáž spojky, redukce mechanické rozeb         | 4.00 ks   | 187,64 Kč    |
|   | 952602 S | Montáž trubky úložné                            | 66.00 m   | 774,18 Kč    |
|   | 954990 S | Montáž úložných kabelů do 15 XN                 | 66.00 m   | 1 360,92 Kč  |
|   | 954992 S | Montáž úložných kabelů do 300 XN                | 40.00 m   | 1 451,60 Kč  |
|   | 958592 S | Provádění PEW v maintenance window              | 1.00 ks   | 30 857,50 Kč |
|   | 957753 S | Realizace tratě síťové dohodou                  | 1.00 ks   | 6 200,00 Kč  |
|   |          | rozpočtová rezerva                              |           |              |
|   | 958469 S | Uvedení stavby do provozu                       | 1.00 ks   | 3 738,60 Kč  |
|   |          | kolaudace stavby                                |           |              |
|   | 955630 S | Vyhledání průběhu tlk. kabelu při výstavbě      | 1.00 ks   | 1 079,03 Kč  |
|   | 958555 S | Zpracování dok. skut. provedení do 50 m         | 1.00 ks   | 1 110,87 Kč  |
| GEODETICKÉ PRÁCE REALIZACE   |          |                                                 |           |              |
|   | 955198 S | Plán geom.pro VBŘ do 200m vč.(kus=100m)         | 1.00 ks   | 2 987,01 Kč  |
|   | 955278 S | Provedení geodetického měření pro tratě síťové  | 1.00 ks   | 4 960,00 Kč  |
|   |          | vytyčení hranic parcel                          |           |              |
|   | 956284 S | Zaměření trasy pro stavbu do 100m               | 1.00 ks   | 5 430,92 Kč  |
| VĚCNÁ BŘEMENA PŘÍPRAVA   |          |                                                 |           |              |
|   | 955313   | Uzavření sml. o SB o VBŘ                        | 1.00 ks   | 2 036,60 Kč  |
| VĚCNÁ BŘEMENA REALIZACE   |          |                                                 |           |              |
|   | 954830   | Projednání Smlouvy o zřízení věcného břemene    | 1.00 ks   | 100,00 Kč    |
|   |          | náhrada za vbř odhadovaná                       |           |              |
| Přesná výše náhrad za zřízení služebností (věcného břemene) nebo způsob jejího určení, bude známa po uzavření smlouvy o smlouvě budoucí o zřízení služebností se všemi vlastníky dotčených nemovitostí |          |                                                 |           |              |
|   | 955315   | Uzavření sml.na zákl.SSB a přípr.vkl.VBŘ        | 1.00 ks   | 2 443,92 Kč  |
|   | 958085   | Zajištění vkladu/výmazu věcného břemene do/z KN | 1.00 ks   | 1 839,11 Kč  |

| Limitka materiálu                   |                  |                                           |           |              |
|-------------------------------------|------------------|-------------------------------------------|-----------|--------------|
| Číslo SAP                           | Stavební činnost | Název položky                             | Množství  | Celková cena |
| MATERIÁL ZHOTOVITELE - Vykazovaný   |                  |                                           |           |              |
| 303918                              | S                | Deska krycí plast. 300x1000 mm            | 37.00 ks  | 1 406,74 Kč  |
| 303795                              | S                | Fólie výstražná 220mm PE oranžová         | 28.00 m   | 107,80 Kč    |
| 303813                              | S                | Fólie výstražná 330mm PE oranžová         | 69.00 m   | 304,98 Kč    |
| 303777                              | S                | Fólie výstražná 80mm PE červenobílá       | 50.00 m   | 114,50 Kč    |
| 300131                              | S                | Kabel plastový TCEPKPFLE 100x4x0,8        | 14.00 m   | 8 752,94 Kč  |
| 300118                              | S                | Kabel plastový TCEPKPFLE 10x4x0,6         | 7.00 m    | 311,78 Kč    |
| 300117                              | S                | Kabel plastový TCEPKPFLE 5x4x0,6          | 7.00 m    | 197,61 Kč    |
| 302532                              | S                | Mini Marker 1255 80-6102-2191-5           | 2.00 ks   | 556,68 Kč    |
| 312425                              | S                | Modul konektor. 9700-10P                  | 86.00 ks  | 1 983,16 Kč  |
| 407578                              | S                | Souprava čistící 4413L                    | 1.00 ks   | 638,68 Kč    |
|                                     |                  | Souprava odbočovací BOKT-5L-160/42-200/50 |           |              |
| 320313                              | S                |                                           | 2.00 ks   | 1 344,40 Kč  |
| 320302                              | S                | Spojka smršťovací XAGA 550 160/42-500     | 2.00 ks   | 2 897,32 Kč  |
| 320296                              | S                | Spojka smršťovací XAGA 550 43/8-350       | 4.00 ks   | 2 957,12 Kč  |
| 303003                              | S                | Spojka trubky HDPE 40mm Plasson           | 4.00 ks   | 863,52 Kč    |
| 300027                              | S                | Trubka HDPE 40/33 černá -2x bílé pruhy    | 7.00 m    | 192,01 Kč    |
| 300036                              | S                | Trubka HDPE 40/33 oranž. -2x bílé pruhy   | 7.00 m    | 192,01 Kč    |
| 302752                              | S                | Trubka PE 125/7,1/6000mm                  | 3.00 ks   | 3 103,80 Kč  |
| MATERIÁL ZHOTOVITELE - Nevykazovaný |                  |                                           |           |              |
| 304517                              | S                | Pásek vázací 400x7,6 mm                   | 100.00 ks | 0,00 Kč      |
|                                     |                  | Páska lepící iz. 19mmx20mx0,15mm          |           |              |
| 304267                              | S                | černá                                     | 1.00 ks   | 0,00 Kč      |
| 301685                              | S                | Páska pryž. izolační 19mmx10m Rotunda     | 1.00 ks   | 0,00 Kč      |