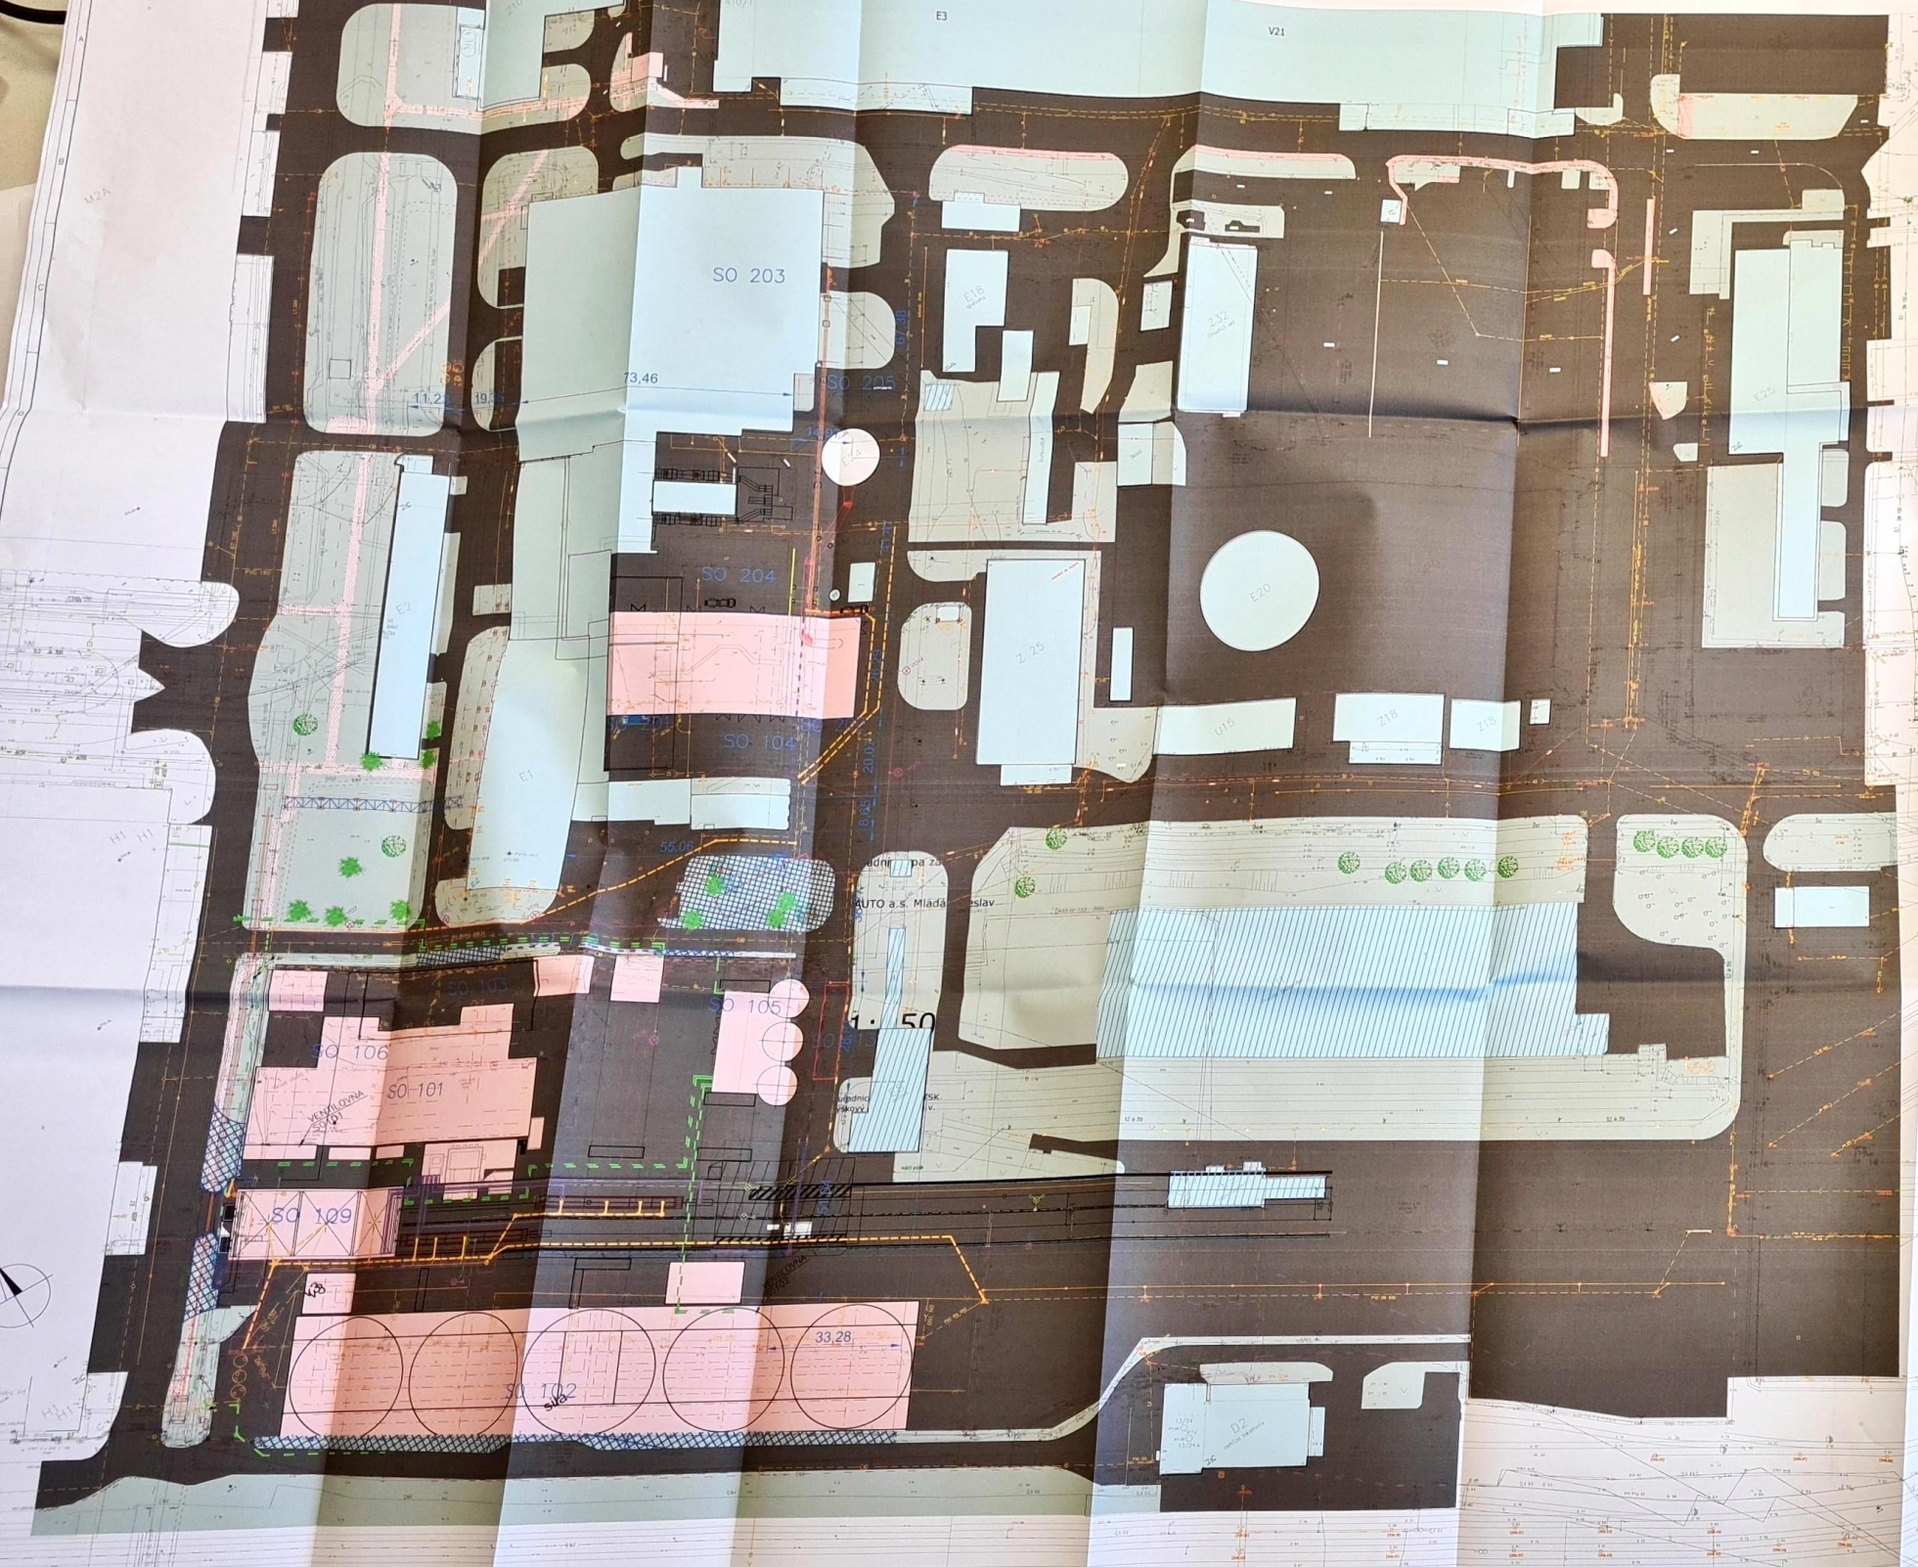

MO SEKCE MAJETKOVÁ

Legenda

Stavební /inženýrský objekt	Obsah
SO101	Příjem & úprava dřevní štěpky
SO102	Sklad dřevní štěpky
SO103	Doprava dřevní štěpky - do skladu
SO104	Doprava dřevní štěpky do kotelen
SO105	SHZ - strojovna a základy nádrže
SO106	Elektronizovatelna hospodářství dřevní štěpky
SO107	Nevyužito
SO108	Kabelové kanály
SO109	Přesuvna vagonů
SO111	Sadové úpravy a zatravněné plochy
SO112	Vzorkovna DŠ
SO 113	Silniční váhy
SO 201	Kotelna K 20
SO 202	Partie za kotlem K 20 -čištění spalin
SO 203	Úpravy kotelny K8G/90
SO 204	Vnější kouřovody Základy a konstrukce
SO 205	Odpojlovaní potrubní most a základy

AFRY

MODERNIZACE TEPLÁRNY MLADÁ BOLESLAV
DOKUMENTACE PRO ROZHODNUTÍ O UMÍSTĚNÍ STAVBY
C.1.1 SITUAČNÍ VÝKRESY
SITUAČNÍ VÝKRES
KOORDINAČNÍ SITUAČNÍ VÝKRES
0404721