

Ing. Zdeněk Vitásek
U tenisu 2625/1
78701 Šumperk

naše značka
5001275663

vyřizuje
Jaroslav Kápička

datum
22.03.2016

Věc:

Revitalizace centra obce Vikýřovice

K.ú. - p.č.: Vikýřovice

Stavebník: Ing. Zdeněk Vitásek, U tenisu 2625/1, 78701 Šumperk

Účel stanoviska: Existence sítí

RWE GasNet, s.r.o., jako provozovatel distribuční soustavy (PDS) a technické infrastruktury, zastoupený RWE Distribuční služby, s.r.o., vydává toto stanovisko:

V zájmovém území vyznačeném v příloze tohoto stanoviska, nebo jeho blízkosti se nachází provozovaná plynárenská zařízení a plynovodní přípojky ve vlastnictví nebo správě RWE GasNet, s.r.o. - viz příloha s informativní polohou tohoto plynárenského zařízení a plynovodních přípojek a informací v legendě. Přesnou polohu plynárenského zařízení a plynovodních přípojek je nutno před zahájením stavby určit vytyčením. Upozorňujeme, že se v zájmovém území vyznačeném v příloze tohoto stanoviska mohou nacházet plynárenská zařízení a plynovodní přípojky, která jsou ve fázi výstavby a doposud nebyla předána RWE GasNet, s.r.o. k provozování. Taktéž se v zájmovém území mohou nacházet plynárenská zařízení a plynovodní přípojky jiných vlastníků či správců, případně i dlouhodobě nefunkční/neprovozovaná plynárenská zařízení a plynovodní přípojky bez dostupných informací o jejich poloze a vlastnictví.

Toto stanovisko slouží POUZE JAKO INFORMACE o existenci plynárenského zařízení a plynovodních přípojek v zájmovém území vyznačeném v příloze.

Stanovisko NELZE POUŽÍT pro jednání s orgány státní správy ve věcech územního plánování a stavebního řádu dle zákona č. 183/2006 Sb. v platném znění a NELZE ho použít např. pro územní řízení, řízení o územním souhlasu, veřejnoprávní smlouvy pro umístění stavby, zjednodušené územní řízení, ohlášení, stavební řízení, společné územní a stavební řízení, veřejnoprávní smlouvu o provedení stavby nebo oznámení stavebního záměru s certifikátem autorizovaného inspektora.

Stanovisko NELZE POUŽÍT pro realizaci stavby a rovněž nenahrazuje stanovisko k dokumentaci stavby.

Pro případné upřesnění polohy PZ je nutné provést jeho vytyčení. Vytyčení provede příslušná provozní oblast. Při žádosti uvede žadatel naši značku (číslo jednací) uvedenou v úvodu tohoto stanoviska.

Platí pouze pro území vyznačené v příloze tohoto stanoviska a to 24 měsíců ode dne jeho vydání.

Stanovisko bylo vygenerováno na základě Vaší žádosti automaticky.

RWE Distribuční služby, s.r.o.

Plynárenská 499/1
Zábřovice
602 00 Brno
T +420532221111
F +420545578571
E info_ds@rwe.cz
I www.rwe.cz
IČ: 27935311
DIČ: CZ27935311

Zapsán do obchodního rejstříku:
Krajský soud v Brně
oddíl C, vložka 57165
26.07.2007

Bankovní spojení:
Československá obchodní banka,
a.s.
Číslo účtu: 17837923
Kód banky: 0300

Za správnost a úplnost dokumentace předložené s žádostí včetně jejího souladu s platnými předpisy plně zodpovídá její zpracovatel. Stanovisko nenahrazuje případná další stanoviska k jiným částem stavby.

V případě další korespondence nebo jednání (např. změna stavby) uvádějte naši značku - 5001275663 a datum tohoto stanoviska. Kontakty jsou k dispozici na www.rwe-ds.cz nebo Zákaznická linka 840 11 33 55.




Jaroslav Kápička
vedoucí zpracování externích požadavků
odbor zpracování externích požadavků
RWE Distribuční služby, s.r.o.

Přílohy: Detailní zakres plynárenského zařízení


Příloha: Detailní zákres plynárenského zařízení. Tato příloha je nedílnou součástí stanoviska č. 5001275663 ze dne 22.03.2016.

Provozovatel DS: RWE GasNet, s.r.o.; Stavebník: Ing. Zdeněk Vitásek , U tenisu 2625/1 , 78701 Šumperk. K.ú.: Víkřovice.

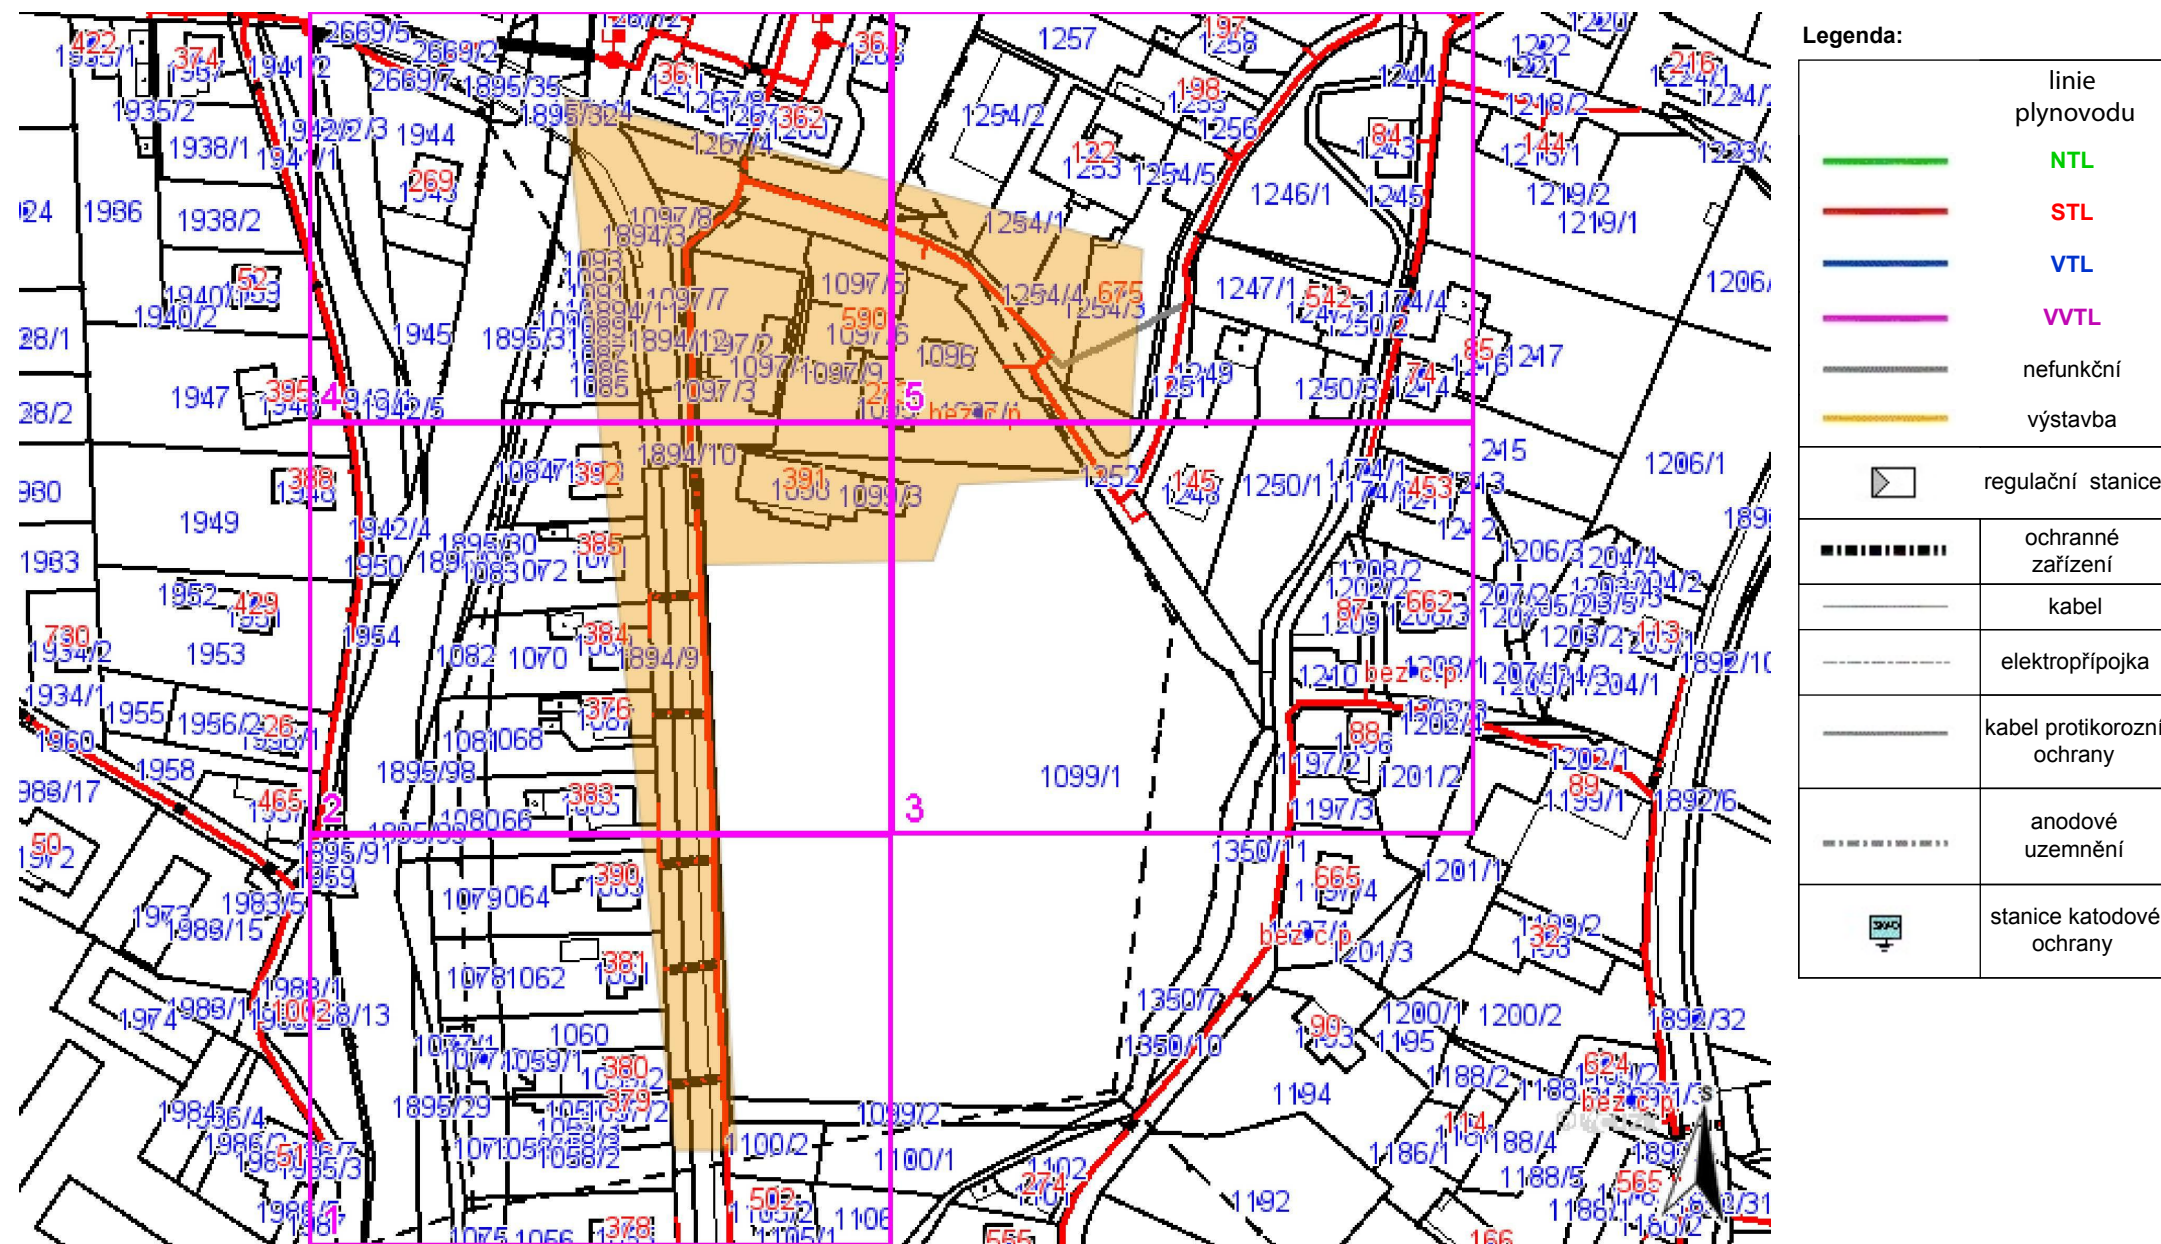


Příloha: Detailní zákres plynárenského zařízení. Tato příloha je nedílnou součástí stanoviska č. 5001275663 ze dne 22.03.2016.

Provozovatel DS: RWE GasNet, s.r.o.; Stavebník: Ing. Zdeněk Vitásek , U tenisu 2625/1 , 78701 Šumperk. K.ú.: Víkýřovice.

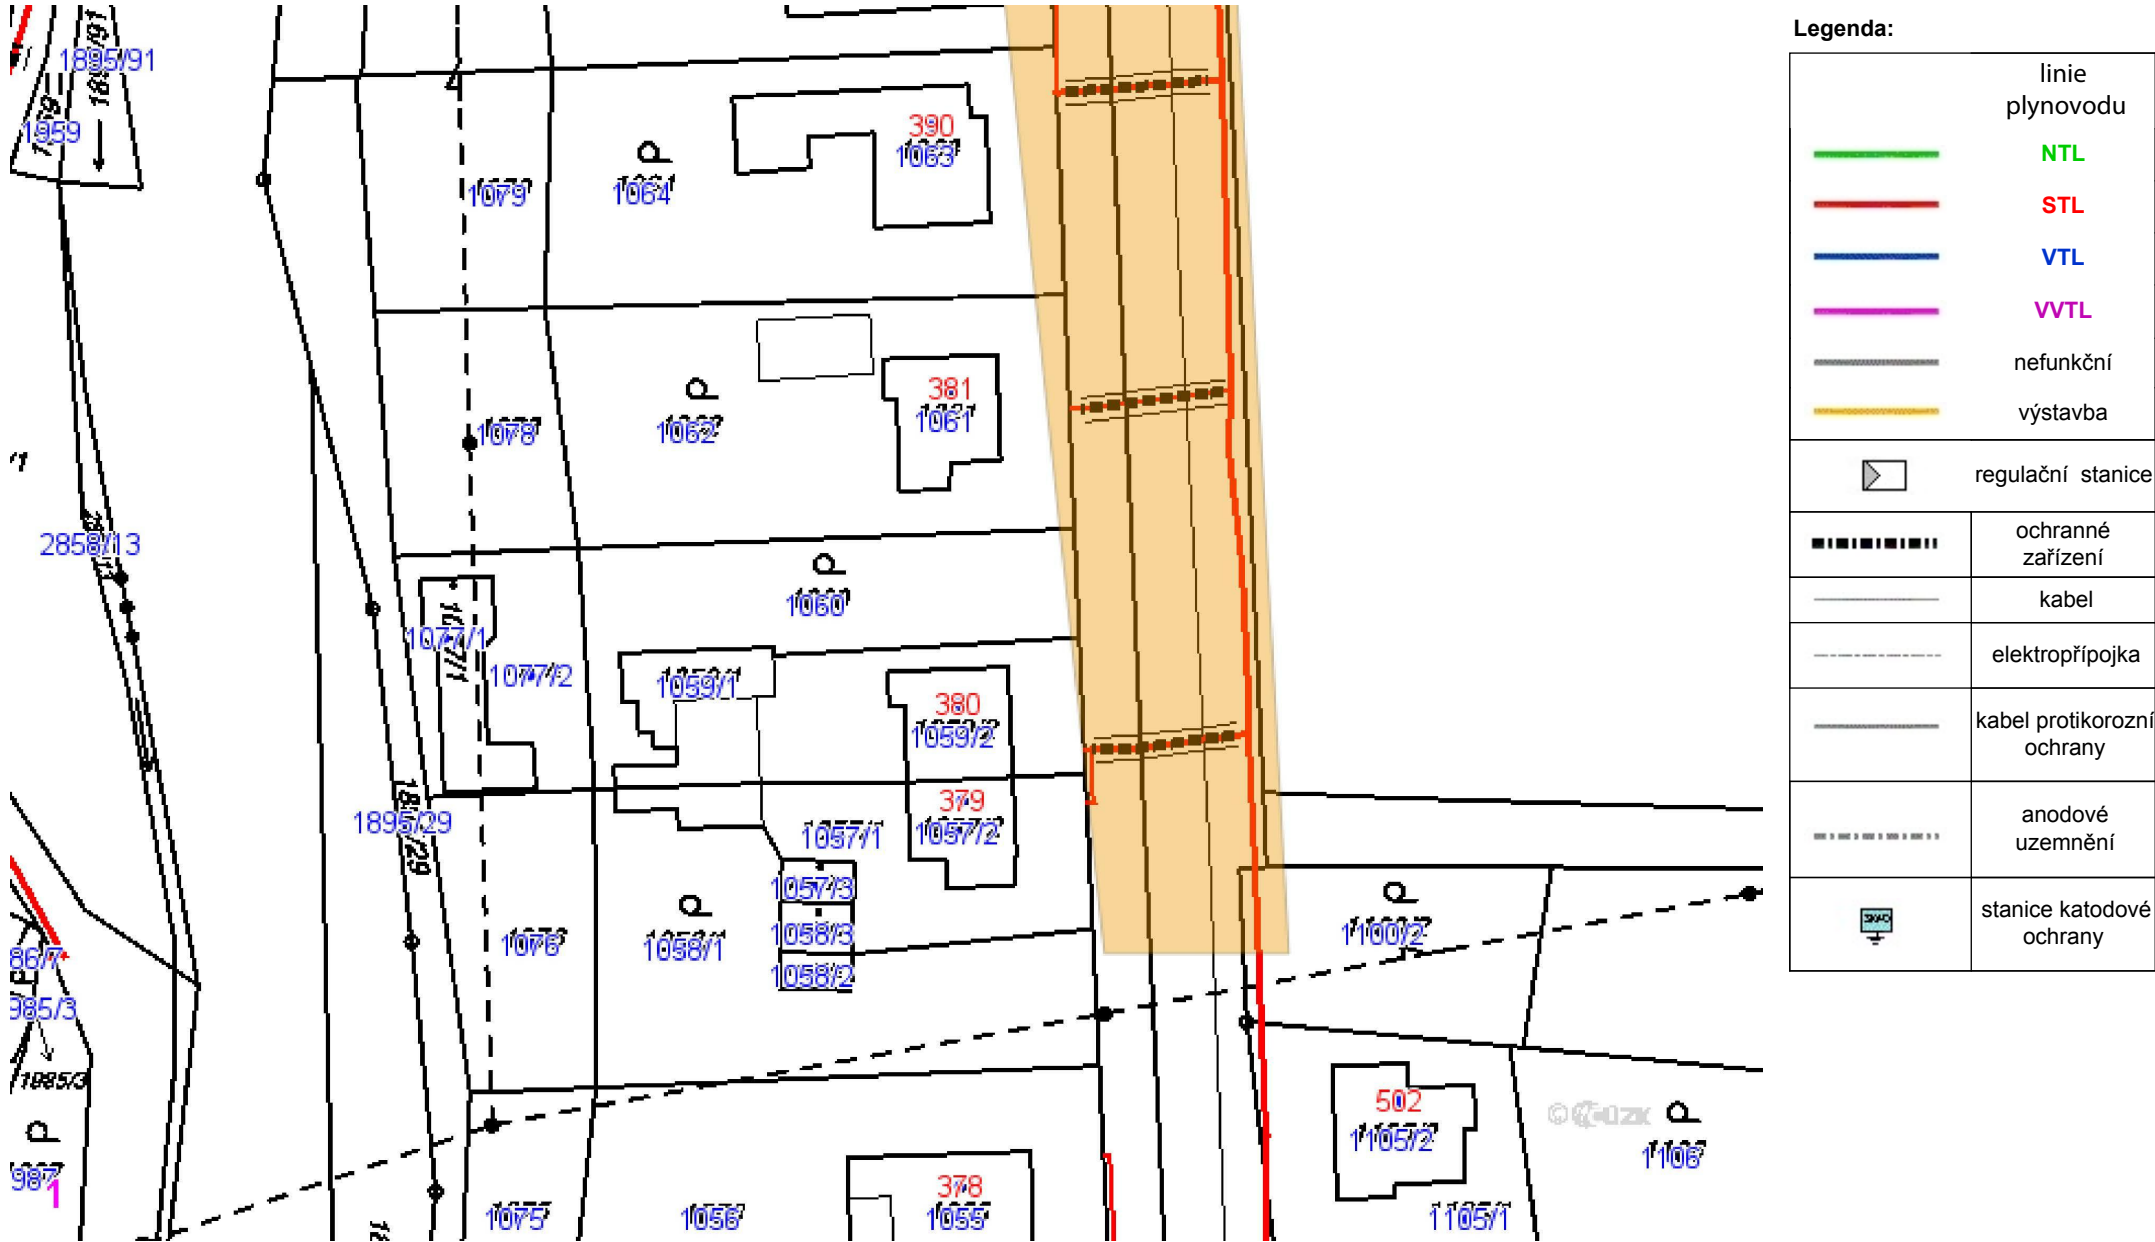


Příloha: Detailní zákres plynárenského zařízení. Tato příloha je nedílnou součástí stanoviska č. 5001275663 ze dne 22.03.2016.

Provozovatel DS: RWE GasNet, s.r.o.; Stavebník: Ing. Zdeněk Vitásek , U tenisu 2625/1 , 78701 Šumperk. K.ú.: Vikýřovice.

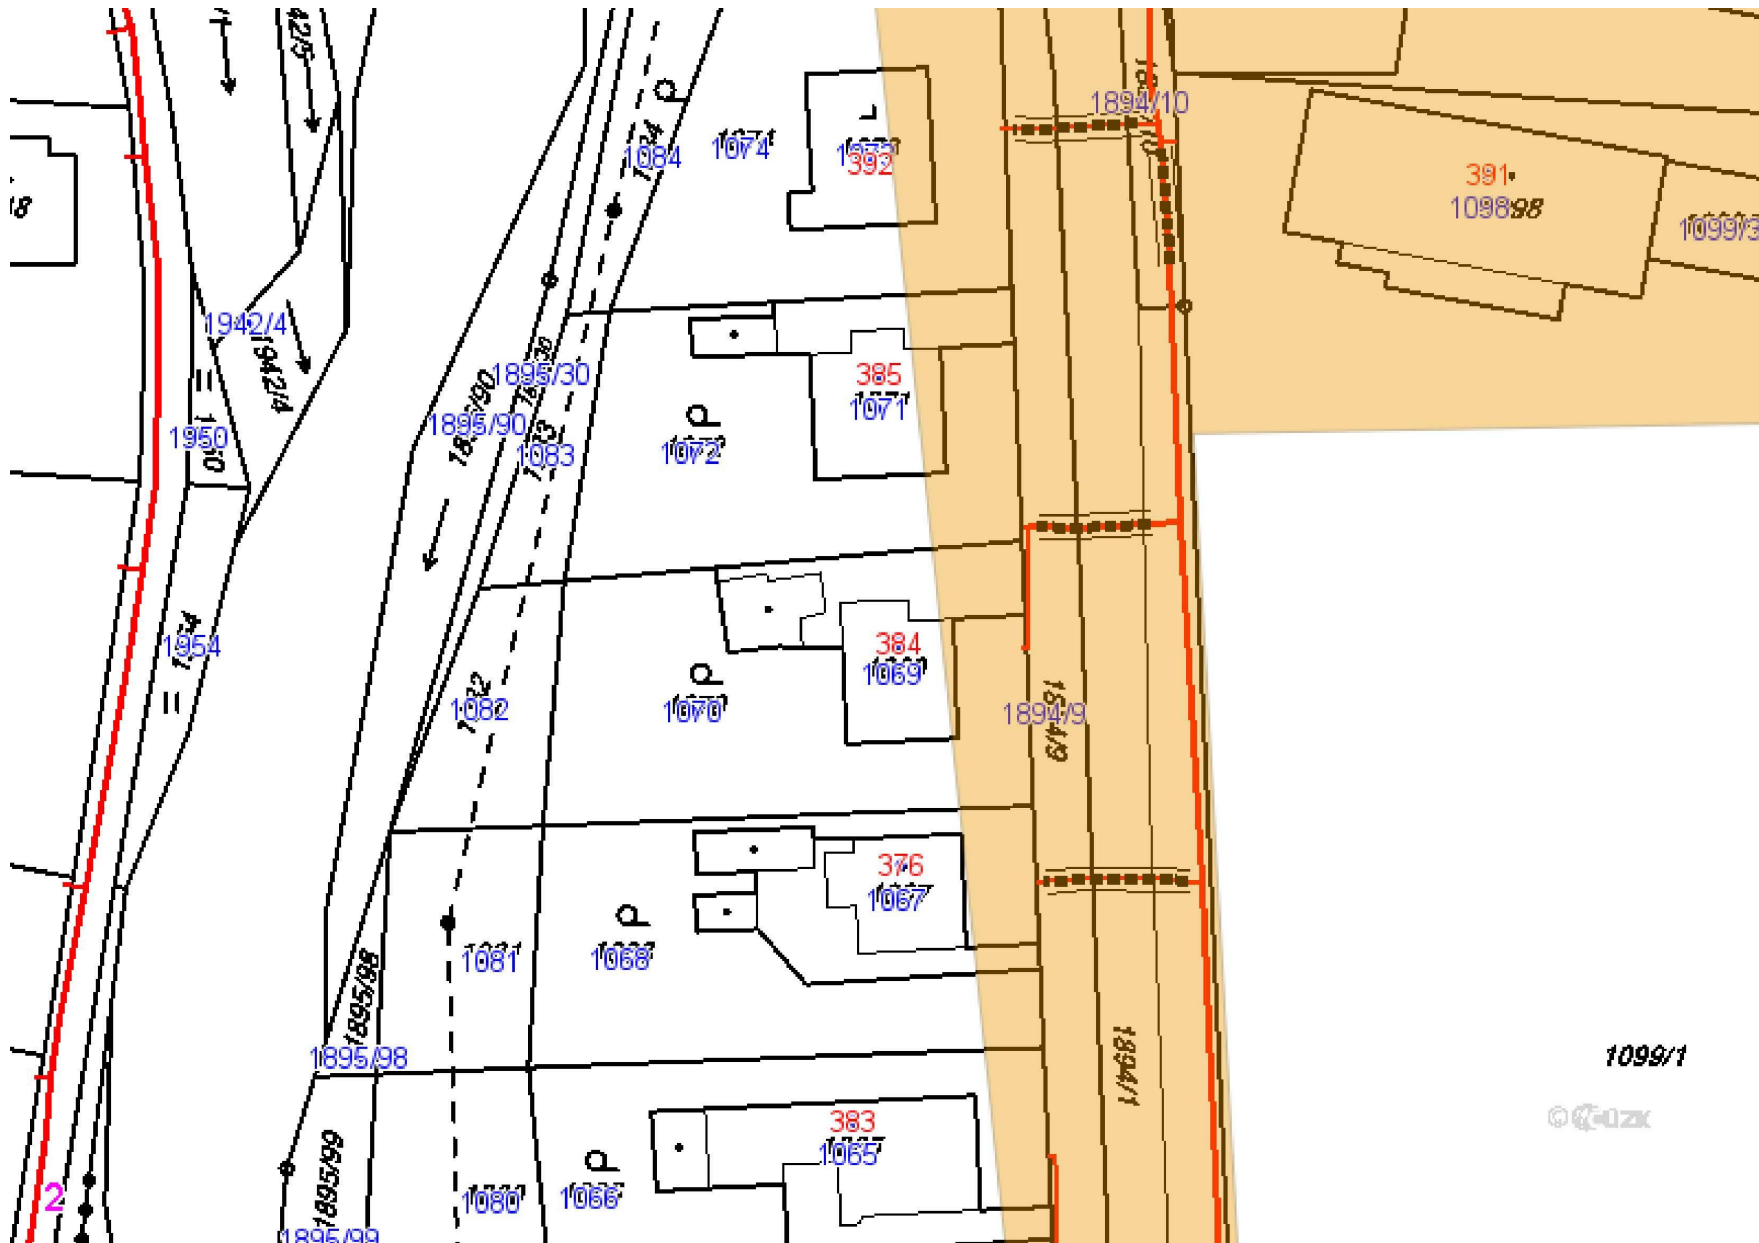


1099/1
© GZK

Provozovatel DS: RWE GasNet, s.r.o.; Stavebník: Ing. Zdeněk Vitásek , U tenisu 2625/1 , 78701 Šumperk. K.ú.: Víkýřovice.

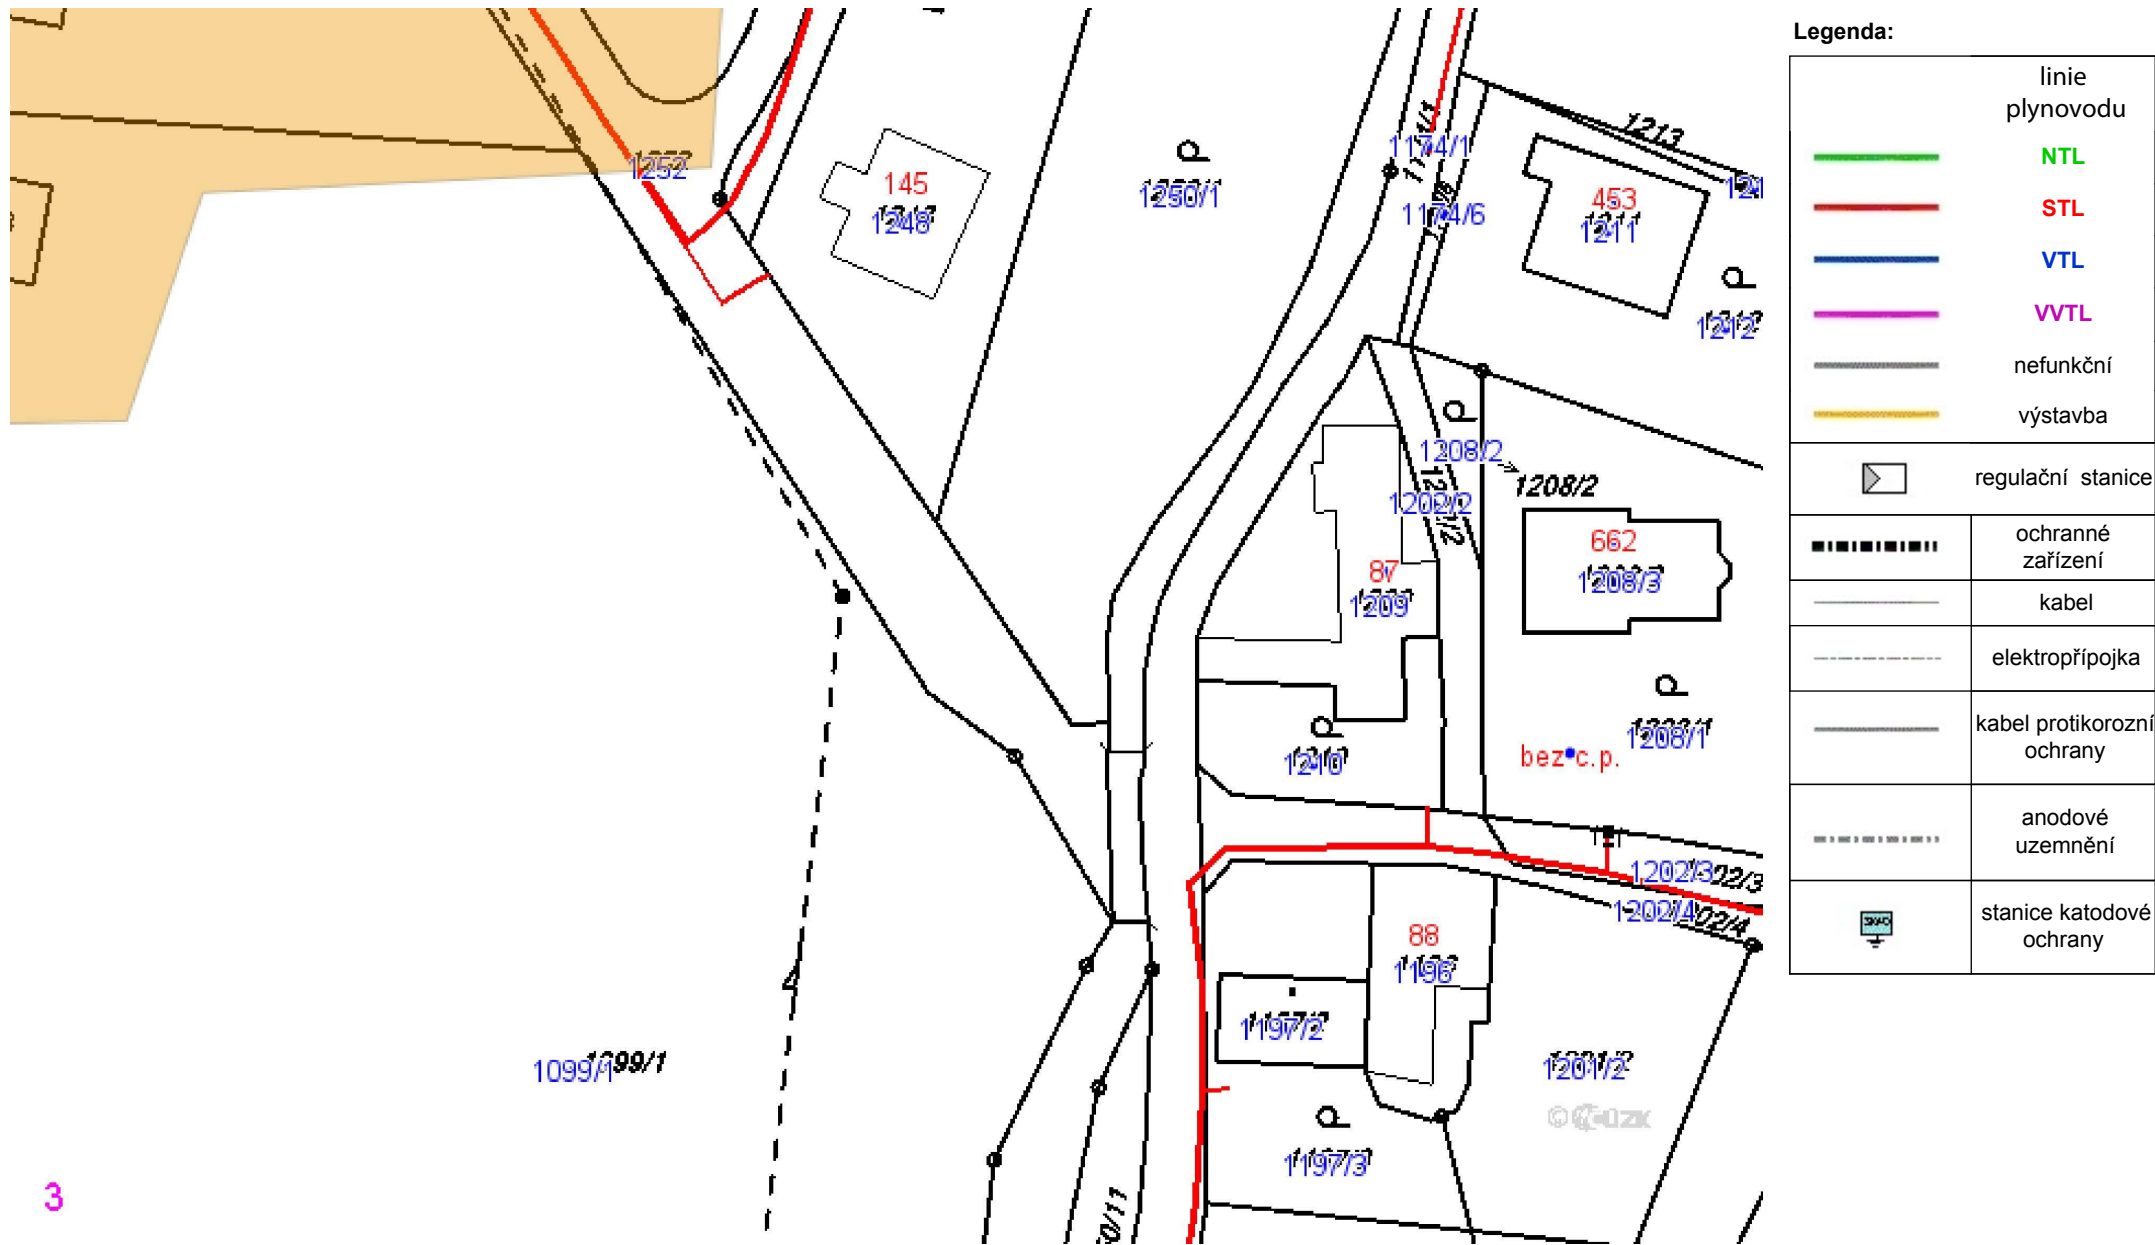

Provozovatel DS: RWE GasNet, s.r.o.; Stavebník: Ing. Zdeněk Vitásek , U tenisu 2625/1 , 78701 Šumperk. K.ú.: Vikýřovice.

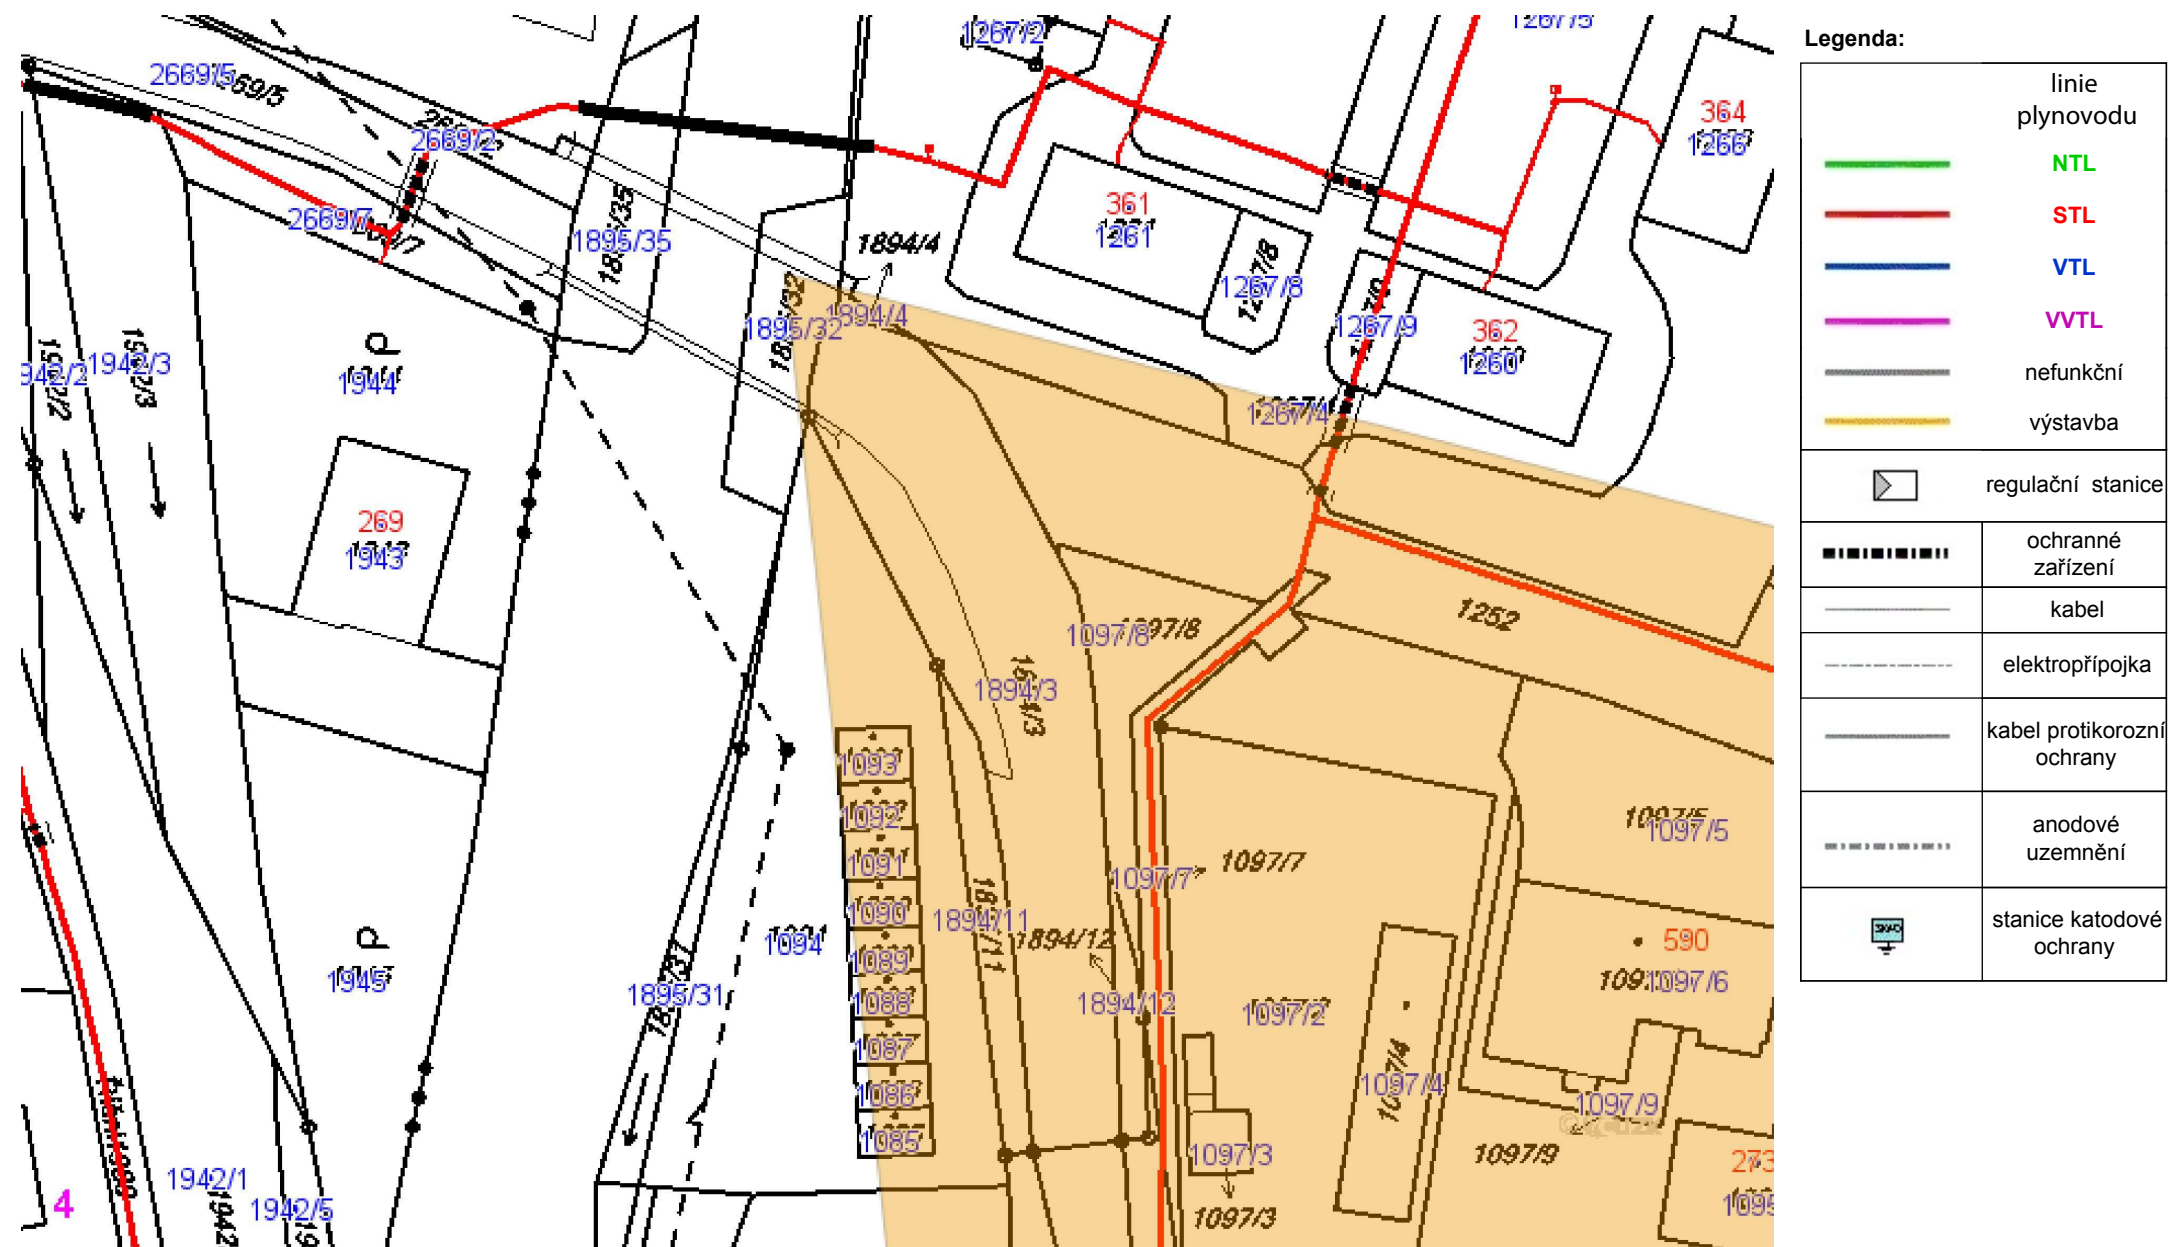

Příloha: Detailní zákres plynárenského zařízení. Tato příloha je nedílnou součástí stanoviska č. 5001275663 ze dne 22.03.2016.

Provozovatel DS: RWE GasNet, s.r.o.; Stavebník: Ing. Zdeněk Vitásek , U tenisu 2625/1 , 78701 Šumperk. K.ú.: Víkýřovice.

