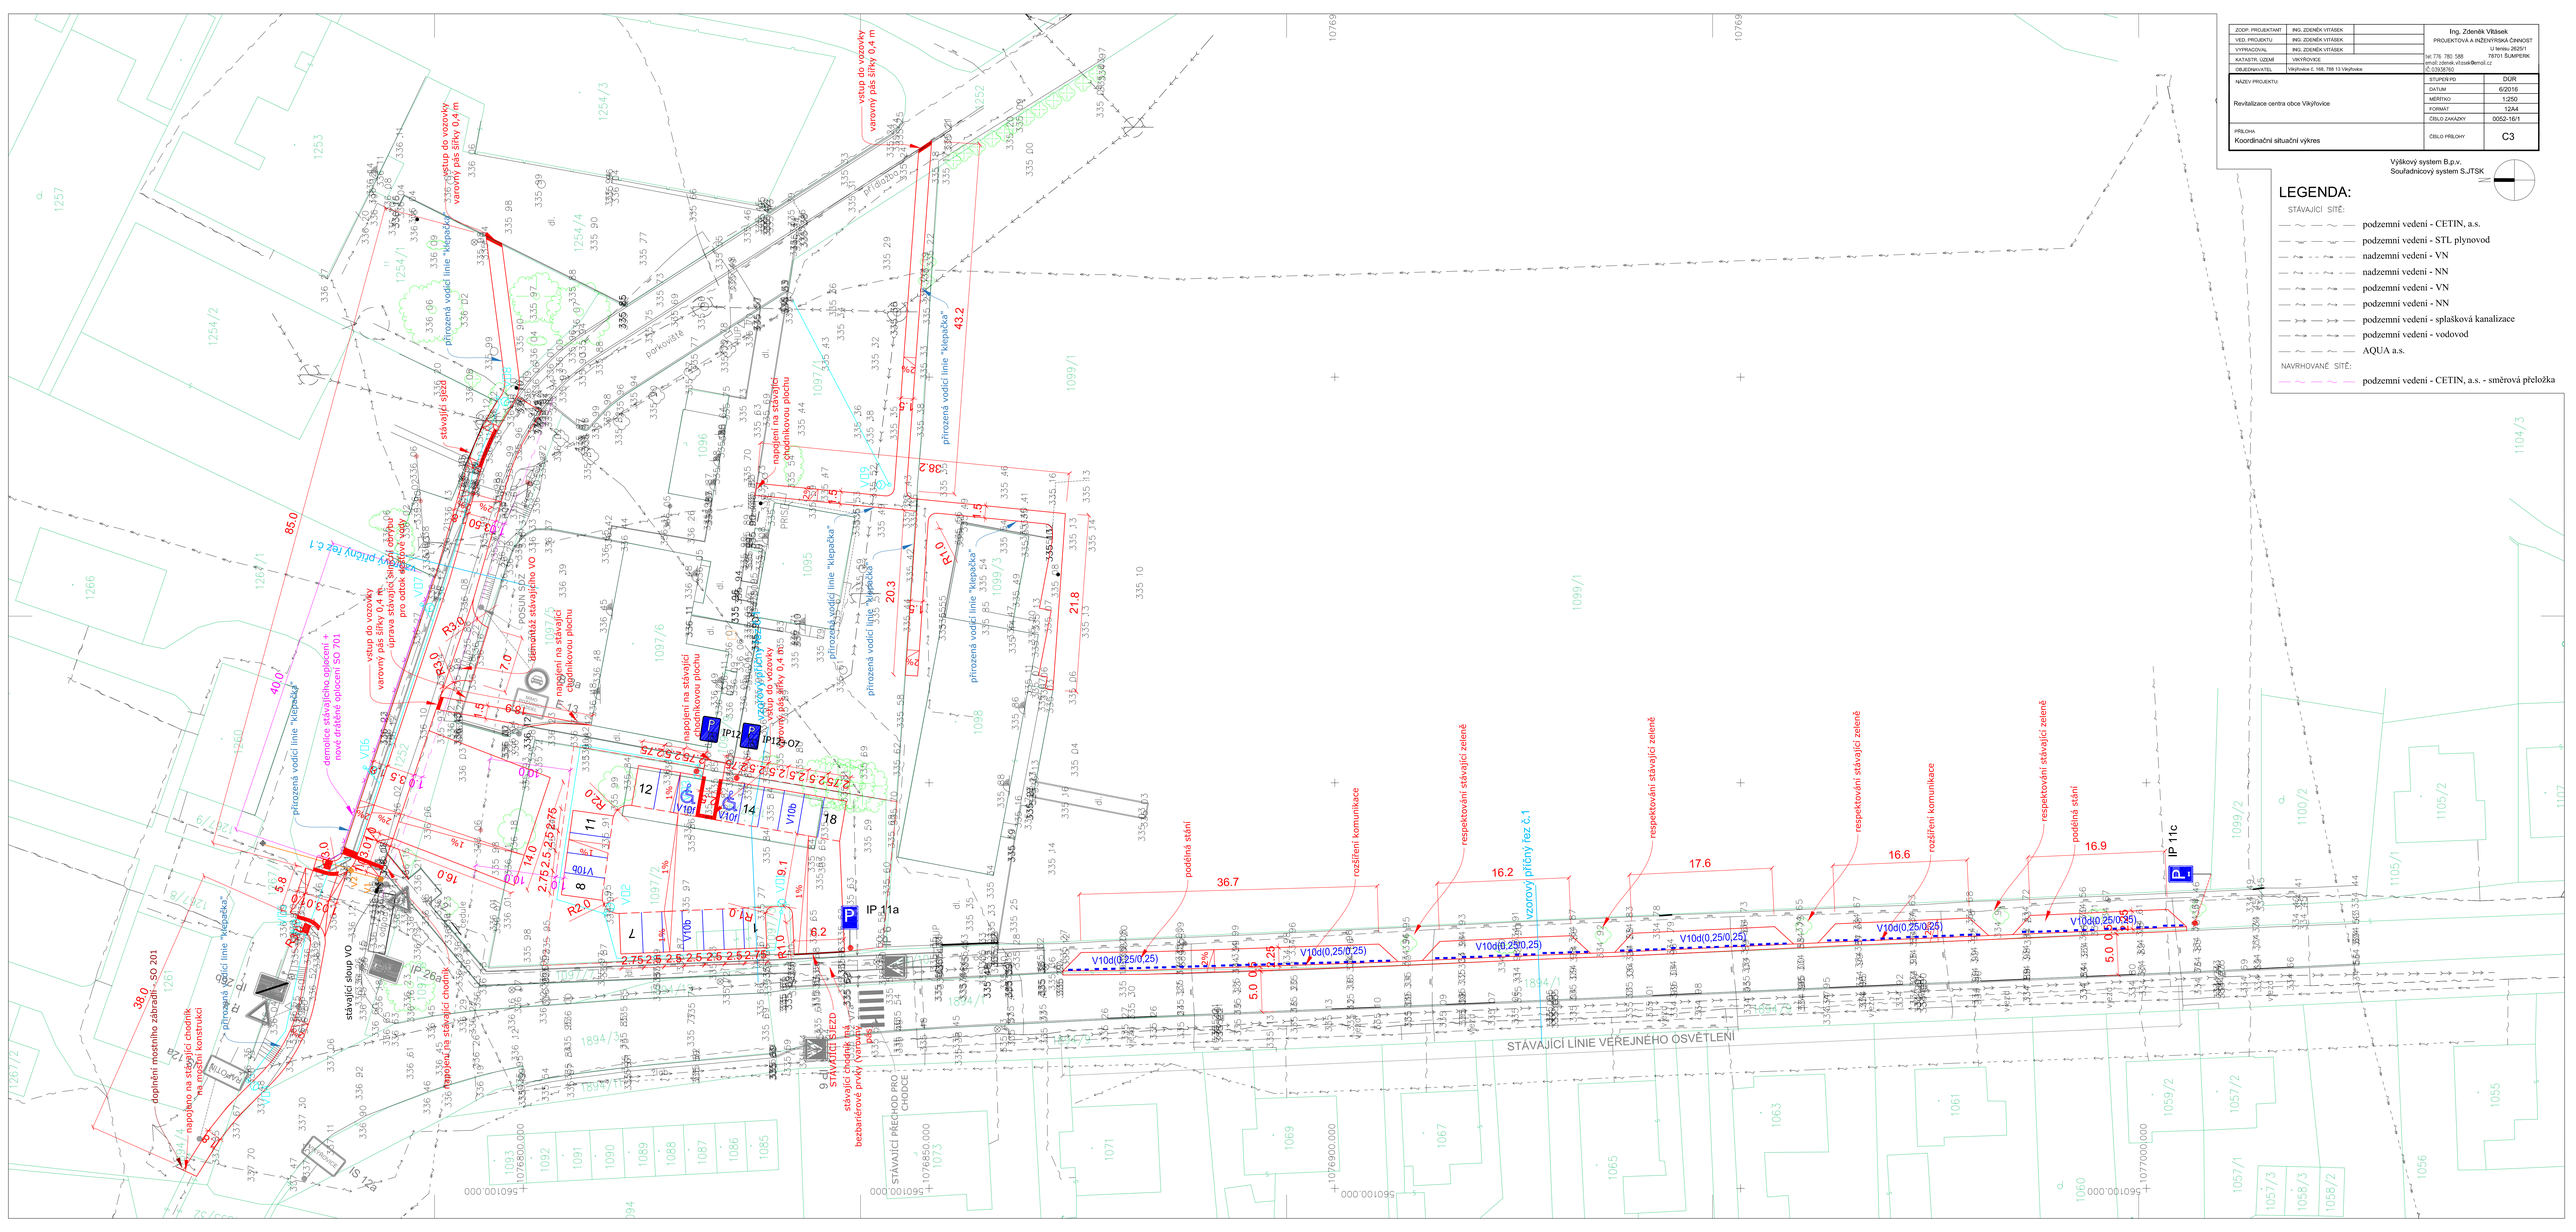

ZODP. PROJEKTANT	ING. ZDENĚK VITÁSEK	Ing. Zdeněk Vitásek PROJEKTOVÁ A INŽENÝRSKÁ ČINNOST U tenisu 2625/1 tel. 776 782 588 73701 ŠUMPERK email: zdenek.vitasek@email.cz IČ 03938790
VED. PROJEKTU	ING. ZDENĚK VITÁSEK	
VYPRACOVAL	ING. ZDENĚK VITÁSEK	
KATASTR. ÚZEMÍ	VIKÝŘOVICE	
OBJEDNAVATEL	Vikýřovice č. 168, 788 13 Vikýřovice	

NÁZEV PROJEKTU		STUPEŇ PD	DÚR
Revitalizace centra obce Vikýřovice		DATUM	6/2016
		MĚŘÍTKO	1:250
		FORMÁT	12A4
		ČÍSLO ZAKÁZKY	0052-16/1
PŘÍLOHA Koordinační situační výkres		ČÍSLO PŘÍLOHY	C3

Výškový system B.p.v.
Souřadnicový system S.JTSK

LEGENDA:

STÁVAJÍCÍ SÍTĚ:

- podzemní vedení - CETIN, a.s.
- podzemní vedení - STL plynovod
- nadzemní vedení - VN
- nadzemní vedení - NN
- podzemní vedení - VN
- podzemní vedení - NN
- podzemní vedení - splašková kanalizace
- podzemní vedení - vodovod
- AQUA a.s.

NAVRHOVANÉ SÍTĚ:

- podzemní vedení - CETIN, a.s. - směrová přeložka