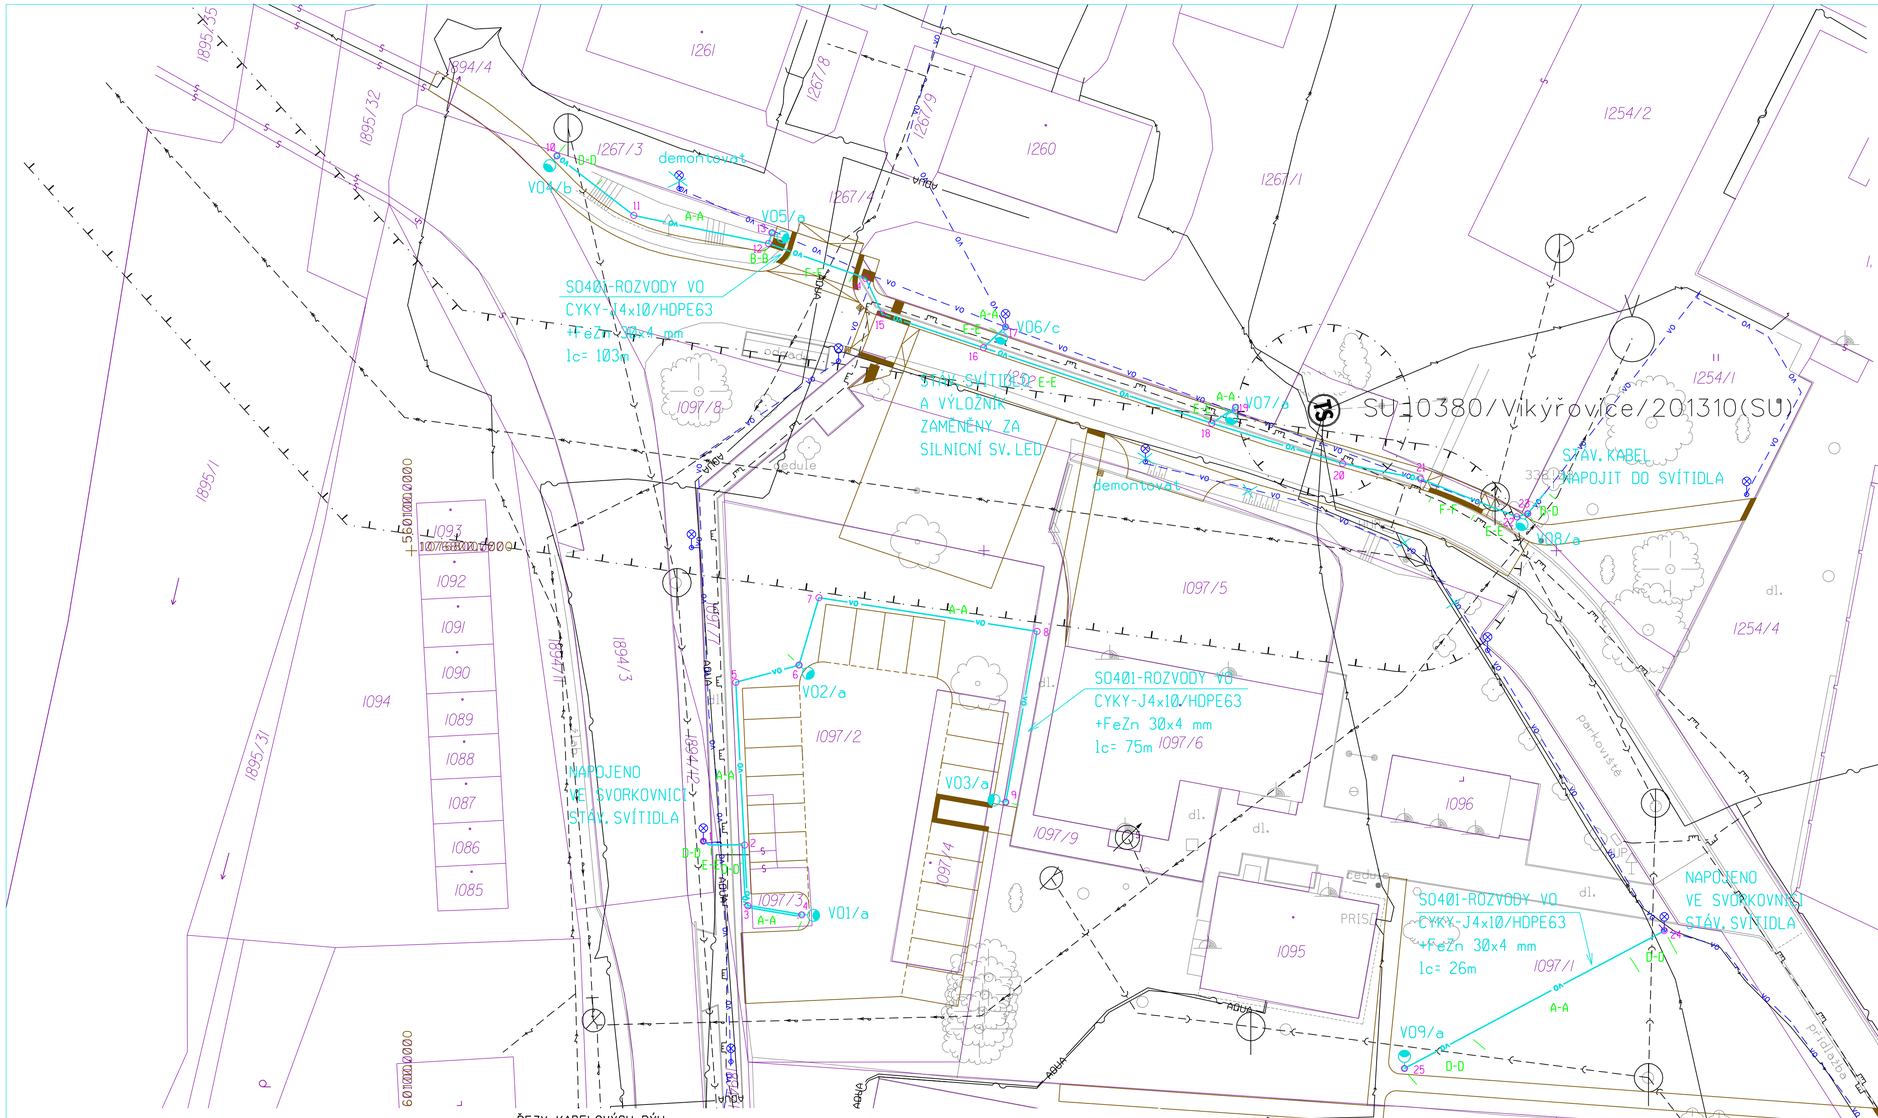

LEGENDA:

NAVRŽENÉ SÍTĚ:

- VO — SO401 - Rozvody VO kabel CYKY-J4x10/HDPE63+FeZn 30x4mm
- VOx/c - Silniční svítidlo LED 28W/3500m-3000K na pozink. stožáru v=6m+výložník lomený 0.5m
- VOx/b - Silniční svítidlo LED 42W/4500lm-3000K na pozink. stožáru v=6m+výložník obloukový 2.0m
- VOx/c - Silniční svítidlo LED 28W/3500m-3000K na stáv. stožáru v=6m + stáv. zkrácený výložník 0.5m
- demontáž vedení a svítidla - venkovního osvětlení VO
- navržená úprava komunikace

STÁVAJÍCÍ SÍTĚ:

- VO — podzemní vedení - venkovního osvětlení VO
- podzemní vedení - CETIN a.s.
- podzemní vedení - NN ČEZ Distribuce a.s.
- nadzemní vedení - NN ČEZ Distribuce a.s.
- nadzemní vedení - VN 22 kV ČEZ Distribuce a.s.
- ochr. pásmo nadzemního vedení - VN 22 kV
- podzemní vedení - NTL plynovod RWE a.s.
- podzemní vedení - STL plynovod RWE a.s.
- kanalizace splašková ŠPVS Šumperk a.s.
- vodovod ŠPVS Šumperk a.s.
- AQUA — kabely kabelové televize Aqua a.s.

VYTÝČENÍ

BOD	X	Y
1	1076825.4020	560074.5030
2	1076825.7354	560070.8945
3	1076831.0000	560070.6400
4	1076831.7930	560065.9400
5	1076811.5100	560071.6600
6	1076810.0100	560066.1400
7	1076804.1200	560064.4000
8	1076807.0500	560045.3600
9	1076821.9740	560048.0880
10	1076765.5100	560087.3000
11	1076770.7200	560060.5800
12	1076773.1700	560068.8200
13	1076772.2087	560068.5244
14	1076776.2090	560060.3190
15	1076779.3300	560058.8600
16	1076782.2700	560050.0400
17	1076780.4450	560048.1000
18	1076788.8700	560038.1000
19	1076787.4700	560028.0300
20	1076792.3900	560018.6500
21	1076793.7400	560011.8500
22	1076797.0400	560003.4540
23	1076796.7772	560002.4881
24	1076833.1810	559990.6000
25	1076845.2500	560013.2700

ZÁKRES STÁVAJÍCÍCH INŽENÝRSKÝCH SÍTÍ JE POUZE ORIENTAČNÍ. PŘED ZAHÁJENÍM VÝKOPOVÝCH PRACÍ JE NUTNO NECHAT VYTÝČIT VŠECHNY STÁVAJÍCÍ INŽENÝRSKÉ SÍTĚ. VŠECHNY NOVĚ NAVRŽENÉ SÍTĚ BUDOU ULOŽENY DLE ČSN736005 "PROSTOROVÉ USPOŘÁDÁNÍ SÍTÍ TECHNICKÉHO VYBAVENÍ" A ČSN 33 2000-5-52 ČÁST 5, VÝBĚR A STAVBA ELEKTRICKÝCH ZAŘÍZENÍ - KAPITOLA 52: VÝBĚR SOUSTAV A STAVBA VEDENÍ.

NAPĚŤOVÁ SOUSTAVA: 3x230/400 V str. 50 Hz TN-C-S
OVLÁDACÍ NAPĚTÍ: 1x230 V str. 50 Hz
OCHRANNÉ OPATŘENÍ : AUTOMATICKÝM ODPOJENÍM OD ZDROJE DLE ČSN 33 2000-4-41ed2
ZÁKLADNÍ OCHRANA- izolací živých částí, přepážkami a kryty
OCHRANA PŘI PORUŠE- ochranným pospojováním a automatickým odpojením v případě poruchy
PROSTŘEDÍ: Dle přílohy tech. zprávy

ŘEZY KABELOVÝCH RÝH

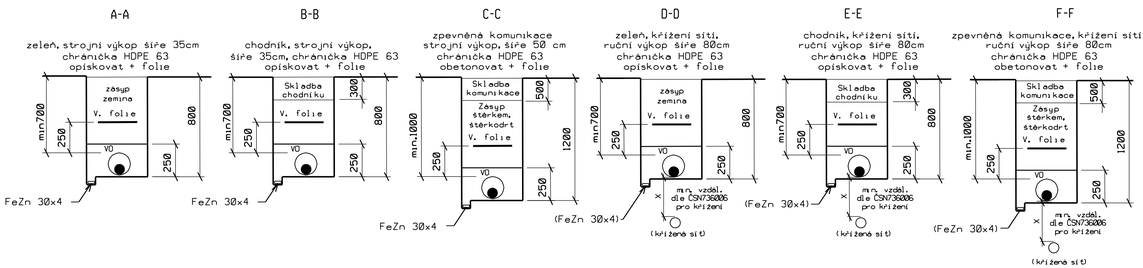

ZODP. PROJEKTANT	ING. ZDENĚK VITÁSEK	
VED. PROJEKTU	ING. ZDENĚK VITÁSEK	
PROJEKT ELEKTRO	ING. TOMÁŠ NEDOMA	
KATASTR. ÚZEMÍ	VIKÝŘOVICE	
OBJEDNAVATEL	OBEC VIKÝŘOVICE, VIKÝŘOVICE Č.P.168, 78813 VIKÝŘOVICE	

Ing. Zdeněk Vitásek
PROJEKTOVÁ A INŽENÝRSKÁ ČINNOST
U tenisu 2625/1
78701 ŠUMPERK
tel:776 780 588
email:zdenek.vitasek@email.cz
IČ:03938768

NÁZEV PROJEKTU:

REVITALIZACE CENTRA OBCE VIKÝŘOVICE

STUPEŇ PD	DPS
DATUM	6/2017
MĚŘÍTKO	1:250
FORMÁT	8A4
ČÍSLO ZAKÁZKY	
ČÍSLO PŘÍLOHY	401-2
PARÉ ČÍSLO	

PŘÍLOHA

SITUACE STAVBY - SO401-ROZVODY VO