




vzorový příčný řez č. 1

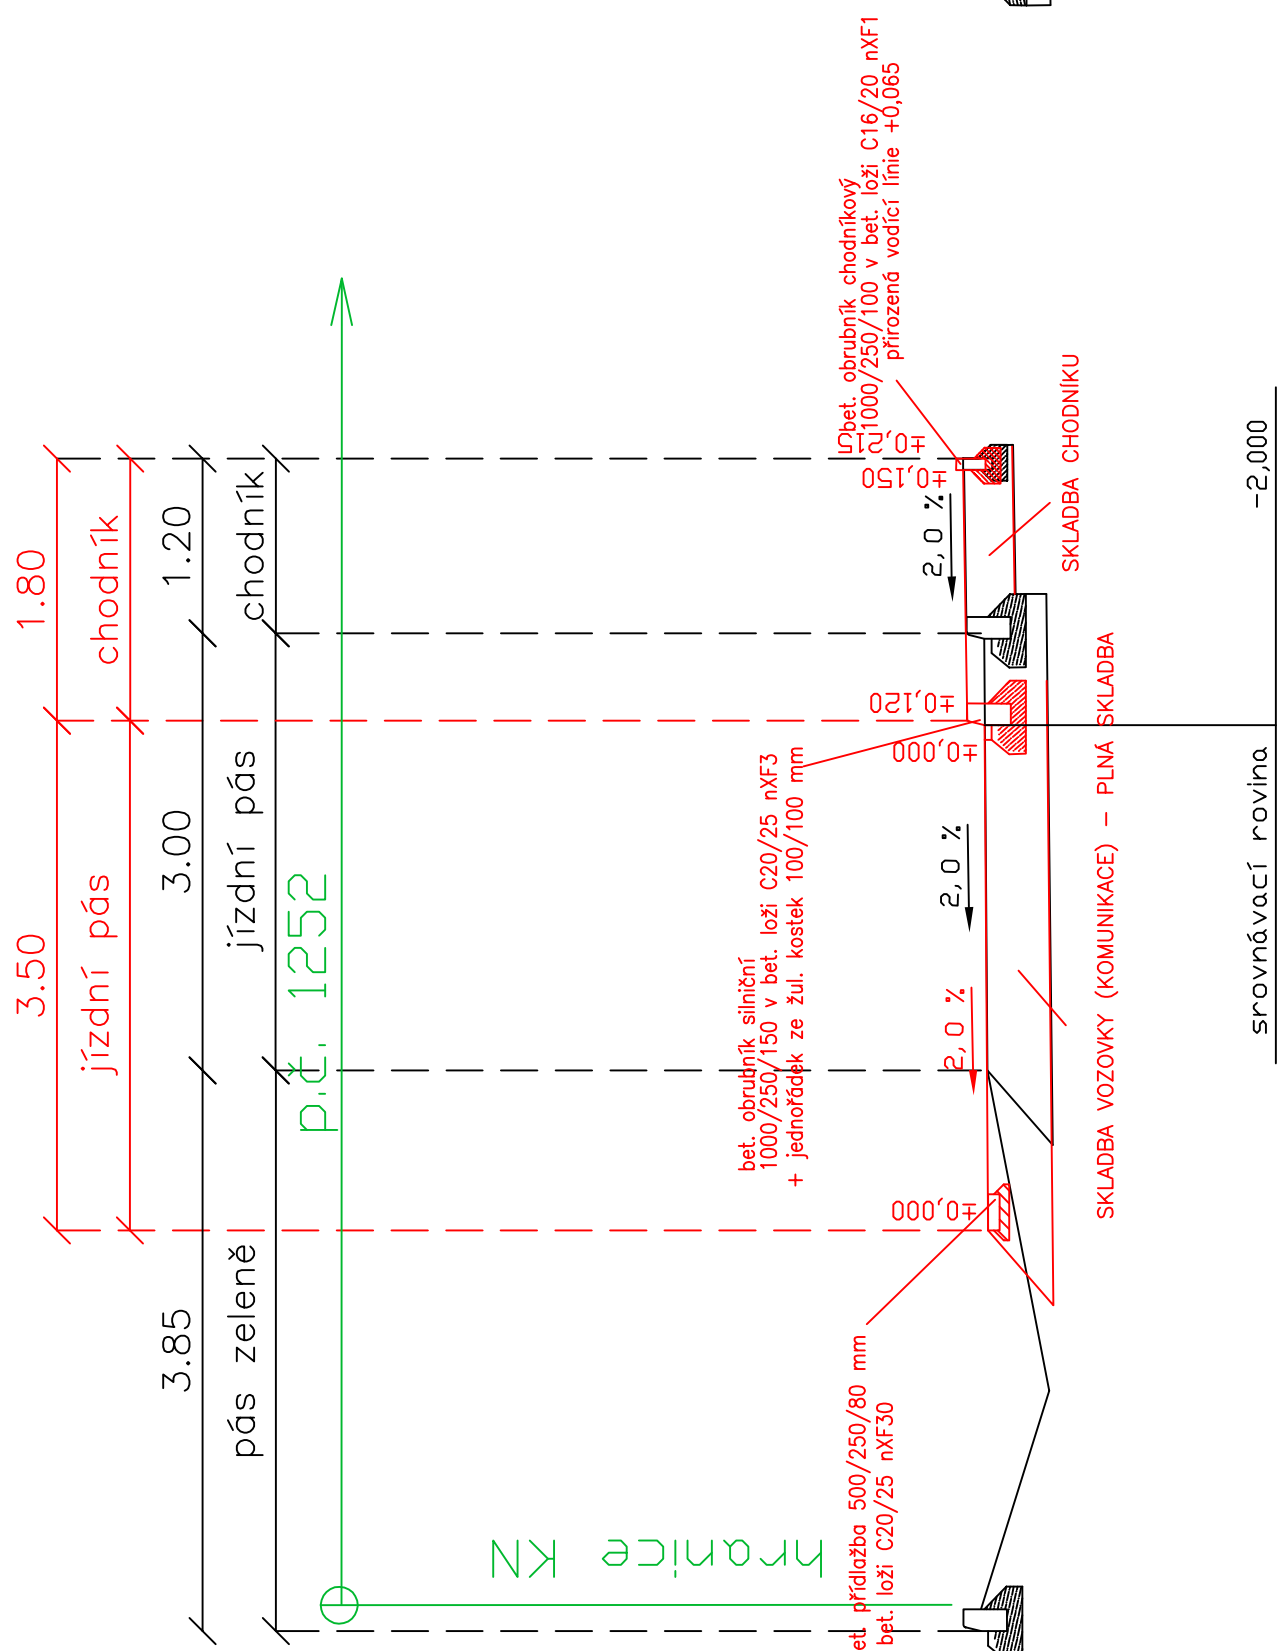

vzorový příčný řez č. 2

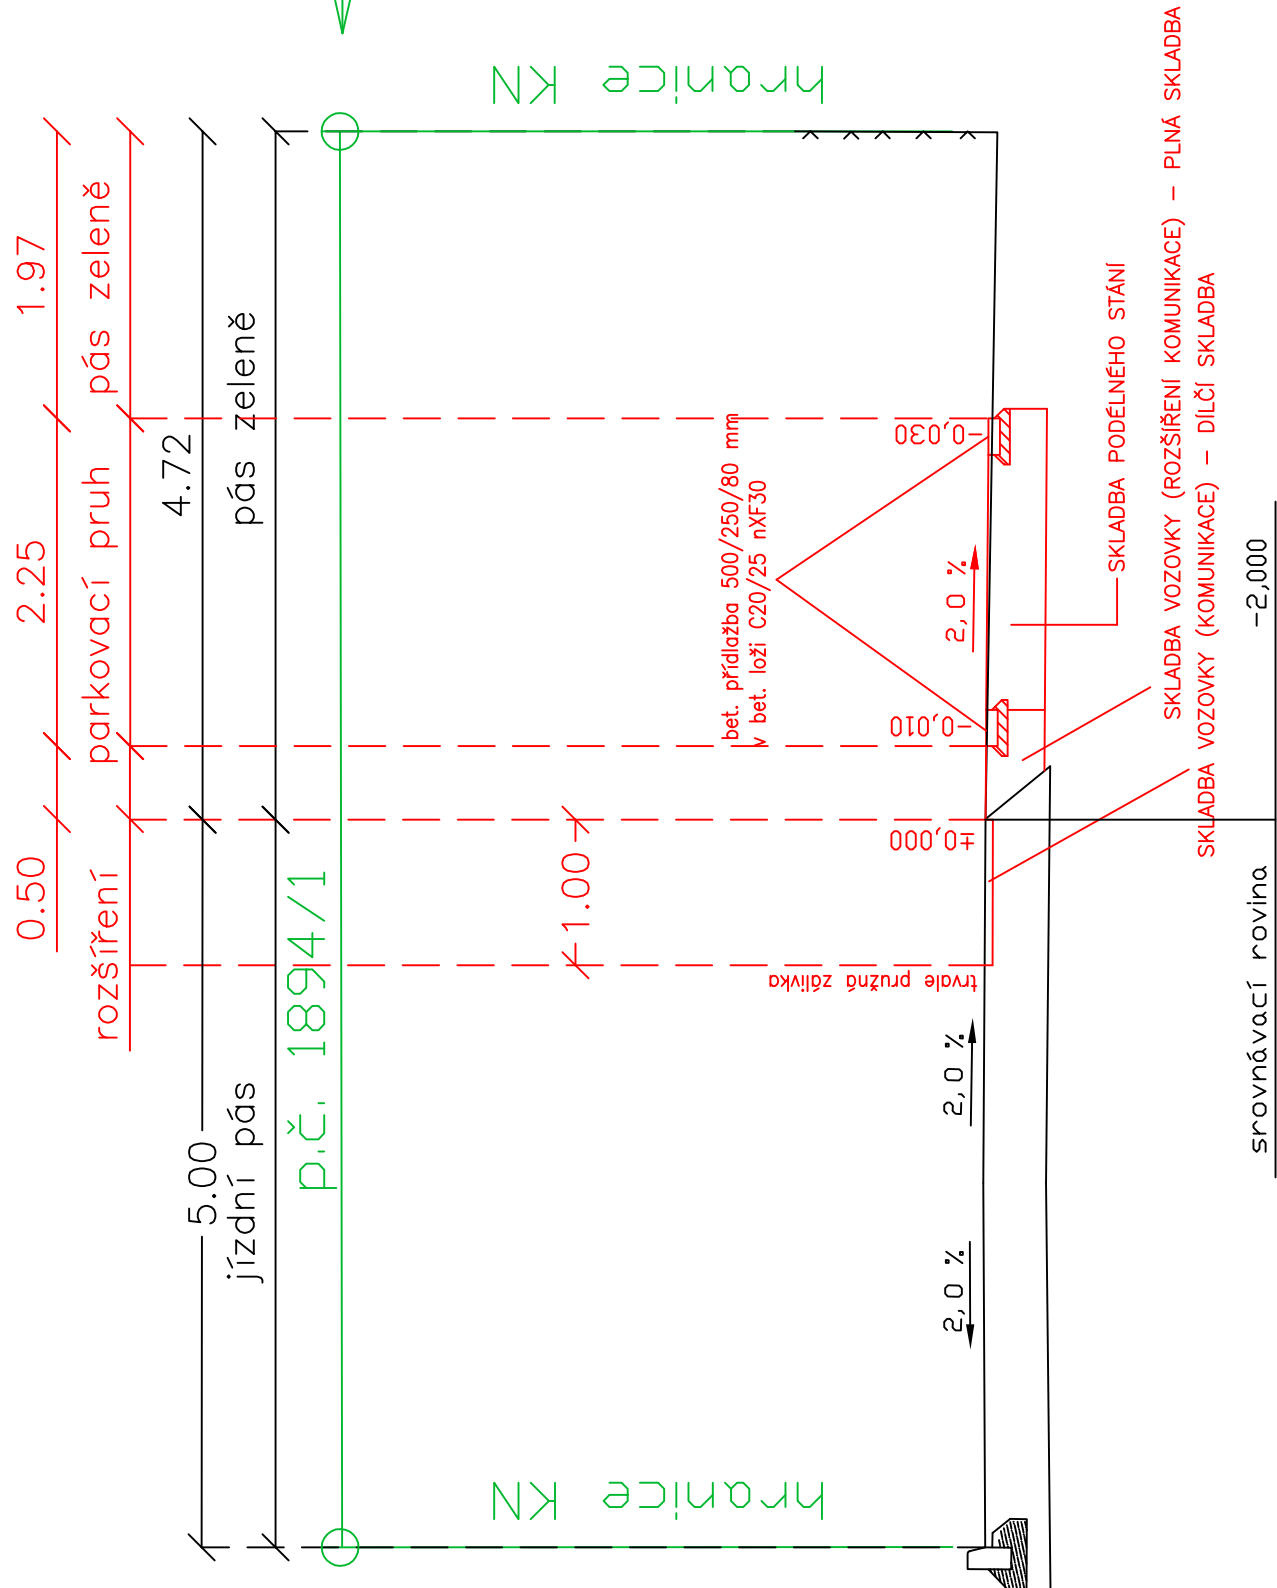

vzorový příčný řez č. 3

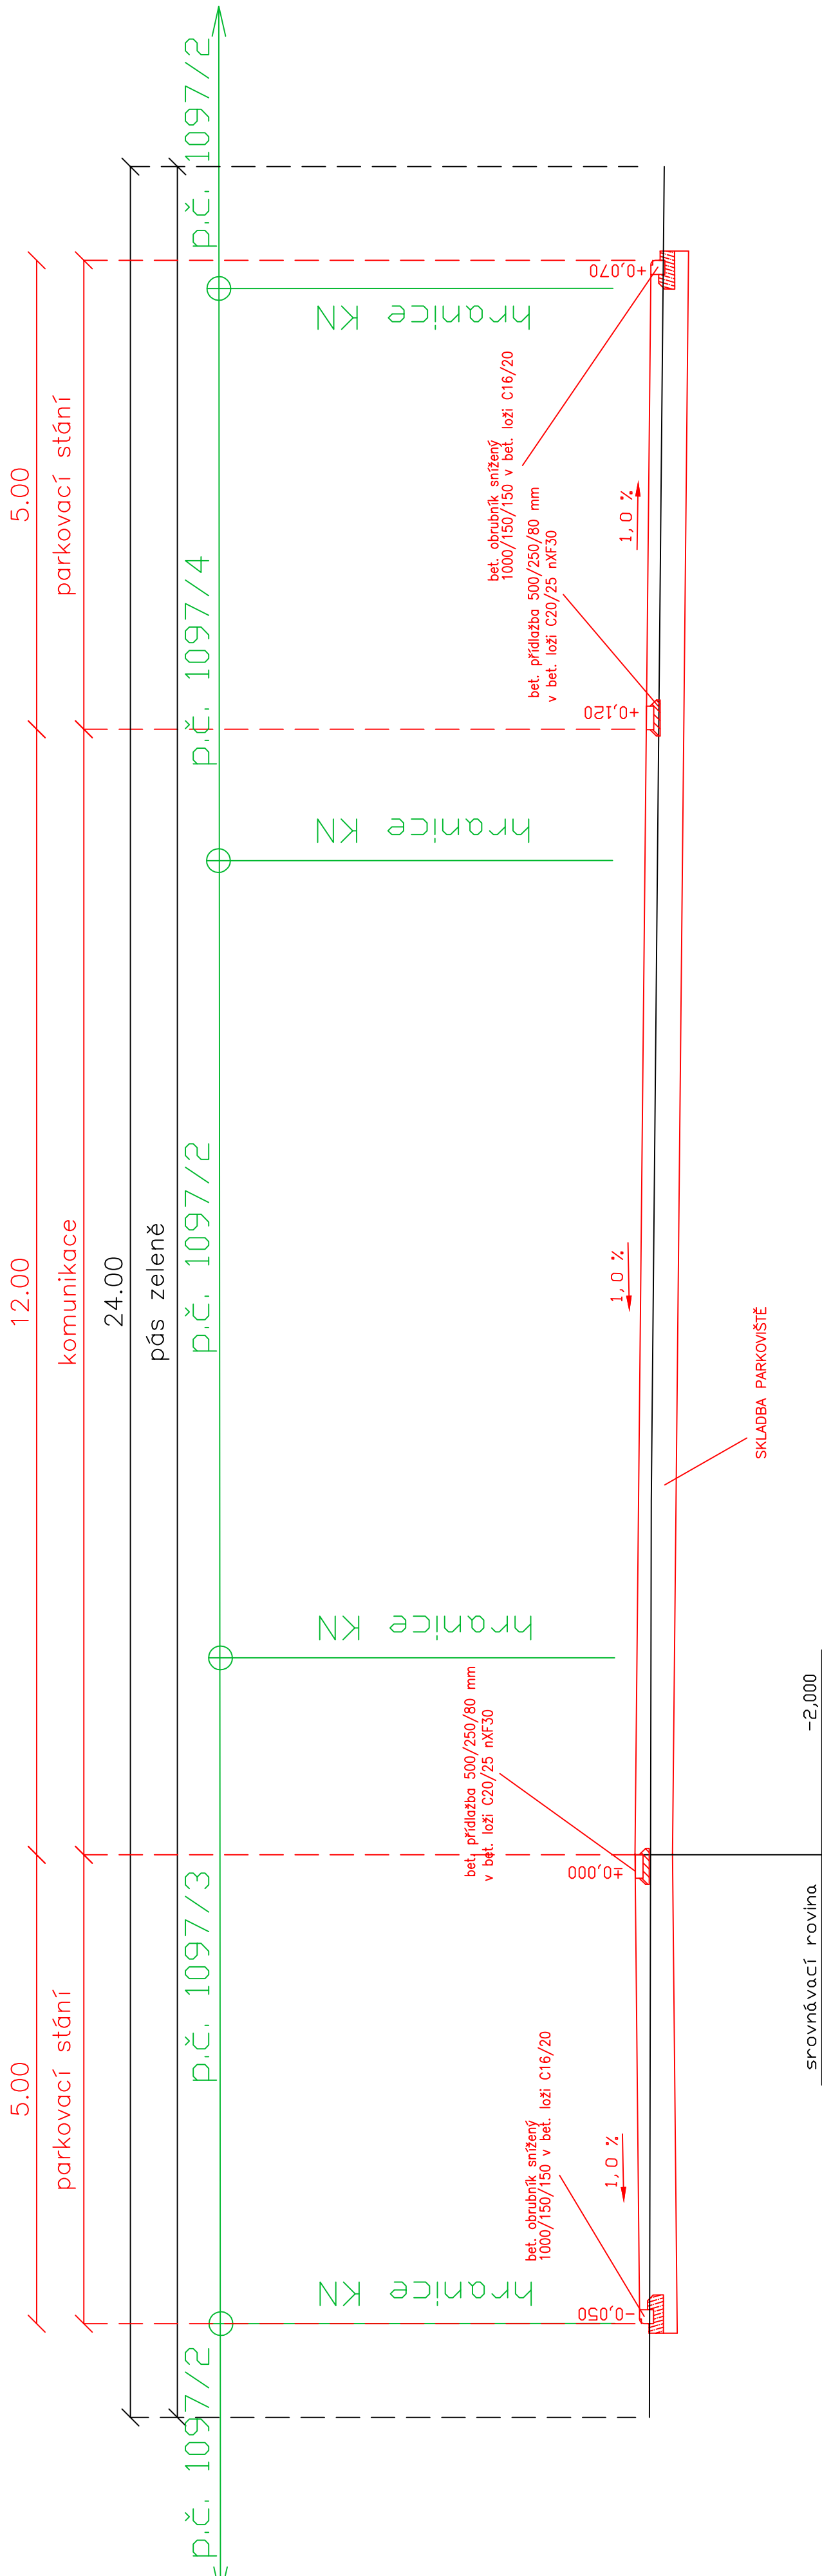

SKLADBA SJEZDŮ		60 mm	ČSN 736131
BETONOVÁ DLAŽBA - DL		40 mm	ČSN 736126
LOŽNÁ VRSTVA ZE ŠTERKU (4/8) - L		250 mm	ČSN 736126
PODSYP ZE ŠTERKODRTI (0/63) - ŠD			
UPRAVA ZEMNÍ PLÁNĚ SE ZHUTNĚNÍM NA HODNOTU			
MIN. Edef.2=30 MPa, POKUD ZKOUŠKA NESPLNÍ POŽADAVEK,			
NUTNO PROVÉST AKTIVNÍ ZÓNU			
CELKEM		350 mm	
AKTIVNÍ ZÓNA (0/63) - ŠD		300 mm	
Návrh die TP 170 konstrukce D2-D-1, TDZ VI pro podlaží P III			
CELKEM		370 mm	
AKTIVNÍ ZÓNA (0/63) - ŠD		300 mm	
Návrh die TP 170 konstrukce D2-D-1, TDZ VI pro podlaží P III			

SKLADBA CHODNIKU		60 mm	ČSN 736131
BETONOVÁ DLAŽBA - DL		40 mm	ČSN 736126
LOŽNÁ VRSTVA ZE ŠTERKU (4/8) - L		250 mm	ČSN 736126
PODSYP ZE ŠTERKODRTI (0/63) - ŠD			
UPRAVA ZEMNÍ PLÁNĚ SE ZHUTNĚNÍM NA HODNOTU			
MIN. Edef.2=30 MPa, POKUD ZKOUŠKA NESPLNÍ POŽADAVEK,			
NUTNO PROVÉST AKTIVNÍ ZÓNU			
CELKEM		350 mm	
AKTIVNÍ ZÓNA (0/63) - ŠD		300 mm	
Návrh die TP 170 konstrukce D2-D-1, TDZ VI pro podlaží P III			
CELKEM		370 mm	
AKTIVNÍ ZÓNA (0/63) - ŠD		300 mm	
Návrh die TP 170 konstrukce D2-D-1, TDZ VI pro podlaží P III			

SKLADBA VOZOVKY (KOMUNIKACE) - PLNÁ SKLADBA		50 mm	EN 13108
ASFALTOVÝ BETON - AC011+		0.5 kg/m ²	ČSN 736129
SPOJOVACÍ POSTŘIK		50 mm	EN 13108
OBALOVANÉ KAMENVO - ACP16+		0.8 kg/m ²	ČSN 736129
INFILTRAČNÍ POSTŘIK		200 mm	ČSN 73 6126
PODKLAD ZE ŠTERKODRTI (0/3)-ŠDa (trída A)		200 mm	ČSN 73 6126
PODSYP ZE ŠTERKODRTI (0/63)-ŠDa (trída A)		200 mm	ČSN 73 6126
UPRAVA ZEMNÍ PLÁNĚ SE ZHUTNĚNÍM NA HODNOTU			
MIN. Edef.2=45 MPa, POKUD ZKOUŠKA NESPLNÍ POŽADAVEK,			
NUTNO PROVÉST AKTIVNÍ ZÓNU			
CELKEM		500 mm	
AKTIVNÍ ZÓNA (0/63) - ŠD		500 mm	
Návrh die TP 170 konstrukce D1-N-2, TDZ III pro podlaží P III			

SKLADBA VOZOVKY (KOMUNIKACE) - PLNÁ SKLADBA		50 mm	EN 13108
ASFALTOVÝ BETON - AC011+		0.5 kg/m ²	ČSN 736129
SPOJOVACÍ POSTŘIK		50 mm	EN 13108
OBALOVANÉ KAMENVO - ACP16+		0.8 kg/m ²	ČSN 736129
INFILTRAČNÍ POSTŘIK		200 mm	ČSN 73 6126
PODKLAD ZE ŠTERKODRTI (0/3)-ŠDa (trída A)		200 mm	ČSN 73 6126
PODSYP ZE ŠTERKODRTI (0/63)-ŠDa (trída A)		200 mm	ČSN 73 6126
UPRAVA ZEMNÍ PLÁNĚ SE ZHUTNĚNÍM NA HODNOTU			
MIN. Edef.2=45 MPa, POKUD ZKOUŠKA NESPLNÍ POŽADAVEK,			
NUTNO PROVÉST AKTIVNÍ ZÓNU			
CELKEM		500 mm	
AKTIVNÍ ZÓNA (0/63) - ŠD		500 mm	
Návrh die TP 170 konstrukce D1-D-3, TDZ V pro podlaží P III			

SKLADBA PARKOVACÍHO STÁNÍ, PODÉLNÉ STÁNÍ, SJEZD		80 mm	ČSN 736131
BETONOVÁ ODVOVNŮVACÍ DLAŽBA - DL		40 mm	ČSN 736126
LOŽNÁ VRSTVA ZE ŠTERKU (4/8) - L		200 mm	ČSN 73 6126
PODKLAD ZE ŠTERKODRTI (0/3)-ŠDa (trída A)		200 mm	ČSN 73 6126
UPRAVA ZEMNÍ PLÁNĚ SE ZHUTNĚNÍM NA HODNOTU			
MIN. Edef.2=45 MPa			
CELKEM		520 mm	
AKTIVNÍ ZÓNA (0/63) - ŠD		500 mm	
Návrh die TP 170 konstrukce D1-D-3, TDZ V pro podlaží P III			

POZNÁMKA:
! PROVÁDĚT DLE ČSN 73 6121-31 A SOUUSEJÍCÍCH NŮREM, TP A VZOROVÝCH LISTŮ!
- PŘI PROVÁDĚNÍ JE NUTNÉ RESPEKTOVAT VYHLÁŠKU 398/2009 Sb. (O OBECNÝCH TECHNICKÝCH POŽADAVCÍCH ZABEZPEČUJÍCÍCH BEZBARIEROVÉ UŽÍVÁNÍ STAVEB
- SPÁRY SE ZASYPÁVAJÍ KŘEMÍČITÝM PIKEM
- HUTNIT LZE POUZE DLAŽBU SE SPÁRAMI VYPHĚNÝMI SPÁROVACÍM PIKEM
- POUŽITÉ MATERIÁLY PRO HNATOVÉ PRVKY MUSÍ SPLŇOVAT NÁRZENÍ VLADY Č. 163/2002 Sb. o TN TŽOS.
- PLOCHA MÍST PRO STÁNÍ PRO IMOBILNÍ OBČANY BUDE Z KLASICKÉ BETONOVÉ DLAŽBY.
- AKTIVNÍ ZÓNA V PŘÍPADĚ KLADEK ZKOUŠEK NA ZEMNÍ PLÁNĚ SE NEBUDĚ PROVÁDĚT.

Ing. Zdeněk Vitásek PROJEKTOVÁ A INŽENYRSKÁ ČINNOST U lesní 2825/1 78701 ŠUMPERK emil@zdenek.vitasek@email.cz tel: 776 760 588 IČ: 03339760			
ZODP. PROJEKTANT	ING. ZDENĚK VITÁSEK	STUPĚN PD	DPS
VED. PROJEKTU	ING. ZDENĚK VITÁSEK	DATUM	07/2017
VYPRACOVAL	ING. ZDENĚK VITÁSEK	MĚRITKO	1:50
KATASTR. ÚZEMÍ	VÍKÝŘOVICE	FORMÁT	5A4
OBJEDNATEL	Víkýřovice c. 168, 788 13 Víkřovice	ČÍSLO ZAKÁZKY	0052-16/3
NÁZEV PROJEKTU:			
Revitalizace centra obce Víkřovice			
PŘÍLOHA		ČÍSLO PŘÍLOHY	
Vzorové příčné řazy		100.2.3	