



DETAIL SJEZDU - s chodníkem

Půdorys

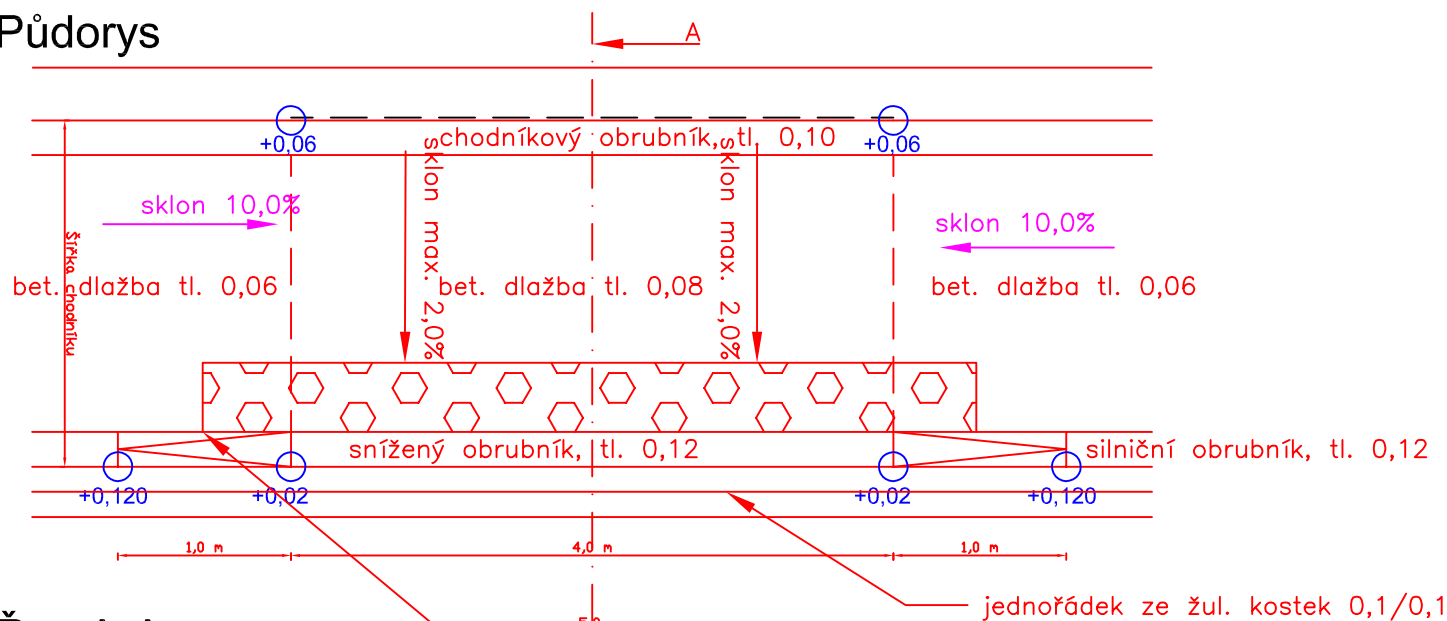

Řez A-A

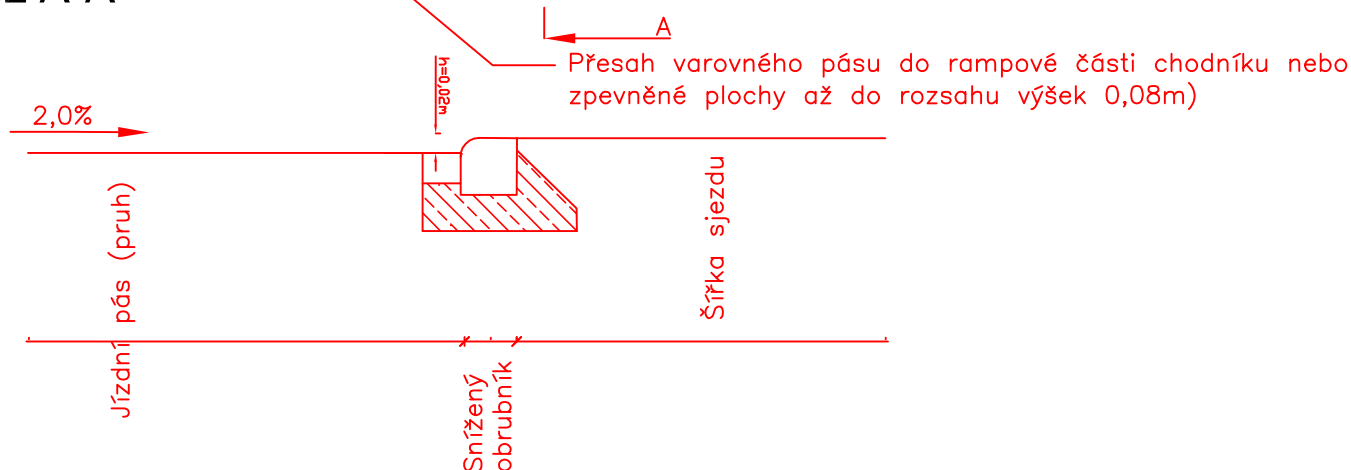

VAROVNÝ PÁS

– OZNAČUJE HRANICI TRVALE NEPŘÍSTUPNÉHO NEBO NEBEZPEČNÉHO PROSTORU, POUŽITÍ VE VŠECH STAVBÁCH(ŽELEZNICE, KOMUNIKACE, PLOCHY, OBJEKTY), ŠÍŘKA 0,4 M, POVRCH VÝSTUPKY

POUŽITÉ MATERIÁLY PRO HMATOVÉ PRVKY:

* MUSÍ SPLŇOVAT NAŘÍZENÍ VLÁDY Č. 163/2002 Sb. a TN TZÚS

PŘÍROZENOU VODICÍ LINII TVOŘÍ

– STÁVAJÍCÍ PODEZDÍVKA OPLOCENÍ, BETONOVÝ OBRUBNÍK
STĚNA DOMU, PALISÁDA ZA PODMÍNKY MIN. VÝŠKY 0,065 M

ZODP. PROJEKTANT	ING. ZDENĚK VITÁSEK	Ing. Zdeněk Vitásek PROJEKTOVÁ A INŽENÝRSKÁ ČINNOST U tenisu 2625/1 78701 ŠUMPERK tel: 776 780 588 email: zdenek.vitasek@email.cz IČ: 03938760	
VED. PROJEKTU	ING. ZDENĚK VITÁSEK		
VYPRACOVAL	ING. ZDENĚK VITÁSEK		
KATASTR. ÚZEMÍ	PODOLÍ U MOHELNICE		
OBJEDNAVATEL	Chodník v místní části Podolí – Mohelnice		
NÁZEV PROJEKTU: Revitalizace centra obce Víkřovice		STUPEŇ PD	DPS
		DATUM	07/2017
		MĚŘÍTKO	bezrozměrné
		FORMÁT	1A4
		ČÍSLO ZAKÁZKY	0052-16/3
PŘÍLOHA Výkres obslužných zařízení - detail sjezdu		ČÍSLO PŘÍLOHY	100.2.6