


ŘEZ A-A

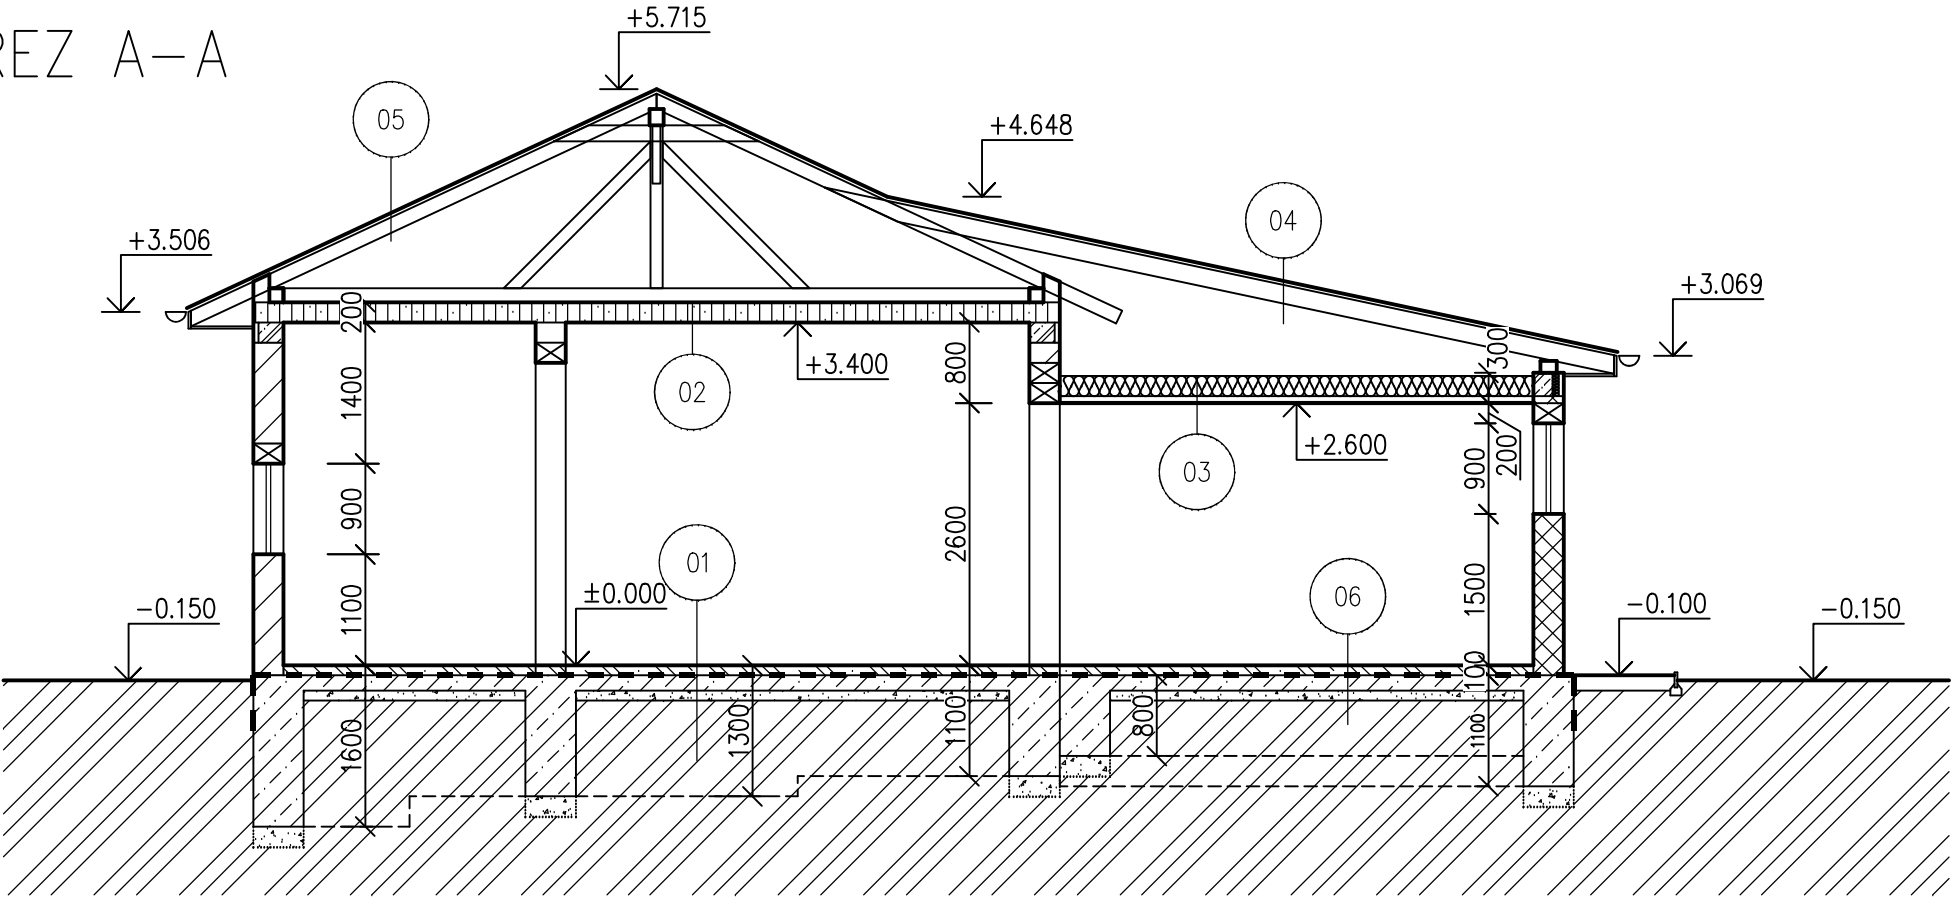

LEGENDA MATERIÁLŮ

- Zdící systém HEBEL na maltu HEBEL
- Zdící systémové zdivo YTONG na tenkovrstvou zdící maltou
- Stropní konstrukce systém HURDIS do I180 a I140+Škvárobeton
- HYDROIZOLACE
- Základové konstrukce
- BETON S VÝZTUŽÍ-ŽELEZOBETON
- Hutněné drcené kamenivo Frakce 32/63
- ZEMINA OBECNĚ

01

CEMENTOVÝ POTĚR 30mm  
BETONOVÁ MAZANINA SE SÍTÍ Ø6X150/150 70mm  
BITAGIT MINERAL 40 + ALP  
PODKLADNÍ BETON 150 mm  
HUTNĚNÉ DRCENÉ KAMENIVO FRAKCE 32/63  
ROSTLÁ ZEM

02

CEMENTOVÝ POTĚR 20mm  
ŠKVÁROBETON 80mm  
DESKY HURDIS DO I 180 A I 140 80mm  
OMÍTKA ŠTUKOVÁ 15mm

03

TEPELNÁ IZOLACE DEKWOOL 035 TL.200mm  
PAROZÁBRANA DEKFOL N AL 170 SPECIAL  
SÁDROKARTONOVÉ DESKY RBI TL.12,5mm

04

KRYTINA-BETONOVÉ TAŠKY BRAMAC CLASSIC -ČERVENÁ  
LATĚ 60/40mm + KONTRALATĚ 40/60mm  
PHI-DEKTEM MULTIPRO, POD KONTRALATĚ DEK TAPE KONTRA  
DŘEVĚNÉ BEDNĚNÍ PRKNA TL. 24mm  
DŘEVĚNÉ KROKVE 140/180

04

KRYTINA-BETONOVÉ TAŠKY BRAMAC CLASSIC -ČERVENÁ  
LATĚ 50/35mm  
DŘEVĚNÉ KROKVE 100/140

06

CEMENTOVÝ POTĚR 30mm  
BETONOVÁ MAZANINA SE SÍTÍ Ø6X150/150 70mm  
IZOLACE PROTI VLHKOSTI SKLOBIT 40 MINERAL  
PENETRAČNÍ ASFALTOVÁ EMULZE DEKPRIMER  
PODKLADNÍ BETON 150 mm  
HUTNĚNÉ DRCENÉ KAMENIVO FRAKCE 32/63  
ROSTLÁ ZEM

PROJEKTOVAL:

Ing. Petr Bláha, DiS.

AUTORIZOVAL:



STAVBA: Hasičská zbrojnice Vlastec,  
na pozemku parc.č.st.6 v k.ú. Vlastec  
Obec Vlastec  
Vlastec 48, 397 01 Vlastec, okr.Písek

VÝKRES: Řez A:A

Ing. Petr Bláha, DiS.  
Mačkov 66  
388 01 Mačkov  
tel.:723 247 075  
petr.blaha.dis@seznam.cz

FORMÁT: A3

DATUM: 12/2024

STUPEŇ: Pasport

MĚŘÍTKO: Č.VÝKRESU:  
1:75 3