




Vzorový souběh a křížení vodovodu se STL plynovodem

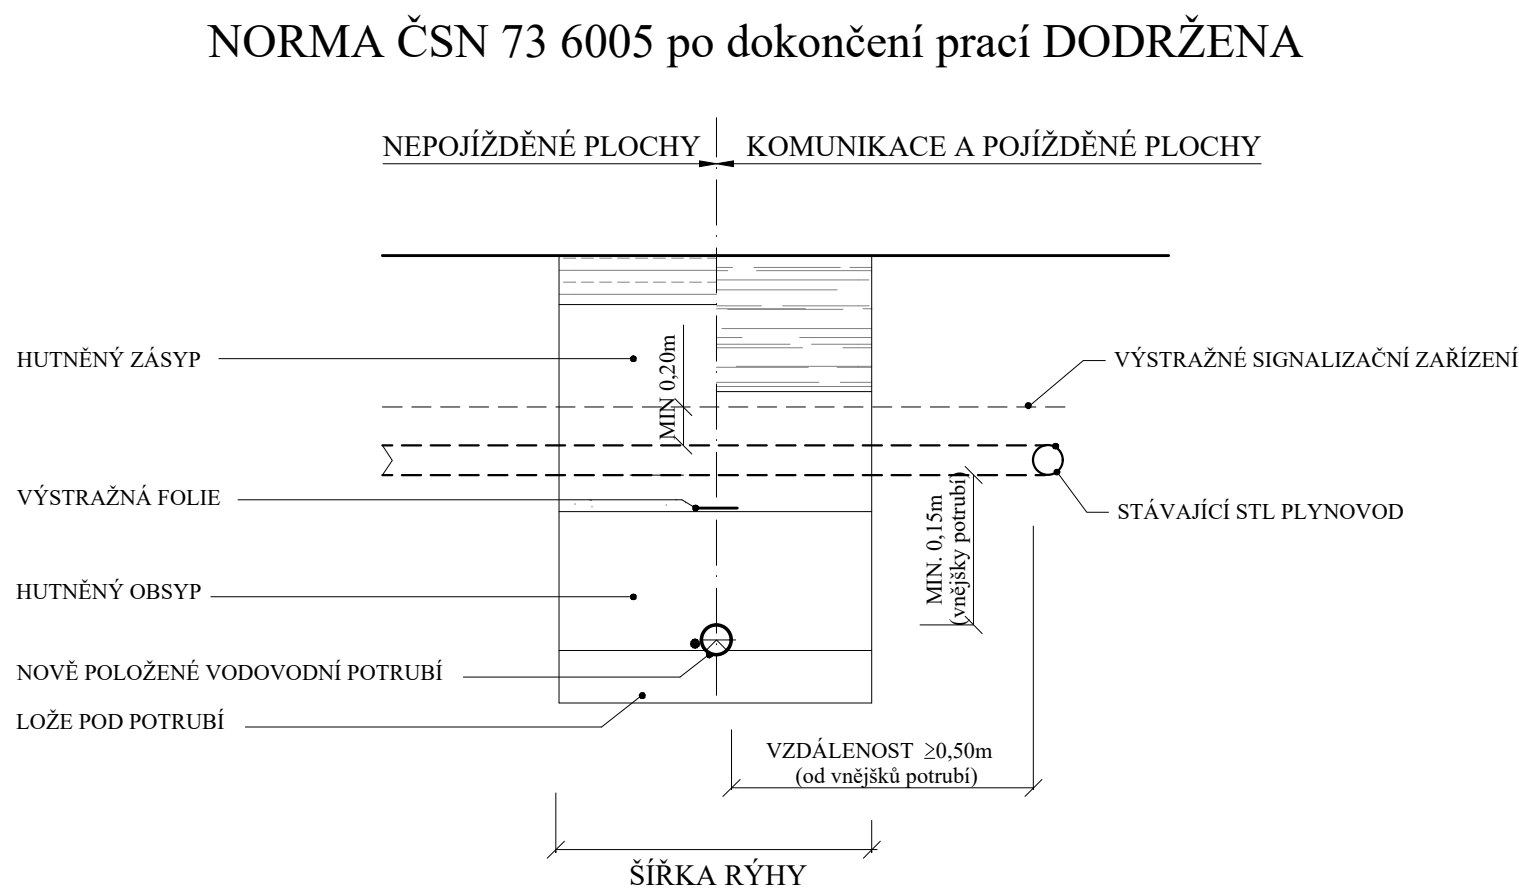


NORMA ČSN 73 6005 po dokončení prací NEDODRŽENA

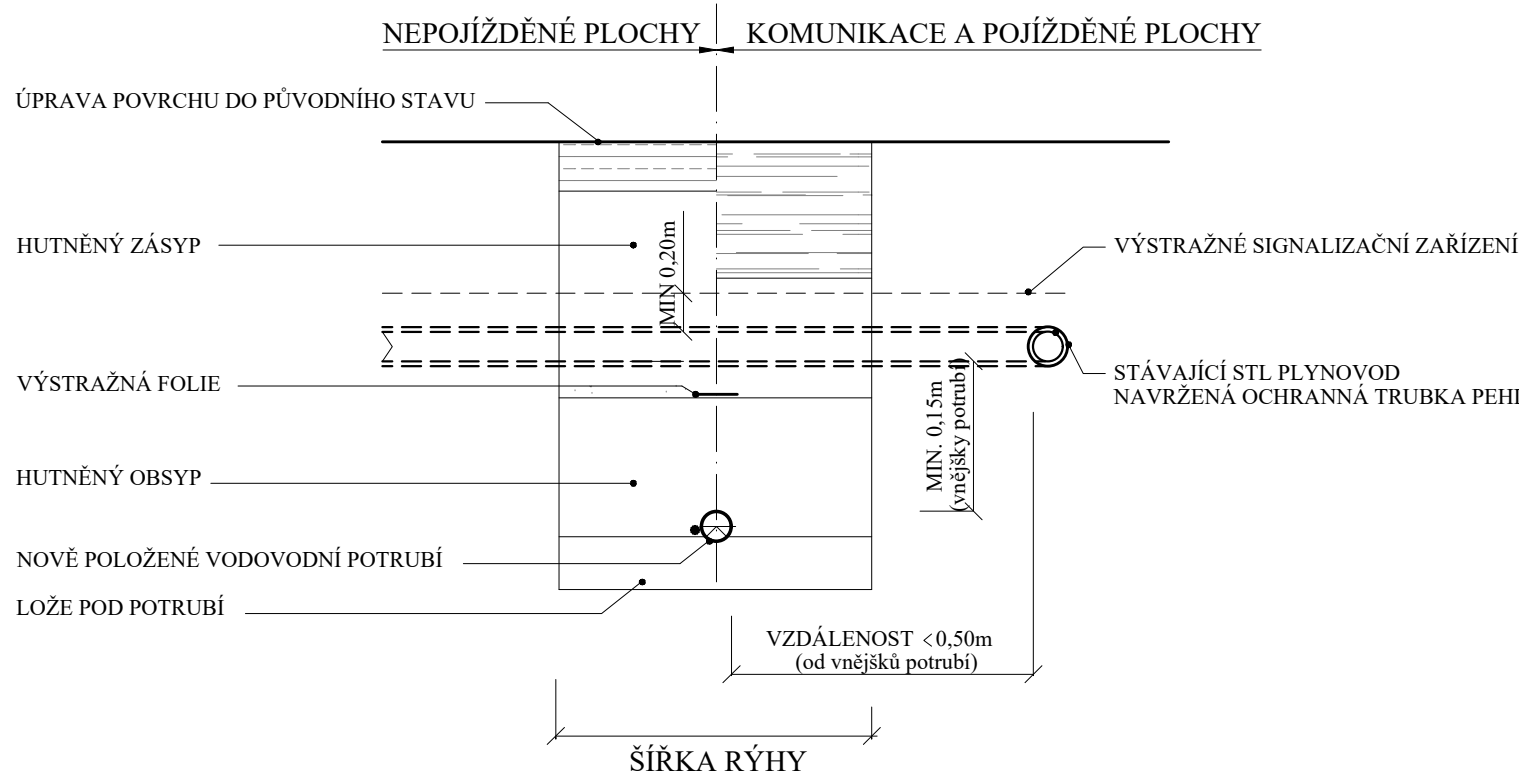

Vzorový souběh a křížení vodovodu s NTL plynovodem

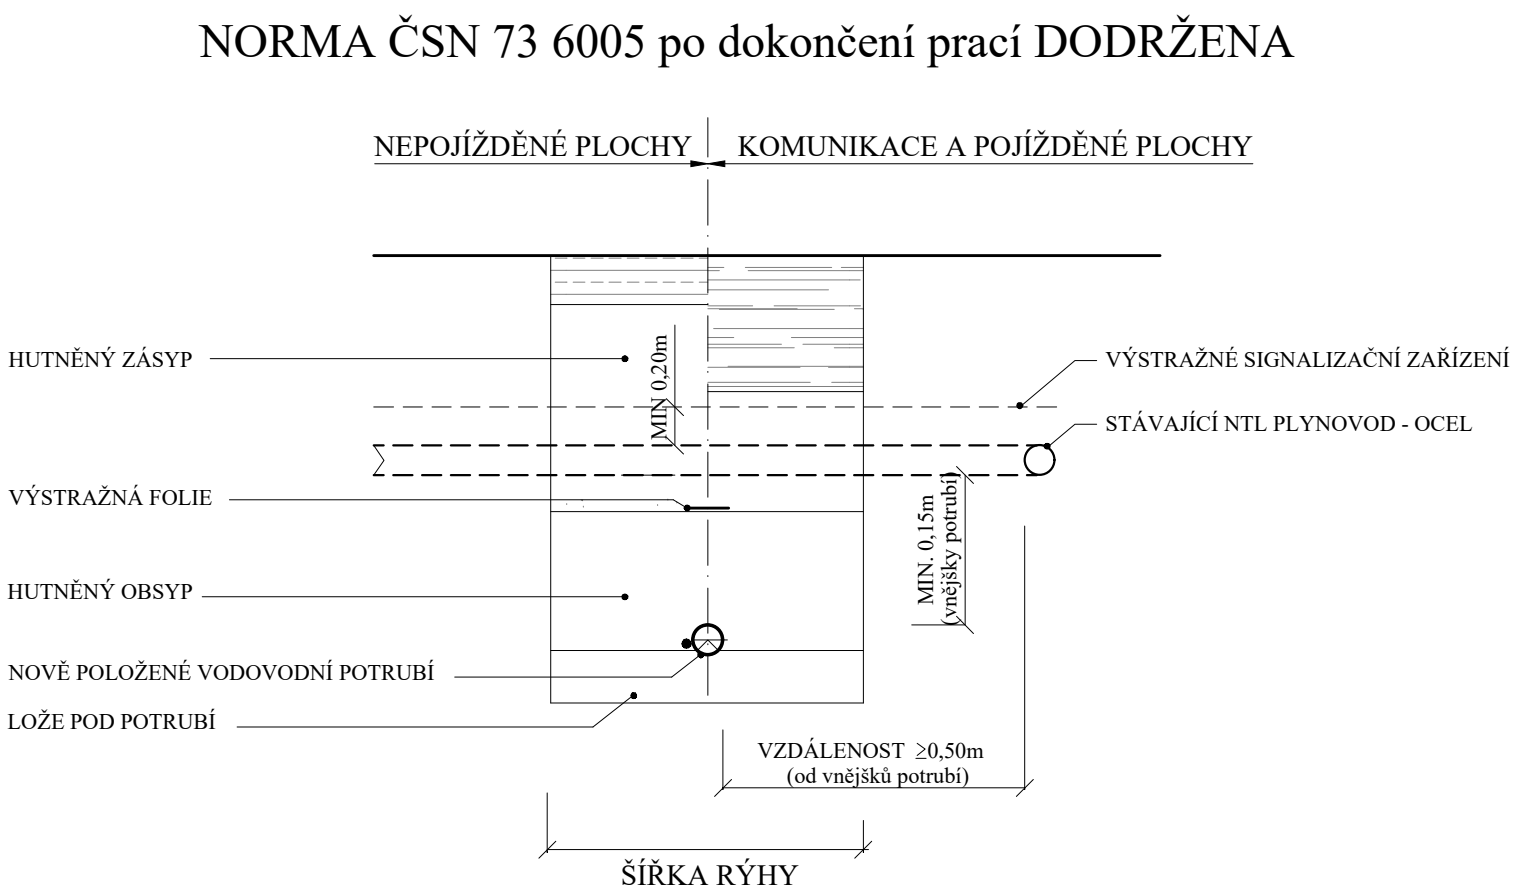

NORMA ČSN 73 6005 po dokončení prací NEDODRŽENA

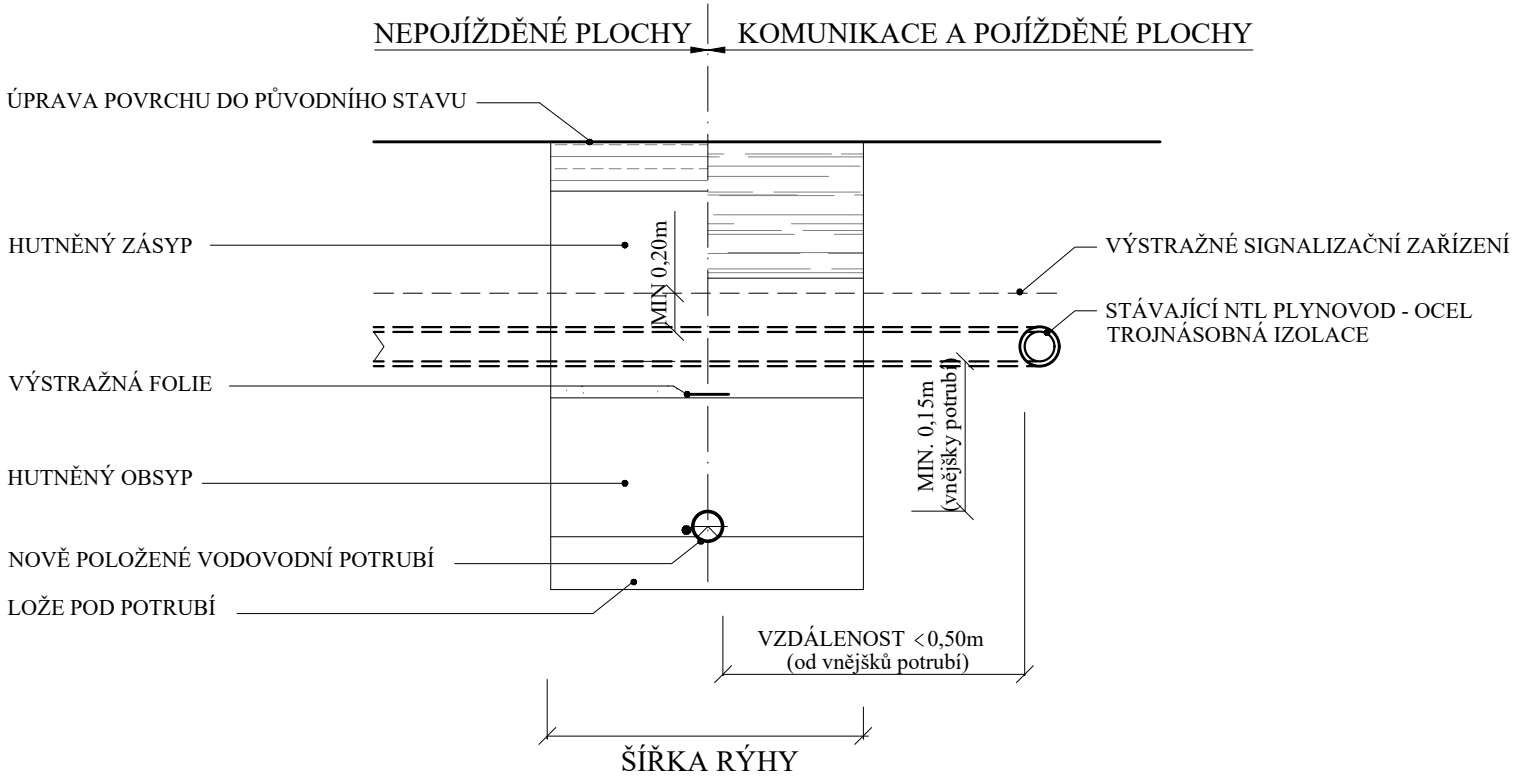

POZNÁMKA

- PŘED PROVÁDĚNÍM VÝKOPOVÝCH PRACÍ NUTNO ZAJISTIT VYTÝČENÍ PLYNOVODU
- DALŠÍ PODMÍNKY PRO ZABEZPEČENÍ - POKYNY PŘÍSLUŠNÉHO PRACOVNÍKA PŘI VYTÝČENÍ
- OD VYTÝČENÍHO PLYNOVODU NUTNO PROVÁDĚT RUČNÍ ODKOP MIN. 1.00 m OD VNĚJŠKU POTRUBÍ (NA OBE STRANY)
- V MÍSTĚ PŘEJEZDU, ZA POUŽITÍ STAVEBNÍCH STROJŮ A MECHANIZMŮ, ZABEZPEČIT PŘEJEZD PŘES PLYNOVOD A PŘÍPOJKY ULOŽENÍM PANELŮ
- VZOROVÉ REZY ULOŽENÍ NAVRHOVANÉHO POTRUBÍ VIZ PŘÍLOHA D2-01-03
- PLYNÁRENSKÉ ZAŘÍZENÍ BUDE PŘED ZÁSYPEM VÝKOPU ŘÁDNĚ PODSYPÁNO A OBSYPÁNO PÍSKEM, ZHUTNĚNO, BUDE OSAZEN VÝSTRAŽNÁ FOLIE ŽLUTÉ BARVY, VŠE V SOULADU S ČSN EN 12007-1-4, TPG 702 01, TPG 702 04.

Vypracoval: Marcela Skříčková		Marcela Skříčková autorizovaný technik ČKAIT Jiráskova 514, 666 01 Tišnov tel.: 723 104 072 e-mail: skrickova.m@seznam.cz	
Zodpovědný projektant: Marcela Skříčková			
Kraj: Jihomoravský	K. ú.: Tišnov		
Objednatel:	Svazek vodovodů a kanalizací Tišnovsko		
Akce:	Tišnov ul. Cihlářská - oprava veřejného vodovodu	Paré č.	Datum: srpen 2024
Část:	SO 01 Vodovodní řad v ul. Cihlářská, Mrštíkova	Měřítko:	3 x A4
		Formát:	DPS
Název přílohy:	Vzorový souběh a křížení s plynovodem	Číslo výkresu:	D.2-01-08