Řez A-B
STÁVAJÍCÍ STAV

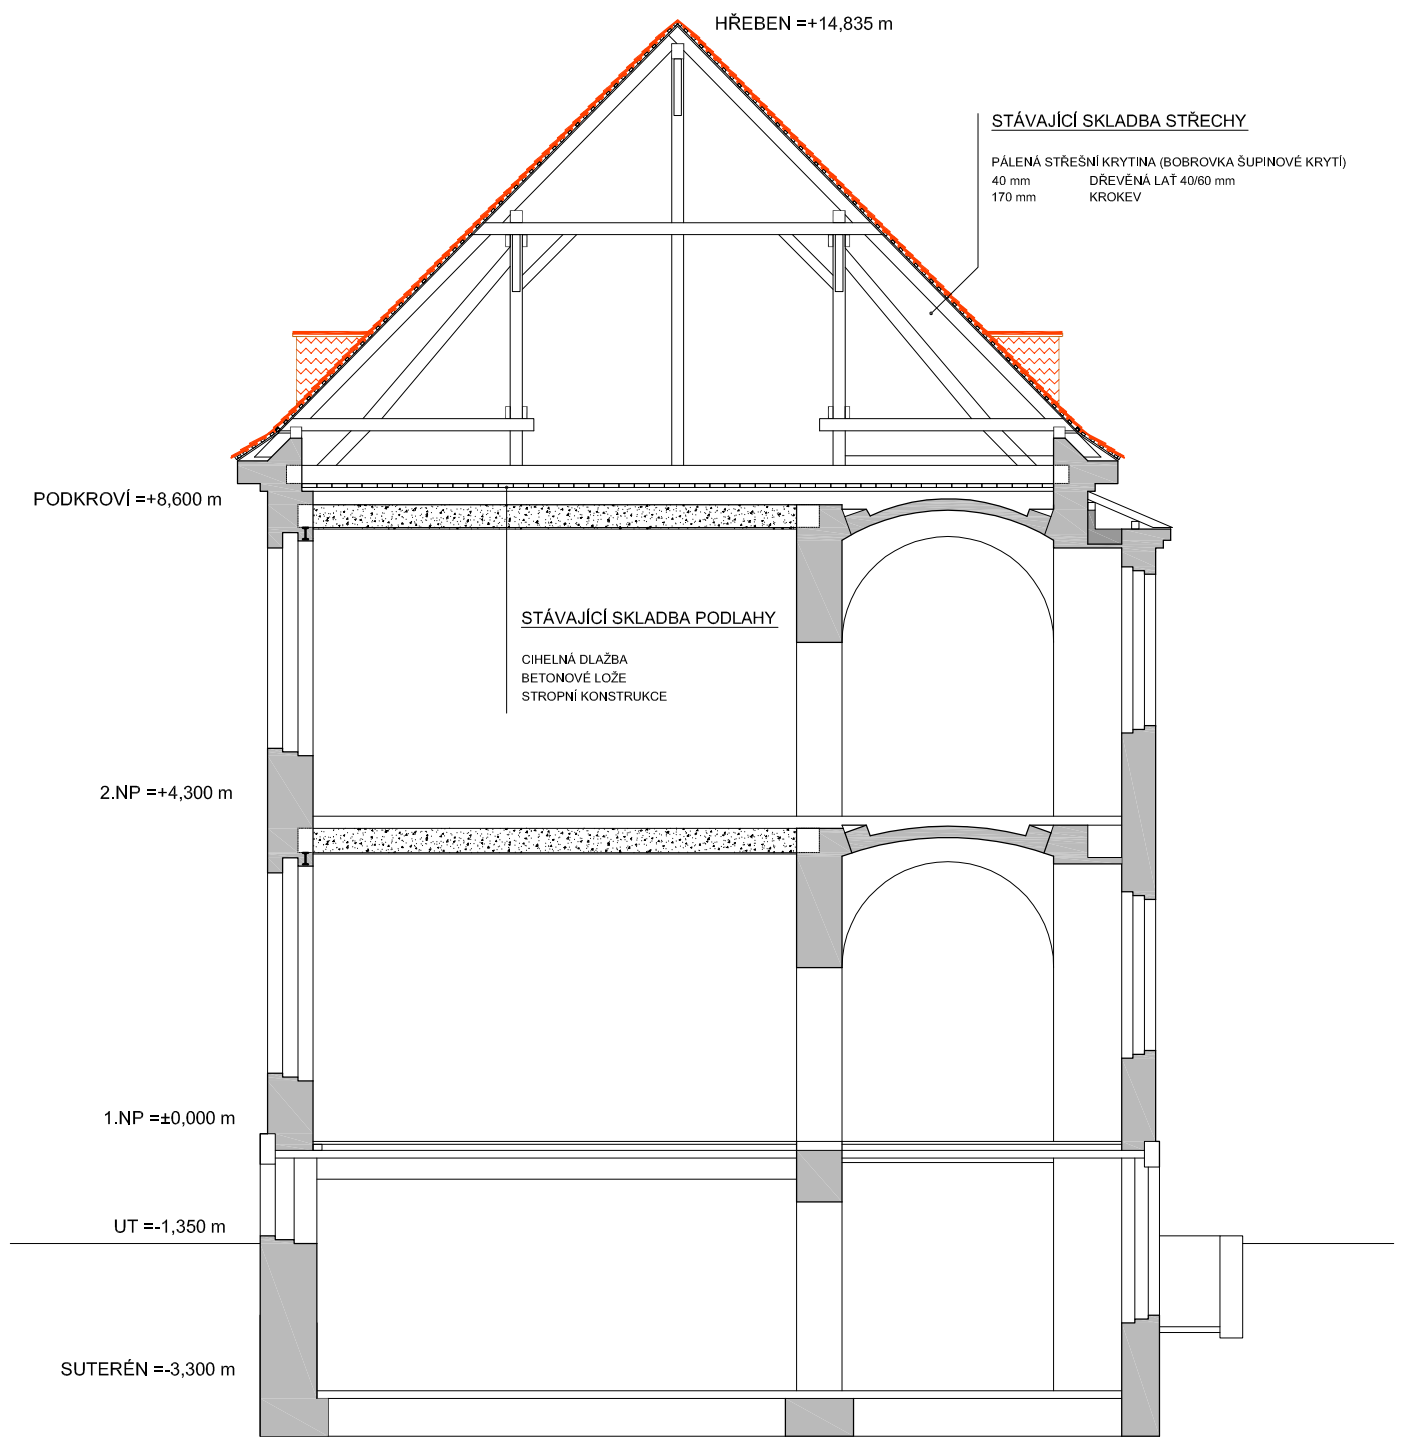

Řez A-B
NAVRHOVANÝ STAV

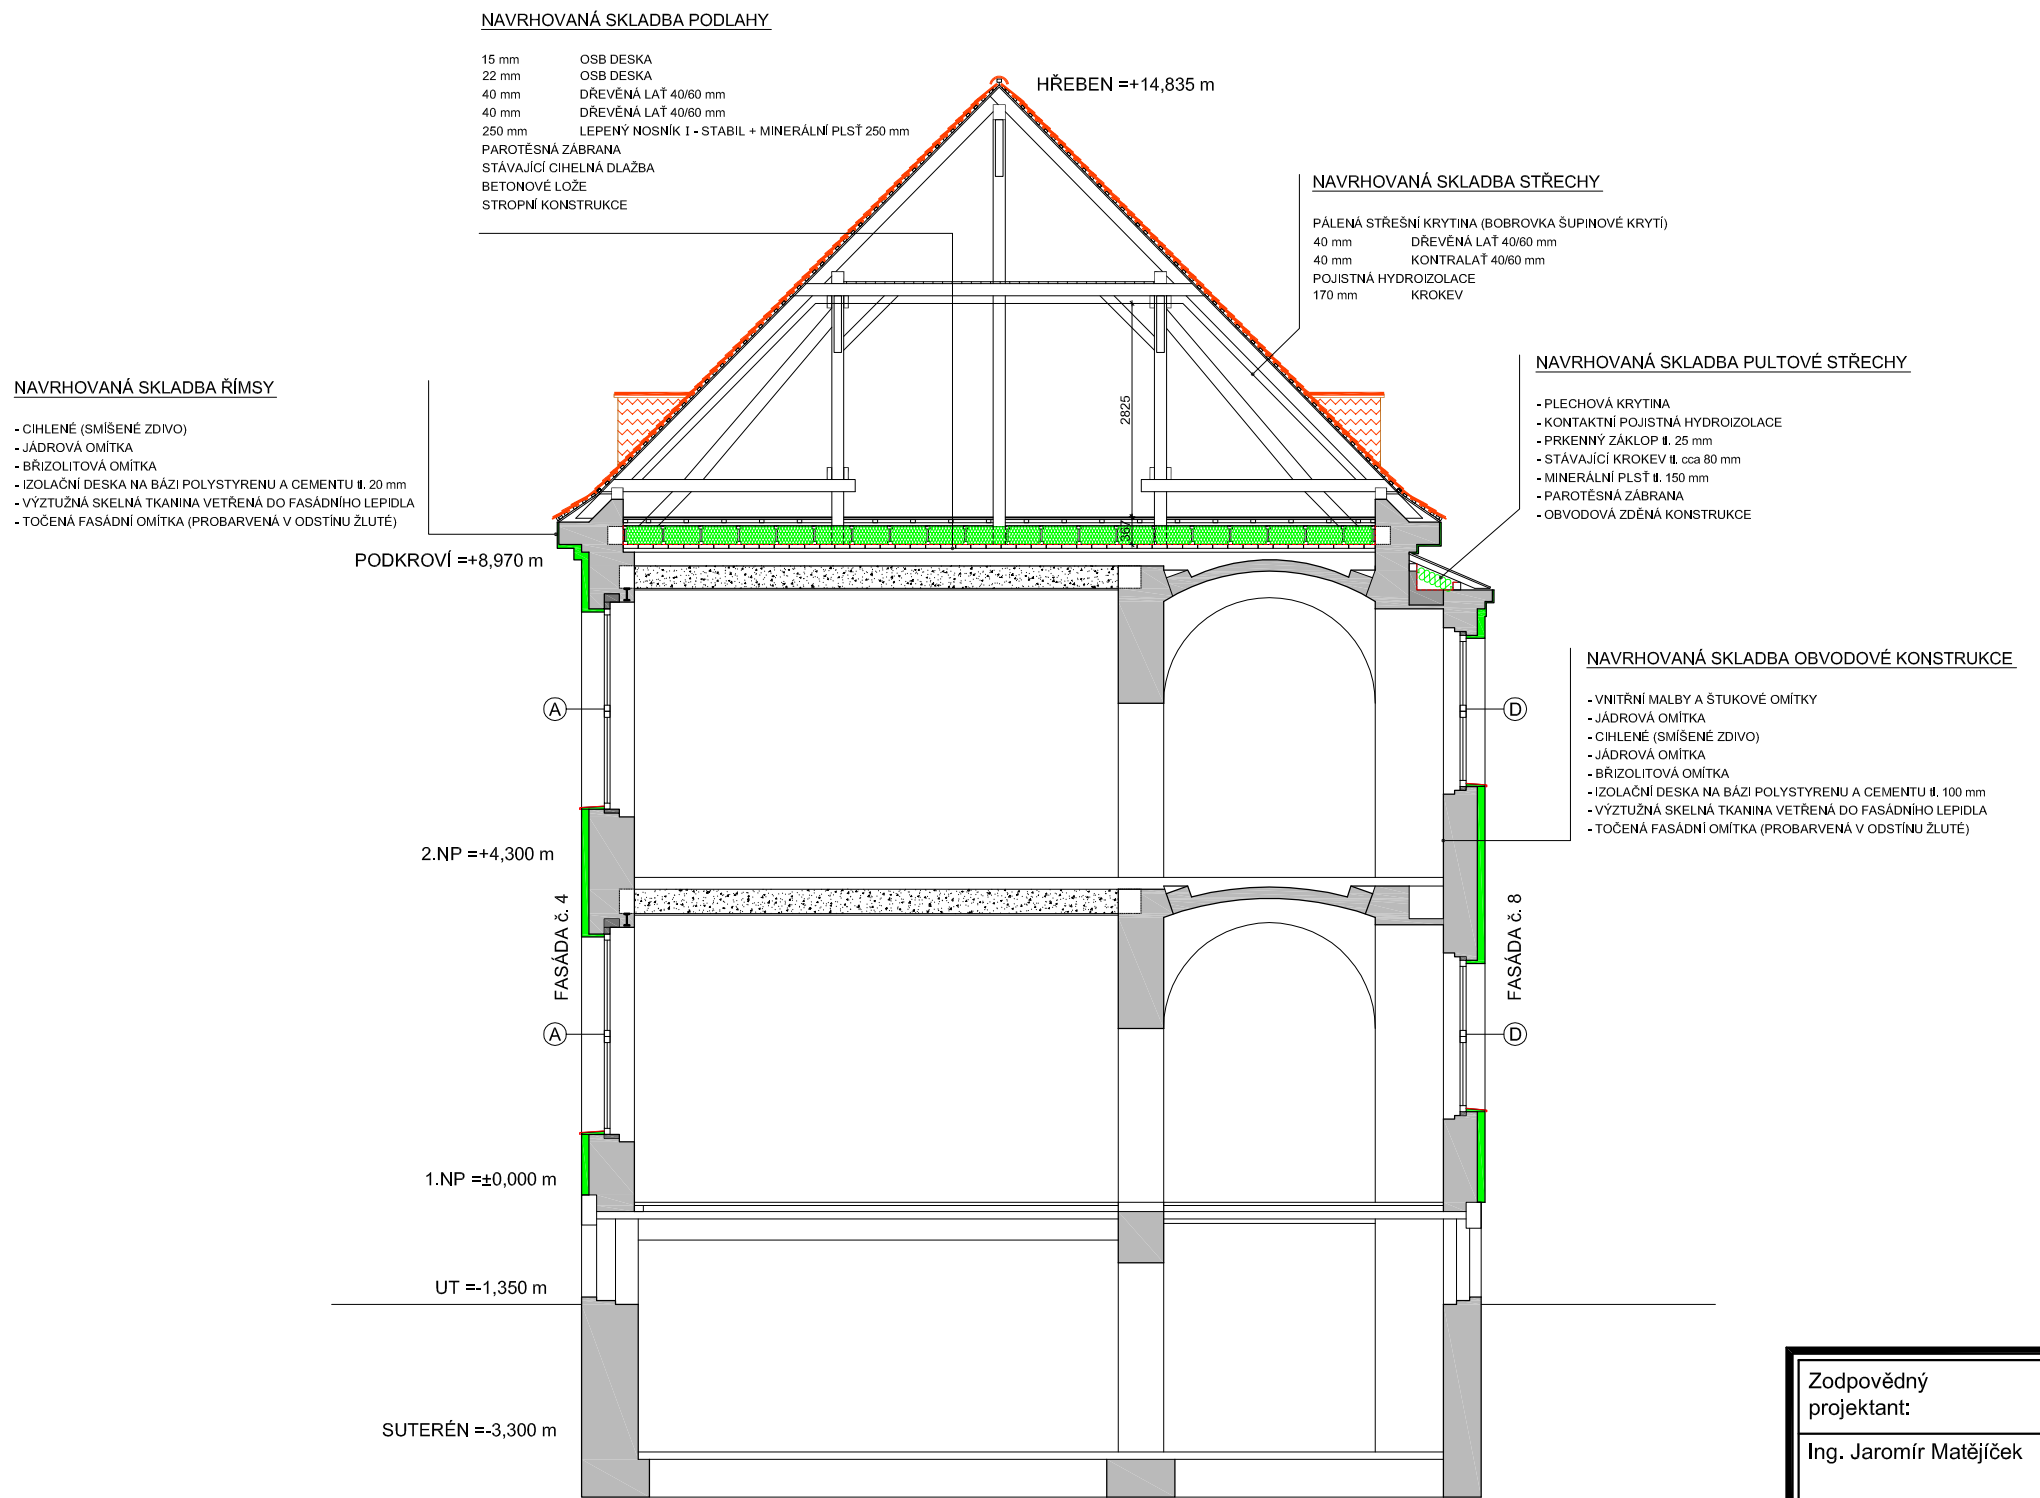

LEGENDA

STÁVAJÍCÍ CIHELNÉ ZDIVO

STROPNÍ KONSTRUKCE

TEPELNÁ IZOLACE Z MINERÁLNÍ PLSTI

Zodpovědný projektant:	Vypracoval:	Ing. Jaromír Matějíček IČ 69268895 Rožnov 220 Rožnov p.R. 457 14 Děčín t: +420412517295 m: +420724556656 e: matejicek @nordarch.cz w:www.nordarch.cz
Ing. Jaromír Matějíček	Josef Bouma	
Investor: Obec Křešice, Nádražní 84, 411 48 Křešice		Formát: 3xA4
Místo: st.p.č. 158 k.ú. Křešice u Litoměřic		Datum: 08/2015
Stavba: **ZATEPLENÍ FASÁDY ZÁKLADNÍ ŠKOLY V KŘEŠICÍCH**		Měřítko: 1:100 Stupeň: STAVEBNÍ POVOLENÍ
Část: **ARCHITEKTONICKO STAVEBNÍ**		Č.pare.: Zak. č.: **148/2015** Část PD: **D.1.1**
Výkres: **ŘEZ A-B STÁVAJÍCÍ A NAVRHOVANÝ STAV**		Č.v.: 6