



SMLOUVA O DÍLO

uzavřená v souladu s ustanovením § 2586 a násl. zákona
č. 89/2012 Sb., občanský zákoník, ve znění pozdějších předpisů

Níže uvedeného dne, měsíce a roku uzavřely smluvní strany:

Objednatel: Obec Malšovice

Sídlo: Malšovice 6, PSČ 405 02

IČ: 00261548

Bankovní spojení: KB Děčín

Číslo účtu: 6027431/0100

Zastoupená: starostou obce – pan Jiří Krpálek

v dalším textu této smlouvy o dílo uváděna rovněž jako „Objednatel“

a

Zhotovitel: Metrostav DIZ s.r.o.

Sídlo: Koželužská 2450/4, Libeň, 180 00, Praha 8

Statutární zástupce: Ing. Karel Volf – předseda sboru jednatelů, Ing. Petr Záborský - jednatel

IČO: 25021915

DIČ: CZ25021915

Bankovní spojení: Komerční banka a.s.

Číslo účtu: 115-9620990237/0100

v dalším textu této smlouvy o dílo uváděna rovněž jako „Zhotovitel“,

„Zhotovitel“ společně s „Objednatel“ dále jen „Smluvní strany“

tuto

smlouvu o dílo

I.

Předmět díla

„Smluvní strany“ se dohodly na uzavření této smlouvy o dílo (dále jen jako „Smlouva“), na základě které se „Zhotovitel“ zavazuje realizovat dílo:

„PRODLOUŽENÍ KANALIZAČNÍHO ŘADU NA P.P.Č. 893/3 A 894/1 V OBCI MALŠOVICE“

II.

Místo plnění zhotovitele

Malšovice



III.

Doba provedení díla „Zhotovitelem“

1. Termín zahájení prací (převzetí staveniště): kdykoli od podpisu této „Smlouvy“.
nejpozději: do 31.08. 2022
2. Doba realizace zakázky nesmí přesáhnout dobu dvanácti týdnů od dne zahájení prací (převzetí staveniště).

IV.

Cena za dílo

1. Cena za provedení díla dle této „Smlouvy“ byla stanovena dohodou obou „Smluvních stran“ ve výši:

Cena bez DPH	1 567 479,06	Kč
DPH ve výši	329 170,60	Kč
Cena s DPH	1 896 649,66	Kč

2. „Zhotovitel“ rovněž ručí za kompletní provedení díla za cenu stanovenou dle čl. IV. odst. 1 této „Smlouvy“. Cena za dílo kryje veškeré náklady, které jsou potřebné pro řádné dokončení díla dle této „Smlouvy“.

3. Cena za dílo je platná po celou dobu realizace díla.

4. Pokud se při realizaci díla vyskytnou nepředvídatelné náklady, tj. práce a dodávky neuvedené v projektové dokumentaci a „Zhotovitelem“ oceněném výkazu výměr a jsou nutné pro realizaci díla, lze tyto provádět pouze v souladu s touto „Smlouvou“ a v souladu se zákonem. „Zhotovitel“ je povinen provést soupis změn, doplňků nebo rozšíření, a ocenit je podle jednotkových cen obsažených v „Zhotovitelem“ oceněném výkazu výměr. Pokud takový postup ocenění není možný, ocenění je podle cen v daném místě a čase plnění obvyklých. Tyto práce mohou být „Zhotoviteli“ uhrazeny pouze v případě, že půjde o práce provedené na výslovný písemný požadavek „Objednatel“ a současně budou předem písemně odsouhlaseny formou písemného dodatku ke „Smlouvě“. Nedojde-li mezi oběma stranami k dohodě při odsouhlasení množství nebo ceny provedených prací, je „Zhotovitel“ oprávněn účtovat pouze ty práce, u kterých nedošlo k rozporu.

Veškeré práce, které „Zhotovitel“ případně provede nad rozsah předmětu plnění podle této „Smlouvy“ a u nichž nebudou splněny náležitosti a podmínky podle této „Smlouvy“, jdou k tíži „Zhotovitele“, tzn., že jejich provedení v žádném případě nezakládá „Zhotoviteli“ právo nárokovat zvýšení sjednané ceny díla dle této „Smlouvy“ nebo jinou úhradu vůči „Objednateli“ a má se za to, že práce a dodávky jím realizované byly v předmětu díla a v jeho ceně zahrnuty.

5. V případě, že některé práce a dodávky (položky rozpočtu), které jsou součástí díla dle této „Smlouvy“ a které byly obsahem projektové dokumentace a oceněného výkazu výměr, nebudou realizovány (nebo budou realizovány jiným způsobem), bude jejich cena z celkové ceny díla odečtena. Jedná se o práce, jejichž potřeba se v průběhu plnění předmětu „Smlouvy“ ukázala jako nadbytečná, a které zužují rozsah díla, včetně rozsahu finančního plnění sjednaného touto „Smlouvou“. Skutečnost výskytu těchto prací je „Zhotovitel“ povinen oznámit „Objednateli“ s předložením změnového listu. Uzavřením příslušného písemného dodatku k této „Smlouvě“ bude upraven nový rozsah a cena díla.



V.

Platební podmínky

„Smluvní strany“ se dohodly na následujícím režimu úhrady ceny za dílo.

1. Zálohová fakturace se provádět nebude.
2. Splatnost daňového dokladu je stanovena na 14 dnů ode dne doručení „Objednateli“, když dnem splnění se rozumí den připsání příslušné částky na účet „Zhotovitele“. Před uskutečnění fakturací dále „Zhotovitel“ „Objednateli“ předá veškerou dokumentaci a přílohy dle nabídkového rozpočtu a předávacího protokolu. Tato „Smlouva“ vylučuje využití § 2611 zákona č. 89/2012 Sb., občanský zákoník v platném znění.

VI.

Technické podmínky

Veškeré technické podmínky jsou uvedeny v projektové dokumentaci a „Zhotovitelem“ oceněném výkazu výměr.

VII.

Další podmínky provádění díla

1. „Zhotovitel“ je povinen provádět dílo odborně a v souladu se svými povinnostmi vyplývající z této „Smlouvy“, dle dokumentace a obecně platných právních předpisů.
2. „Zhotovitel“ je povinen likvidovat odpady související s prováděním díla v souladu se zákonem č. 541/2020 Sb., o odpadech v platném znění.
3. „Zhotovitel“ může pro splnění této „Smlouvy“ využít i třetí osoby. V tomto případě ručí za řádné plnění stejně, jako kdyby příslušné plnění prováděl sám.
4. „Zhotovitel“ odpovídá za škody vzniklé porušením jakýchkoliv svých povinností a s ohledem na místo plnění zajistí bezpečnost práce na stavbě s přihlédnutím na přítomnost dětí.
5. Budou zajištěna taková účinná opatření, aby v průběhu prací nedocházelo k poškození jiného majetku včetně povrchu přilehlých komunikací a k nadměrnému obtěžování okolí hlukem, prachem apod. V případě jakéhokoliv poškození dle výše uvedeného provede „Zhotovitel“ nápravu před uskutečnění fakturací.
6. Všechny škody a ztráty, které vzniknou na stavebních materiálech a pracích až do doby předání hotového díla „Objednateli“, jdou k tíži „Zhotovitele“.
7. „Zhotovitel“ prověří přítomnost inženýrských sítí. V případě jejich poškození přechází veškerá odpovědnost a úhrada nákladů na odstraňování škod na „Zhotovitele“.



8. „Zhotovitel“ pořídí v průběhu provádění díla fotodokumentaci (min. rozlišení 4 megapixels) v rozsahu min. 150 snímků, kterou „Objednateli“ předá v el. podobě na nosiči CD. Všechny zhotovené snímky budou opatřeny datem.

VIII.

Předání a převzetí

1. „Zhotovitel“ převezme stavbu a předá dokončené dílo protokolárně, což bude stvrzeno podpisy oprávněných osob obou „Smluvních stran“.
2. Za „Objednatele“ se předání díla zúčastní minimálně dva zástupci.
3. V případě, že „Objednatel“ odmítne dílo převzít, musí písemně nejpozději do 5 dnů ode dne, kdy odmítl dílo převzít sdělit „Zhotoviteli“ důvody, pro které dílo nepřevzal.

IX.

Vady díla a záruky za předmět plnění

1. „Zhotovitel“ odpovídá za to, že dílo v době předání má a po stanovenou dobu bude mít vlastnosti stanovené obecně závaznými předpisy a technickými normami.
2. „Zhotovitel“ poskytne „Objednateli“ na dokončené a kompletní dílo záruční lhůtu v délce trvání 108 měsíců ode dne předání díla.
3. „Zhotovitel“ je zavázán odstraňovat vady díla a to na všech součástech plnění dle této „Smlouvy“, které se projeví v záruční lhůtě na své náklady.

X.

Odpovědnost za škodu

1. Za vznik veškerých škod odpovídá až do převzetí díla „Zhotovitel“.
2. „Zhotovitel“ nese odpovědnost za škody způsobené jeho činností, či činností jeho dodavatelů na majetku „Objednatele“, popř. třetích osob a hradí ji ze svých prostředků.

XI.

Smluvní pokuty

1. V případě, že „Zhotovitel“ nesplní svůj závazek provést dílo dle článku III. této smlouvy, uhradí „Objednateli“ smluvní pokutu ve výši 0,15 % z celkové ceny díla bez DPH dle této smlouvy za každý den prodlení do splnění tohoto závazku.
2. V případě prodlení „Zhotovitele“ s odstraněním vad v záruční době uhradí „Zhotovitel“ „Objednateli“ smluvní pokutu ve výši 2500,- Kč za nedodržení této povinnosti za každý započatý den prodlení.



3. V případě prodlení „Objednatele“ s úhradou ceny díla (fakturou), která byla „Zhotovitelem“ řádně vyhotovena a „Objednateli“ doručena, uhradí „Objednatel“ „Zhotoviteli“ smluvní pokutu ve výši 0,15 % z dlužné částky bez DPH za každý započatý den prodlení.

XII.

Závěrečná ustanovení

1. Otázky výslovně neupravené touto „Smlouvou“ se řídí českým právním řádem.
2. „Objednatel“ si smluvně sjednal činnost technického dozoru kterým je: ~~Jan Horák DiS. MBA,~~
~~tel. 607 606 066.~~
3. Tuto „Smlouvu“ lze měnit nebo doplňovat pouze písemnými dodatky podepsanými oprávněnými zástupci obou „Smluvních stran“.
4. Tato „Smlouva“ nabývá platnosti dnem podpisu oprávněnými zástupci obou „Smluvních stran“.
Tato „Smlouva“ je vyhotovena ve dvou výtiscích, z nichž obě „Smluvní strany“ obdrží po jednom.
5. „Smluvní strany“ prohlašují, že jsou způsobilé k právním úkonům, a že tato „Smlouva“ byla sepsána dle jejich svobodně a vážně projevené vůle, nikoli v tísní za nápadně nevýhodných podmínek.
6. „Zhotovitel“ rovněž potvrzuje převzetí všech dokumentů nebo podkladů, ať už uvedených nebo neuvedených v této „Smlouvě“, vyžadovaných k řádnému provedení plnění dle této „Smlouvy“ a podpisem stvrzuje, že jednoznačně pochopil zadání.
7. Tato „Smlouva“ byla schválena zastupitelstvem obce Malšovice usnesením č. 22/65/978 dne 24.08.2022.
8. Na důkaz bezvýhradného souhlasu se všemi ustanoveními této „Smlouvy“ připojují „Smluvní strany“, po jejím důkladném přečtení, své vlastnoruční podpisy.

Přílohou a nedílnou součástí této „Smlouvy“ je:
rozpočet
situace
předávací protokol

V Malšovicích dne: 25.08. 2022


V PRAZE dne: 29.8. 2022

Za „Objednatele“
starosta obce – Jiří Krpálek

Za „Zhotovitele“
Jméno a příjmení
Ing. Karel Volf – předseda sboru jednatelů,


.....
podpis, razítko

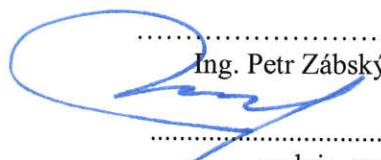


.....
Ing. Petr Záborský - jednatel
.....
podpis, razítko

Metrostav DIZ s.r.o.
Koželužská 2450/4, 180 00 Praha 8
IČ 25021915, DIČ CZ25021915
(093)

KRYCÍ LIST SOUPISU PRACÍ

Stavba:

Malšovice- prodloužení kanalizace

KSO:

Místo:

Zadavatel:

Uchazeč:

Metrostav DIZ, s.r.o., Koželužská 2450/4, 180 00 Praha 8 - Libeň

Projektant:

Zpracovatel:

Poznámka:

CC-CZ:

Datum:

16. 6. 2022 rev. 12.07

IČ:

DIČ:

IČ:

250 21 915

DIČ:

CZ25021915

IČ:

DIČ:

IČ:

DIČ:

Cena bez DPH

1 567 479,06

	Základ daně	Sazba daně	Výše daně
DPH základní	1 567 479,06	21,00%	329 170,60
DPH snížená	0,00	15,00%	0,00

Cena s DPH

v CZK

1 896 649,66

Projektant

Zpracovatel

Datum a podpis:

Razítko

Datum a podpis:

Razítko

Objednavatel

Uchazeč

Datum a podpis:

Razítko

Datum a podpis:

Razítko

REKAPITULACE ČLENĚNÍ SOUPISU PRACÍ

Stavba:

Malšovice- prodloužení kanalizace

Místo:

Datum: 16. 6. 2022 rev. 12.07

Zadavatel:

Projektant:

Uchazeč:

Metrostav DIZ, s.r.o., Koželužská 2450/4, 180 00 Praha 8 - Libeň

Zpracovatel:

Kód dílu - Popis

Cena celkem [CZK]

Náklady ze soupisu prací

1 567 479,06

HSV - Práce a dodávky HSV

1 506 036,06

1 - Zemní práce	417 512,22
3 - Svislé a kompletní konstrukce	6 354,00
4 - Vodorovné konstrukce	20 062,54
5 - Komunikace pozemní	171 335,85
8 - Trubní vedení	884 280,64
997 - Přesun sutě	0,00
998 - Přesun hmot	6 490,81

VRN - Vedlejší rozpočtové náklady

61 443,00

VRN1 - Průzkumné, geodetické a projektové práce	14 518,00
VRN3 - Zařízení staveniště	46 925,00

SOUPIS PRACÍ

Stavba:

Malšovice- prodloužení kanalizace

Místo:

Datum: 16. 6. 2022 rev. 12.07

Zadavatel:

Projektant:

Uchazeč:

Metrostav DIZ, s.r.o., Koželužská 2450/4, 180 00 Praha 8 - Libeň

Zpracovatel:

PČ	Typ	Kód	Popis	MJ	Množství	J.cena [CZK]	Cena celkem [CZK]
Náklady soupisu celkem							1 567 479,06
D	HSV		Práce a dodávky HSV				1 506 036,06
D	1		Zemní práce				417 512,22
1	K	113107443	Odstranění podkladu živiniých tl přes 100 do 150 mm při překozech strojně pl do 15 m2	m2	139,500	77,35	10 790,33
	PP		Odstranění podkladů nebo krytů při překozech inženýrských sítí s přemístěním hmot na skládku ve vzdálenosti do 3 m nebo s naložením na dopravní prostředek strojně plochy jednotlivě do 15 m2 živiniých, o tl. vrstvy přes 100 do 150 mm				
	VV		93*1,5		139,500		
51	K	997013875	Poplatek za uložení stavebního odpadu na recyklační skládce (skládkovné) asfaltového bez obsahu dehtu zatříděného do Katalogu odpadů pod kódem 17 03 02	t	44,082	785,00	34 604,37
	PP		Poplatek za uložení stavebního odpadu na recyklační skládce (skládkovné) asfaltového bez obsahu dehtu zatříděného do Katalogu odpadů pod kódem 17 03 02				
2	K	132354202	Hloubení zapažených rýh š do 2000 mm v hornině třídy těžitelnosti II skupiny 4 objem do 50 m3	m3	55,968	303,45	16 983,49
	PP		Hloubení zapažených rýh šířky přes 800 do 2 000 mm strojně s urovnáním dna do předepsaného profilu a spádu v hornině třídy těžitelnosti II skupiny 4 přes 20 do 50 m3				
	VV		2,4*21,2*1,1		55,968		
3	K	132354204	Hloubení zapažených rýh š do 2000 mm v hornině třídy těžitelnosti II skupiny 4 objem do 500 m3	m3	330,000	303,45	100 138,50
	PP		Hloubení zapažených rýh šířky přes 800 do 2 000 mm strojně s urovnáním dna do předepsaného profilu a spádu v hornině třídy těžitelnosti II skupiny 4 přes 100 do 500 m3				
	VV		2,5*120*1,1		330,000		
4	K	151101102	Zřízení příložného pažení a rozeprání stěn rýh hl přes 2 do 4 m	m2	600,000	192,78	115 668,00
	PP		Zřízení pažení a rozeprání stěn rýh pro podzemní vedení příložné pro jakoukoliv mezerovitost, hloubky přes 2 do 4 m				
	VV		21,2*2*2,5		106,000		
	VV		120*2*2,5		600,000		
5	K	151101112	Odstranění příložného pažení a rozeprání stěn rýh hl přes 2 do 4 m	m2	600,000	80,92	48 552,00
	PP		Odstranění pažení a rozeprání stěn rýh pro podzemní vedení s uložením materiálu na vzdálenost do 3 m od kraje výkopu příložné, hloubky přes 2 do 4 m				
6	K	162251121	Vodorovné přemístění do 20 m výkopku/sypaniny z horniny třídy těžitelnosti II skupiny 4 a 5	m3	385,960	40,16	15 501,12
	PP		Vodorovné přemístění výkopku nebo sypaniny po suchu na obvyklém dopravním prostředku, bez naložení výkopku, avšak se složením bez rozhrnutí z horniny třídy těžitelnosti II skupiny 4 a 5 na vzdálenost do 20 m				
	VV		330+55,96		385,960		
48	K	162751137	Vodorovné přemístění přes 9 000 do 10000 m výkopku/sypaniny z horniny třídy těžitelnosti II skupiny 4 a 5	m3	45,020	63,00	2 836,26
	PP		Vodorovné přemístění výkopku nebo sypaniny po suchu na obvyklém dopravním prostředku, bez naložení výkopku, avšak se složením bez rozhrnutí z horniny třídy těžitelnosti II skupiny 4 a 5 na vzdálenost přes 9 000 do 10 000 m				
	VV		28,07+16,95		45,020		
49	K	171201231	Poplatek za uložení zeminy a kamení na recyklační skládce (skládkovné) kód odpadu 17 05 04	t	45,020	615,00	27 687,30
	PP		Poplatek za uložení stavebního odpadu na recyklační skládce (skládkovné) zeminy a kamení zatříděného do Katalogu odpadů pod kódem 17 05 04				
7	K	174151101	Zpětný zásyp jam, šachet rýh nebo kolem objektů sypaninou se zhutněním	m3	340,950	95,20	32 458,44
	PP		Zásyp sypaninou z jakékoliv horniny strojně s uložením výkopku ve vrstvách se zhutněním jam, šachet, rýh nebo kolem objektů v těchto vykopávkách				
	VV		385,96-28,07-16,94		340,950		
8	K	175151101	Obsypání potrubí strojně sypaninou bez prohození, uloženou do 3 m	m3	28,070	95,20	2 672,26


PČ	Typ	Kód	Popis	MJ	Množství	J.cena [CZK]	Cena celkem [CZK]
	PP		Obsypání potrubí strojně sypaninou z vhodných tříd těžitelnosti I a II, skupiny 1 až 4 nebo materiálem připraveným podél výkopu ve vzdálenosti do 3 m od jeho kraje, pro jakoukoliv hloubku výkopu a míru zhutnění bez prohození sypaniny				
	VV		28,0704		28,070		
9	M	58331200	šterkopísek netříděný	t	28,070	342,72	9 620,15
	PP		šterkopísek netříděný				
	D	3	Svislé a kompletní konstrukce				6 354,00
10	K	359901211	Monitoring stoky jakékoli výšky na nové kanalizaci	m	141,200	45,00	6 354,00
	PP		Monitoring stok (kamerový systém) jakékoli výšky nová kanalizace				
	VV		21,2+120		141,200		
	D	4	Vodorovné konstrukce				20 062,54
11	K	451573111	Lože pod potrubí otevřený výkop ze šterkopísku	m3	16,944	1 184,05	20 062,54
	PP		Lože pod potrubí, stoky a drobné objekty v otevřeném výkopu z písku a šterkopísku do 63 mm				
	VV		(120+21,2)*0,15*0,8		16,944		
	D	5	Komunikace pozemní				171 335,85
54	K	564730111	Podklad z kameniva hrubého drceného vel. 16-32 mm plochy přes 100 m2 tl 100 mm	m2	139,500	110,00	15 345,00
	PP		Podklad nebo kryt z kameniva hrubého drceného vel. 16-32 mm s rozprostřením a zhutněním plochy přes 100 m2, po zhutnění tl. 100 mm				
55	K	564861111	Podklad ze šterkodrtě ŠD plochy přes 100 m2 tl 200 mm	m2	139,500	225,00	31 387,50
	PP		Podklad ze šterkodrtě ŠD s rozprostřením a zhutněním plochy přes 100 m2, po zhutnění tl. 200 mm				
12	K	565155111	Asfaltový beton vrstva podkladní ACP 16 (obalované kamenivo OKS) tl 70 mm š do 3 m	m2	139,500	494,25	68 948,52
	PP		Asfaltový beton vrstva podkladní ACP 16 (obalované kamenivo střednězrné - OKS) s rozprostřením a zhutněním v pruhu šířky přes 1,5 do 3 m, po zhutnění tl. 70 mm				
14	K	573111112	Postřik živичný infiltrační s posypem z asfaltu množství 1 kg/m2	m2	139,500	24,82	3 462,86
	PP		Postřik infiltrační PI z asfaltu silničního s posypem kamenivem, v množství 1,00 kg/m2				
15	K	573452112	Dvojitý nátěr ze silniční emulze v množství 2,0 kg/m2 s posypem	m2	139,500	72,17	10 068,20
	PP		Dvojitý nátěr DN s posypem kamenivem a se zaválcováním z emulze silniční, v množství 2,0 kg/m2				
16	K	577134121	Asfaltový beton vrstva obrusná ACO 11 (ABS) tř. I tl 40 mm š přes 3 m z nemodifikovaného asfaltu	m2	139,500	301,96	42 123,77
	PP		Asfaltový beton vrstva obrusná ACO 11 (ABS) s rozprostřením a se zhutněním z nemodifikovaného asfaltu v pruhu šířky přes 3 m tř. I, po zhutnění tl. 40 mm				
	D	8	Trubní vedení				884 280,64
17	K	8712.001	Revizní šachty DN400 jako ukončení veřejných částí kanalizačních přípojek, kompletní provedení vč. dodávky mat. a výkopových prací	m	4,000	11 424,00	45 696,00
18	K	871310320	Montáž kanalizačního potrubí hladkého plnostěnného SN 12 z polypropylenu DN 150	m	21,200	110,32	2 338,89
	PP		Montáž kanalizačního potrubí z plastů z polypropylenu PP hladkého plnostěnného SN 12 DN 150				
19	M	28617025	trubka kanalizační PP plnostěnná třívrstvá DN 150x1000mm SN12	m	21,518	1 166,20	25 094,29
	PP		trubka kanalizační PP plnostěnná třívrstvá DN 150x1000mm SN12				
	VV		21,2*1,015 *Přepočtené koeficientem množství		21,518		
20	K	871370330	Montáž kanalizačního potrubí hladkého plnostěnného SN 16 z polypropylenu DN 300	m	120,000	124,51	14 941,16
	PP		Montáž kanalizačního potrubí z plastů z polypropylenu PP hladkého plnostěnného SN 16 DN 300				
21	M	28617097	trubka kanalizační PP plnostěnná třívrstvá DN 300x6000mm SN16	m	121,800	3 614,03	440 188,85
	PP		trubka kanalizační PP plnostěnná třívrstvá DN 300x6000mm SN16				
	VV		120*1,015 *Přepočtené koeficientem množství		121,800		
22	K	877370420	Montáž odboček na kanalizačním potrubí z PP trub korugovaných DN 300	kus	4,000	693,53	2 774,13
	PP		Montáž tvarovek na kanalizačním plastovém potrubí z polypropylenu PP korugovaného nebo žebrovaného odboček DN 300				
23	M	28617383	odbočka kanalizace PP korugované 45° DN 300/200	kus	4,000	3 094,00	12 376,00
	PP		odbočka kanalizace PP korugované 45° DN 300/200				
24	M	28611938	redukce kanalizační plastová nesouosá KG 200/150	kus	4,000	540,26	2 161,04
	PP		redukce kanalizační plastová nesouosá KG 200/150				
25	K	899722114	Krytí potrubí z plastů výstražnou fólií z PVC 40 cm	m	141,200	16,92	2 389,36
	PP		Krytí potrubí z plastů výstražnou fólií z PVC šířky 40 cm				

PČ	Typ	Kód	Popis	MJ	Množství	J.cena [CZK]	Cena celkem [CZK]
26	K	230200125	Nasunutí potrubní sekce do ocelové chráničky DN 400 - plynovod	m	5,000	1 525,26	7 626,29
PP			Nasunutí potrubní sekce do chráničky jmenovitá světlost nasouvaného potrubí DN 400				
27	M	01.02	ocel. chránička DN 400	m	20,000	8 092,00	161 840,00
28	K	892351111	Tlaková zkouška vodou potrubí DN 300	m	141,200	22,00	3 106,40
PP			Tlakové zkoušky vodou na potrubí DN 150 nebo 200				
29	K	894411121	Zřízení šachet kanalizačních z betonových dílců na potrubí DN přes 200 do 300 dno beton tř. C 25/30	kus	5,000	10 865,71	54 328,56
PP			Zřízení šachet kanalizačních z betonových dílců výšky vstupu do 1,50 m s obložním dna betonem tř. C 25/30, na potrubí DN přes 200 do 300				
30	M	5922406.1	Prstenec kryty šachty AR-V 625/60 62,5x6x12 cm	kus	5,000	333,20	1 666,00
PP			dno betonové šachtové kulaté DN 1000x600, 100x75x15cm				
31	M	59222400.1	skruž betonové šachty DN 1000 kanalizační 100x50x12cm, vč. těsnění	kus	5,000	2 213,40	11 067,00
PP			skruž betonové šachty DN 1000 kanalizační 100x50x10cm, stupadla poplastovaná				
32	M	59222400.2	skruž betonové šachty DN 1000 kanalizační 100x100x12cm, vč. těsnění	kus	5,000	3 290,35	16 451,75
PP			skruž betonové šachty DN 1000 kanalizační 100x50x10cm, stupadla poplastovaná				
33	M	59222400.3	Skruž šachtová SH - F 1000/625x600 PS + K vč. těsnění	kus	5,000	2 356,20	11 781,00
PP			skruž betonové šachty DN 1000 kanalizační 100x50x10cm, stupadla poplastovaná				
34	M	59222400.4	Skruž šachtová SR - F 1000x 250 PS 100x25x12 cm vč. těsnění	kus	5,000	1 309,00	6 545,00
PP			skruž betonové šachty DN 1000 kanalizační 100x50x10cm, stupadla poplastovaná				
35	M	59222400.5	Dno šachty SU-M 1000x635 DN 200 KK	kus	5,000	8 318,10	41 590,50
PP			skruž betonové šachty DN 1000 kanalizační 100x50x10cm, stupadla poplastovaná				
36	K	899103112	Osazení poklopů litinových nebo ocelových včetně rámů pro třídu zatížení B125, C250	kus	5,000	898,28	4 491,42
PP			Osazení poklopů litinových a ocelových včetně rámů pro třídu zatížení B125, C250				
37	M	28661770	poklop šachtový litinový+rám betonový DN 400 pro třídu zatížení B125	kus	5,000	3 165,40	15 827,00
PP			poklop šachtový litinový+rám betonový DN 400 pro třídu zatížení B125				
D 997			Přesun sutě				0,00
D 998			Přesun hmot				6 490,81
38	K	998276101	Přesun hmot pro trubní vedení z trub z plastických hmot otevřený výkop	t	24,793	261,80	6 490,81
PP			Přesun hmot pro trubní vedení hloubené z trub z plastických hmot nebo sklolaminátových pro vodovody nebo kanalizace v otevřeném výkopu dopravní vzdálenost do 15 m				
D VRN			Vedlejší rozpočtové náklady				61 443,00
D VRN1			Průzkumné, geodetické a projektové práce				14 518,00
39	K	010001000	Průzkumné, geodetické a projektové práce	...	1,000	2 618,00	2 618,00
40	K	012103000	Geodetické práce před výstavbou	...	1,000	4 760,00	4 760,00
41	K	012303000	Geodetické práce po výstavbě	...	1,000	6 545,00	6 545,00
42	K	013254000	Dokumentace skutečného provedení stavby vč. fotodokumentace	...	1,000	595,00	595,00
D VRN3			Zařízení staveniště				46 925,00
43	K	030001000	Zařízení staveniště	...	1,000	35 000,00	35 000,00
PP			Včetně údržby a provozu ZS				
44	K	03430300.1	Vypracování projektové dokumentace dopravně inženýrských opatření	...	1,000	2 380,00	2 380,00
45	K	034303000	Dopravní značení na staveništi	...	1,000	6 570,00	6 570,00
47	K	034503000	Informační tabule na staveništi	...	1,000	2 975,00	2 975,00
PP			Informační tabule na staveništi				

SEZNAM SOUŘADNIC

ČB	Y	X	Z	Popis
101	750917.36	969159.50	218.93	RŠ1
102	750928.38	969158.73	219.76	RŠ2
103	750940.93	969158.01	220.81	RŠ3
116	750820.69	969152.13	212.10	Š16
117	750827.58	969156.82	212.74	Š17
118	750872.50	969155.28	215.24	Š18
119	750916.08	969154.23	218.37	Š19
120	750926.21	969153.97	219.30	Š20
121	750938.83	969153.29	220.08	Š21

— hranice dle projektu parcelace

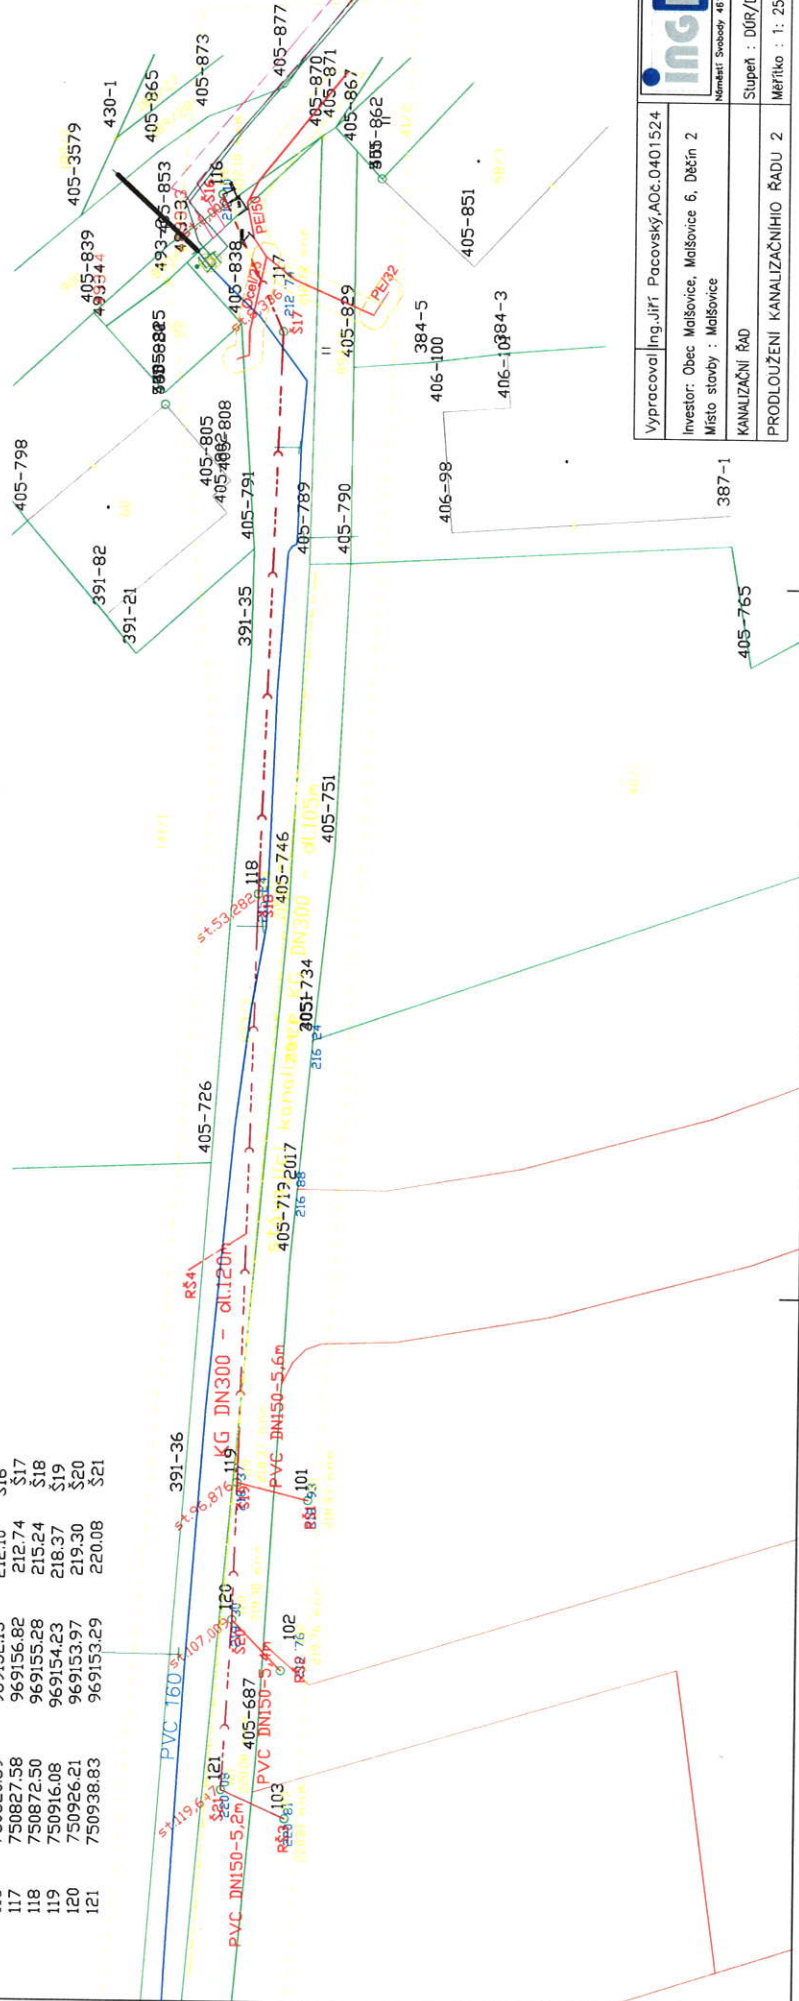

Vypracoval	Ing. Jiří Páček, AČ.0401524
Investor	Obec Mašovice, Mašovice 6, Děčín 2
Místo stavby	Mašovice
KANALIZAČNÍ ŘÁD	
PRODLOUŽENÍ KANALIZAČNÍHO ŘÁDU 2	
Stupeň	DÚR/DSP
Měřítko	1: 250

PŘEDÁVACÍ PROTOKOL
STAVBY NEBO PROVEDENÝCH PRACÍ, DODÁVEK A SLUŽEB

OBJEDNATEL:

ZHOTOVITEL:

Obec Malšovice Malšovice 6, 405 02, Děčín IČ: 00261548	Metrostav DIZ s.r.o. Sídlo: Koželužská 2450/4, Libeň, 180 00, Praha 8 IČO: 25021915
--	---

Předmět plnění dle smlouvy o dílo:

„PRODLOUŽENÍ KANALIZAČNÍHO ŘADU NA P.P.Č. 893/3 A 894/1 V OBCI MALŠOVICE“

Termín převzetí staveniště (zahájení prací):

K převzetí staveniště došlo na místě samém dne: 2022

připomínky, námítky, stanoviska:.....

.....

za Objednatele: starosta obce Malšovice pan Jiří Krpálek podpis

za Zhotovitele /jméno a příjmení oprávněné osoby/: podpis

za technický dozor objednatele: Ing. Jiří Pacovský podpis

Termín předání díla (předání dokončené stavby):

dle smlouvy o dílo: 2022

K předání díla došlo na místě samém dne: 2022

připomínky, námítky, stanoviska:

.....

Práce byly provedeny v dobré kvalitě, bez viditelných závad a nedodělků a v rozsahu smlouvy o dílo.

Při předání díla bylo Zhotovitelem Objednateli dále předáno:

- 1) Prohlášení zhotovitele o kompletnosti a jakosti provedení díla.
- 2) Prohlášení o shodě na vybrané druhy materiálu.
- 3) Prohlášení zhotovitele o likvidaci odpadů.
- 4) Fotodokumentace o průběhu stavby na CD.
- 5) Položkový rozpočet skutečně provedených prací a dodávek.

za Objednatele: starosta obce Malšovice pan Jiří Krpálek podpis

za Objednatele: místostarosta obce Malšovice pan podpis

za Zhotovitele /jméno a příjmení oprávněné osoby/: podpis

za technický dozor objednatele: Ing. Jiří Pacovský podpis

Doba realizace díla se počítá ode dne následujícího po převzetí stavby. Protokol bude vyhotoven ve dvou provedeních z nichž každá ze smluvních stran obdrží po jednom.