

OBSAH:

C.1 Ğirĝ ² vztahy	1:20000
C.2 Situace na podkladu sn ² mku katastrŝln ² mapy	1:1000

HLAVNÍ PROJEKTANT:



Energy Benefit Centre o.p.s.
Thákurova 531/4, 160 00 Praha 6
tel.: +420 270 003 300
e-mail: kontakt@energy-benefit.cz
internet: www.energy-benefit.cz

ZPRACOVATEL ČÁSTI:

Vypracoval:
Ing. Libor Truhelka
Zodpovědný projektant:
Ing. Libor Truhelka

PROJEKT:

Stavební úpravy bytového domu č.p. 331 a 332
v ul. Švermova ve Stochově
na pozemku parc. č. 490 v k.ú. Stochov

STAVEBNÍK:

Město Stochov
Jaroslava Šípka 486, 273 03 Stochov

ČÁST, PROFESE:

SITUACE

razítko a podpis

Zakázkové číslo:

100020

Paré:

Datum:

1.3.2010

Část:

C

Stupeň:

DSP

Změna:

00



Bytový dům č.p. 331 a 332
v ul. Švermova ve Stochově
na pozemku parc. č. 490 v k.ú. Stochov

HLAVNÍ PROJEKTANT:



Energy Benefit Centre o.p.s.
Tháškova 531/4, 160 00 Praha 6
tel.: +420 270 003 300
e-mail: kontakt@energy-benefit.cz
internet: www.energy-benefit.cz

ZPRACOVATEL ČÁSTI:

Vypracoval:
Jiří Bartoň

Zodpovědný projektant:
Ing. Libor Truhelka

PROJEKT:

**Stavební úpravy bytového domu č.p. 331 a 332
v ul. Švermova ve Stochově
na pozemku parc. č. 490 v k.ú. Stochov**

STAVEBNÍK:

Město Stochov
Jaroslava Šípka 486, 273 03 Stochov

ČÁST, PROFESE:


SITUACE

VÝKRES:

Širší vztahy

razítko a podpis

Zakázkové číslo:		Paré:	
100020			
Datum:			
1.3.2010			
Část:	Stupeň:	Změna:	
C	DSP	00	
Č.výkr.:	Formát:	Měřítko:	
01	1 x A4	1:20000	

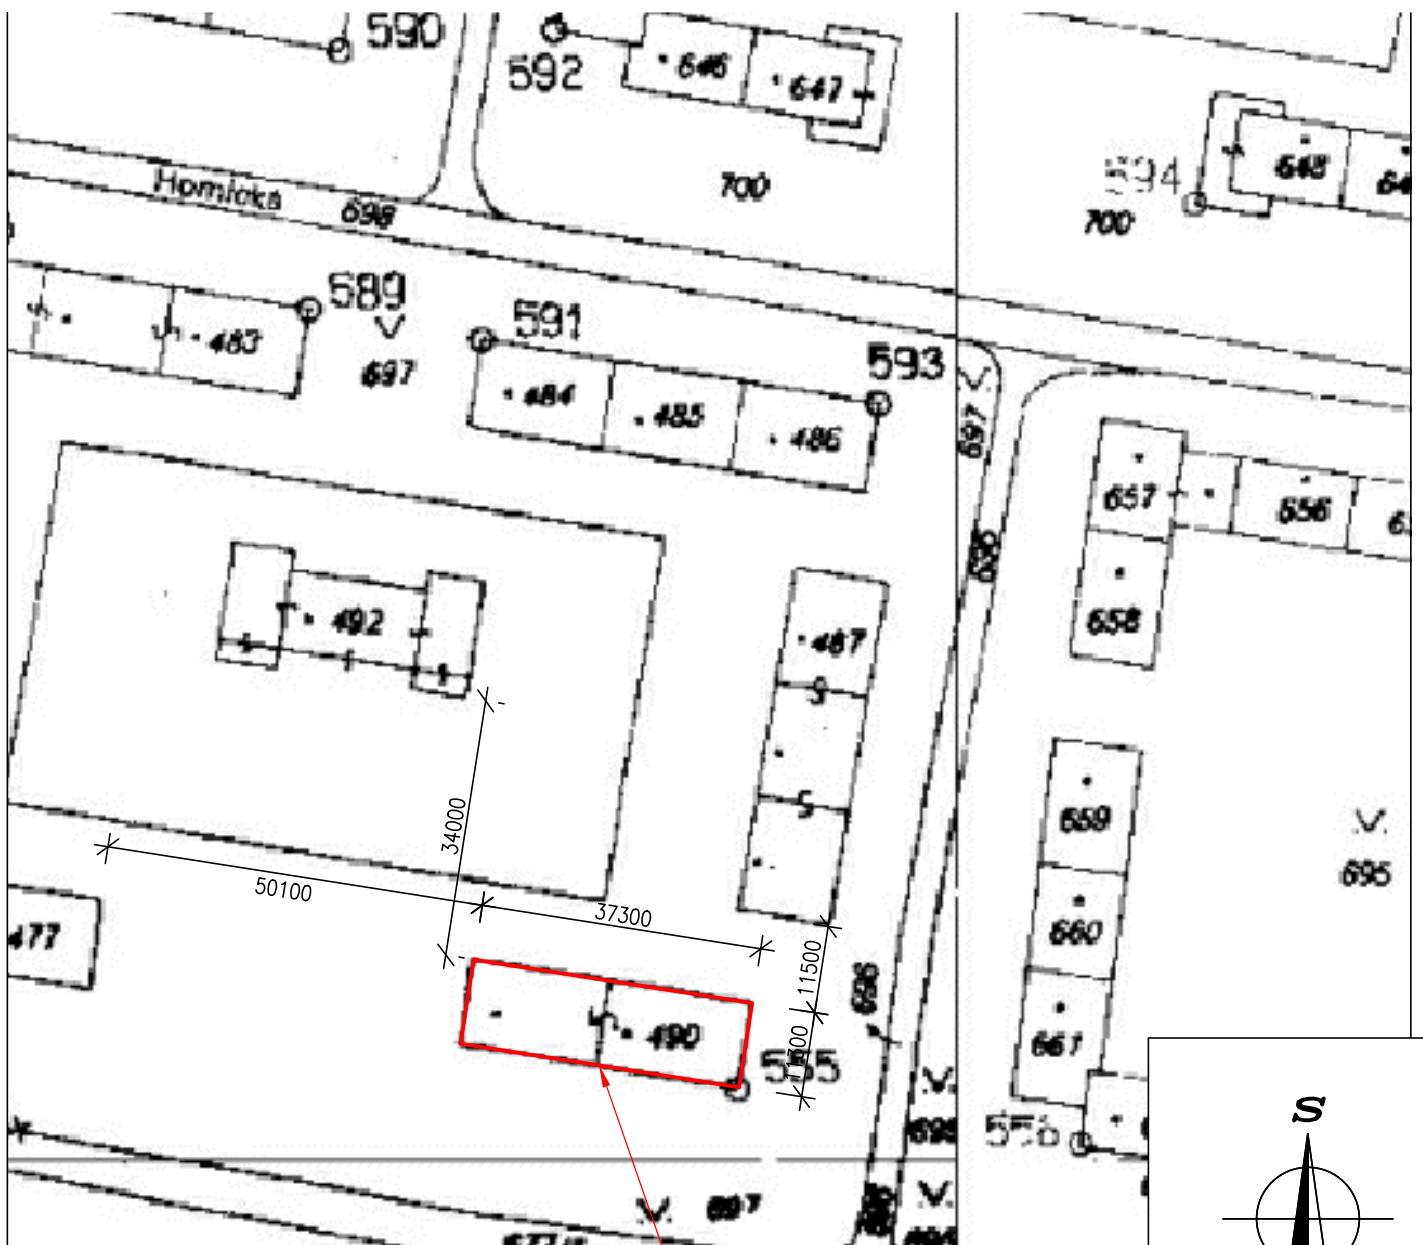

Bytový dům č.p. 331 a 332
v ul. Švermova ve Stochově
na pozemku parc. č. 490 v k.ú. Stochov

HLAVNÍ PROJEKTANT:



Energy Benefit Centre o.p.s.
Thákurova 531/4, 160 00 Praha 6
tel.: +420 270 003 300
e-mail: kontakt@energy-benefit.cz
internet: www.energy-benefit.cz

ZPRACOVATEL ČÁSTI:

Vypracoval:
Jiří Bartoň

Zodpovědný projektant:
Ing. Libor Truhelka

PROJEKT:

**Stavební úpravy bytového domu č.p. 331 a 332
v ul. Švermova ve Stochově
na pozemku parc. č. 490 v k.ú. Stochov**

STAVEBNÍK:

Město Stochov
Jaroslava Šípka 486, 273 03 Stochov

ČÁST, PROFESE:

SITUACE

VÝKRES:

Situace na podkladu snímku katastrální mapy

razítko a podpis

Zakázkové číslo:		Paré:
100020		
Datum:		
1.3.2010		
Část:	Stupeň:	Změna:
C	DSP	00
Č.výkr.:	Formát:	Měřítko:
02	1 x A4	1:1000