

KATASTRY
PARCELNÍ ČÍSLA
DRUH POVRCHU
VZDÁLENOSTI ŠACHET
OZNAČENÍ ŠACHET

Mikulov v Krušných horách
315/1
cesta
39.00
RŠ11
RŠ14

SMĚROVÉ POMĚRY

←○←

←○

MĚŘÍTKA 1:200/100

SOUBĚH

KÓTA UPRAVENÉHO TERÉNU

KÓTA HRUBÝCH TERÉNNÍCH ÚPRAV

HLOUBKA VÝKOPU


KÓTA VÝKOPU

HLOUBKA DNA POTRUBÍ

KÓTA DNA POTRUBÍ

KÓTA PŮVODNÍHO TERÉNU

SROVNÁVACÍ ROVINA

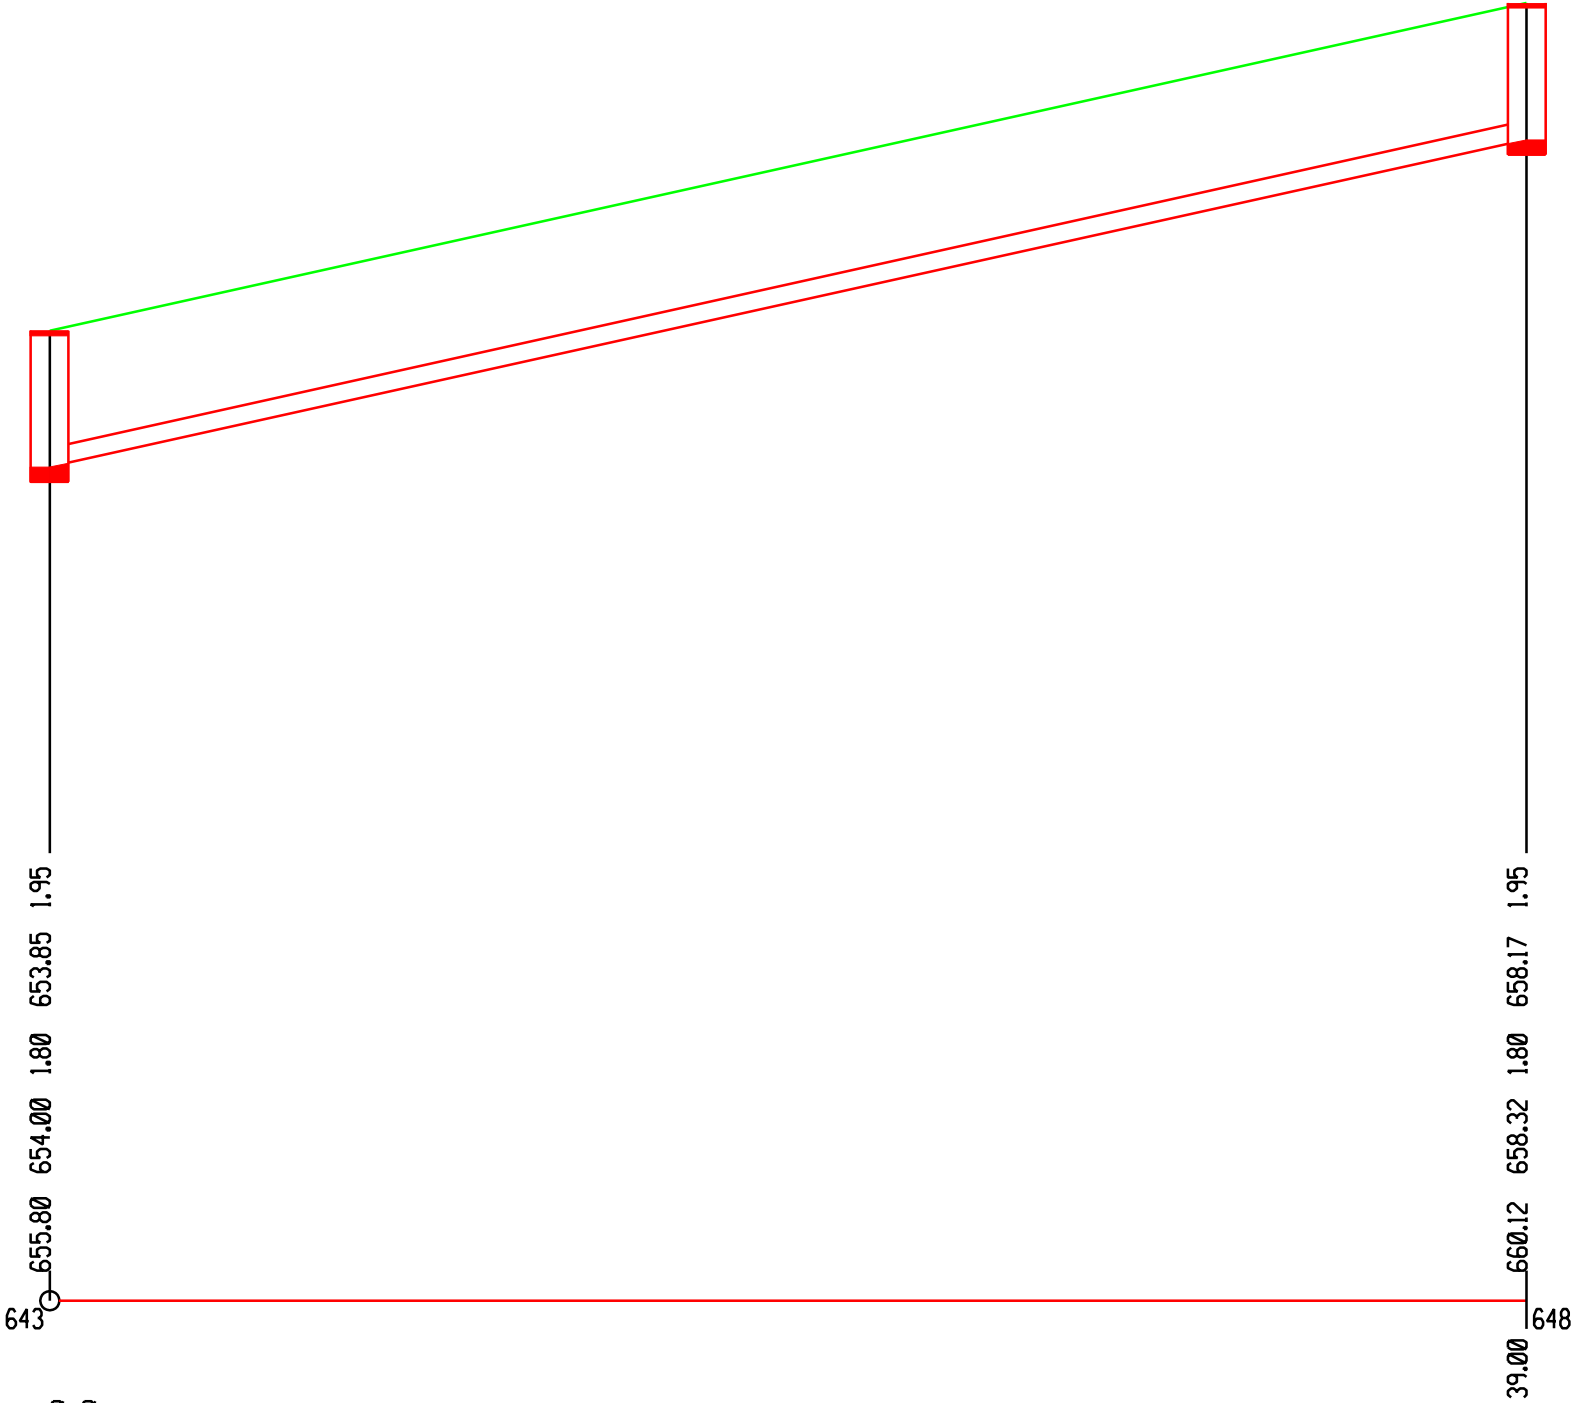

Zodp. projektant	Vypracoval	Kreslil	Kontroloval		
Petr Weiner	Ing. Jiří Koubek				
Kraj: Ústecký		Okres: Teplice		Projekční středisko	
Investor: Obec Mikulov, Tržní náměstí 27, 41901 Mikulov					
Akce Mikulov, kanalizace v ul. Na Stráni a ul. Pod Tratí				Formát	
				Datum	11/22
				Číslo zakázky	
				Arch. č.	
Příloha Podélný profil - stoka A-A-A				Měr. 1:200/100	Č. přílohy 03