

KATASTRY

PARCELNÍ ČÍSLA

DRUH POVRCHU

VZDÁLENOSTI ŠACHET

OZNAČENÍ ŠACHET

Mikulov v Krušných horách

333/8

komunikace asfalt

21.00

42.00

42.00

RS5

RS15/181.5

RS16/191.3

RS17

SMĚROVÉ POMĚRY


←○←

←○←

←○←

←○

MĚŘÍTKA 1:200/100

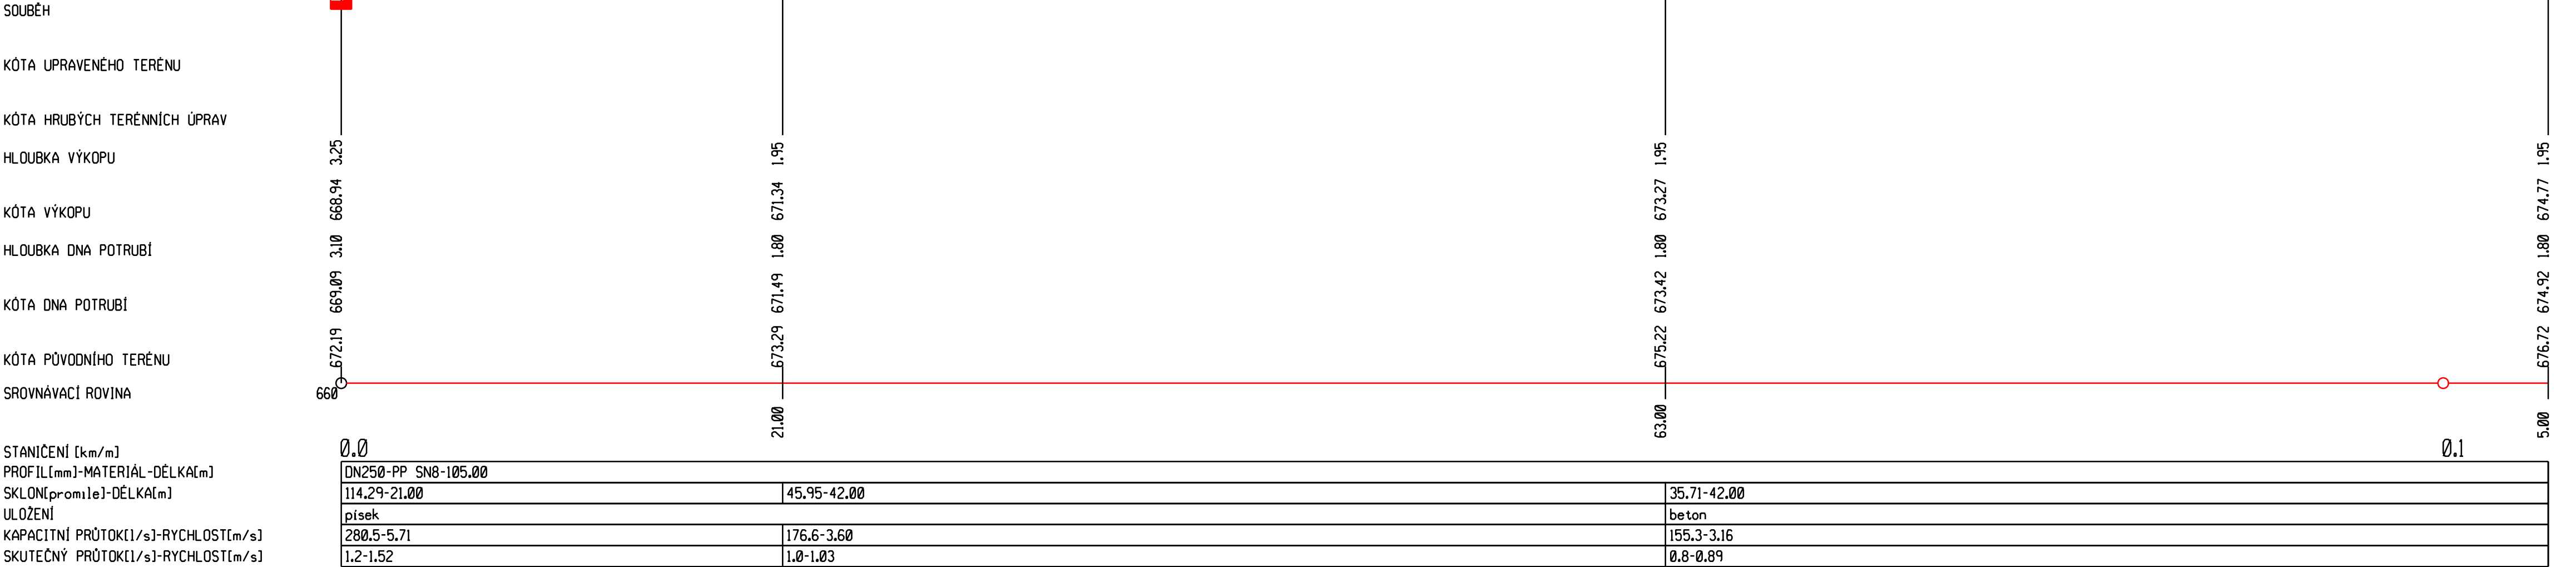

Zodp. projektant	Vypracoval	Kreslil	Kontroloval		
Petr Weiner	Ing. Jiří Koubek				
Kraj: Ústecký		Okres: Teplice	Projekční středisko		
Investor: Obec Mikulov, Tržní náměstí 27, 41901 Mikulov					
Akce				Formát	
Mikulov, kanalizace v ul. Na Stráni a ul. Pod Trati				Datum	11/22
				Číslo zakázky	
				Arch. č.	
Priloha				Měr.	Č. přílohy
Podélný profil - stoka A-B				1:200/100	D4