



KATASTRY	Mikulov v Krušných horách			
PARCELNÍ ČÍSLA	842/1	297/1	303/25	951/1
DRUH POVRCHU	komunikace asfalt/zahrada		cesta	
VZDÁLENOSTI ŠACHET	14.00	34.00	34.00	50.00
OZNAČENÍ ŠACHET	RŠ0 stávající	RŠ18/205.5	RŠ19/203.7	RŠ20/183.3
				RŠ21/177.4
				RŠ22

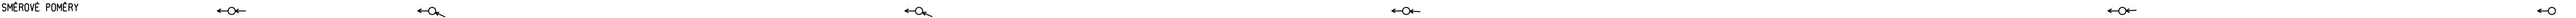

MĚŘÍTKA 1:200/100

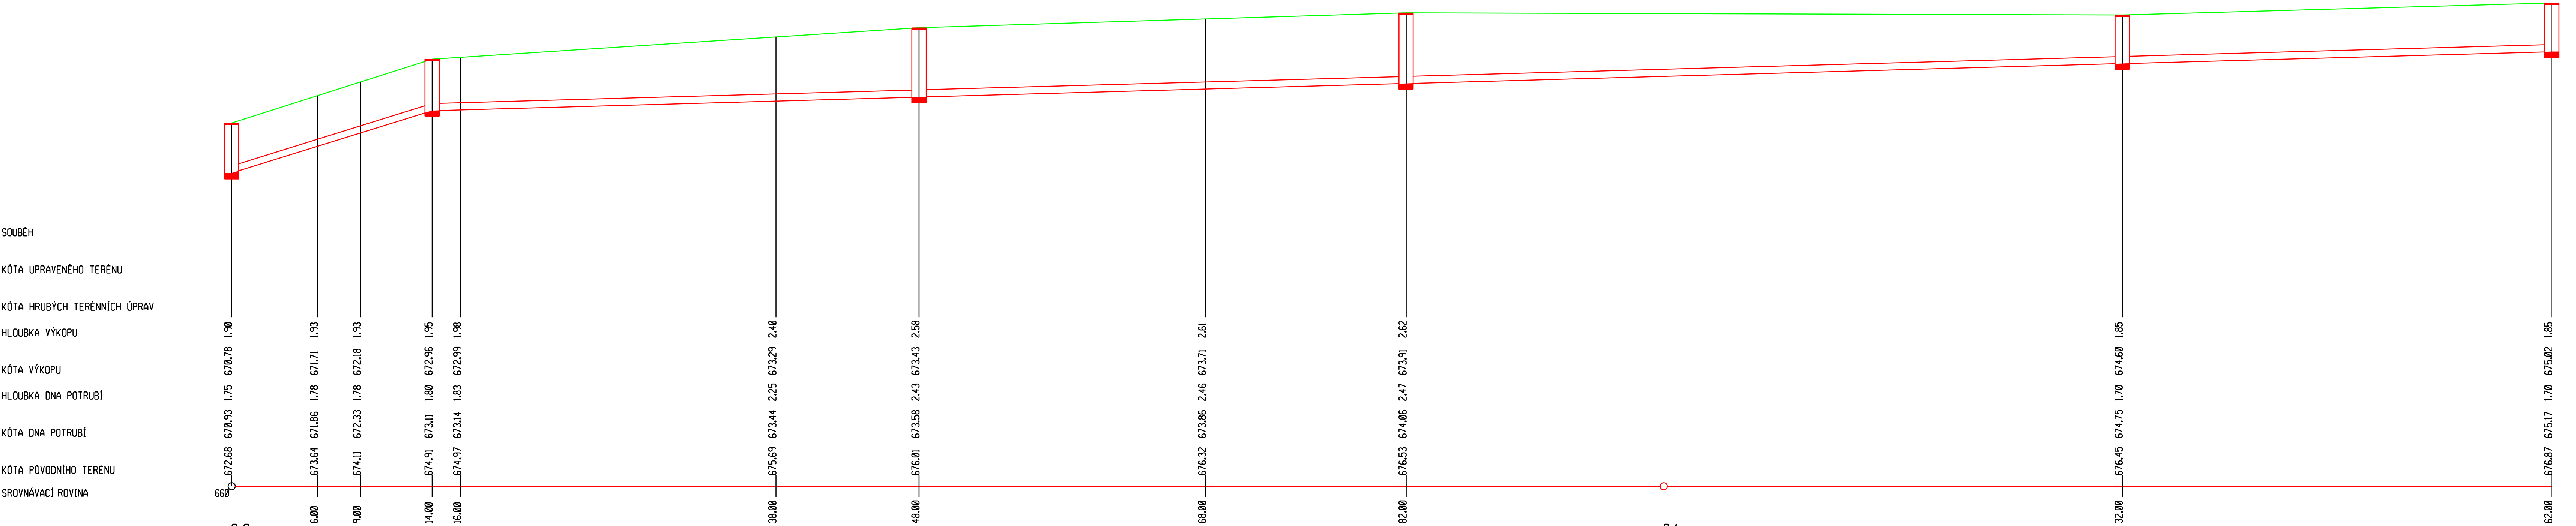

STANIČENÍ [km/m]	0.0			0.1
PROFIL[mm]-MATERIÁL-DĚLKA[m]	DN250-PP SN8-162.00			
SKLON[promile]-DĚLKA[m]	155.71-14.00	13.92-148.00		
ULOŽENÍ	písek			
KAPACITNÍ PRŮTOK[l/s]-RYCHLOST[m/s]	328.1-6.68	95.7-1.95		
SKUTEČNÝ PRŮTOK[l/s]-RYCHLOST[m/s]	2.5-2.09	1.8-0.80	1.5-0.75	0.7-0.60

Zodp.projektant	Vypracoval	Kreslil	Kontroloval	Projekční středisko	
Petr Weiner	Ing. Jiří Koubek				
Kraj: Ústecký		Okres: Teplice		Formát	
Investor: Obec Mikulov, Tržní náměstí 27, 41901 Mikulov				Datum	
Akce				11/22	
Mikulov, kanalizace v ul. Na Stráni a ul. Pod Trati				Číslo zakázky	
				Arch. č.	
Príloha		Mer.		Č. přílohy	
Podélný profil - stoka B		1:200/100		05	