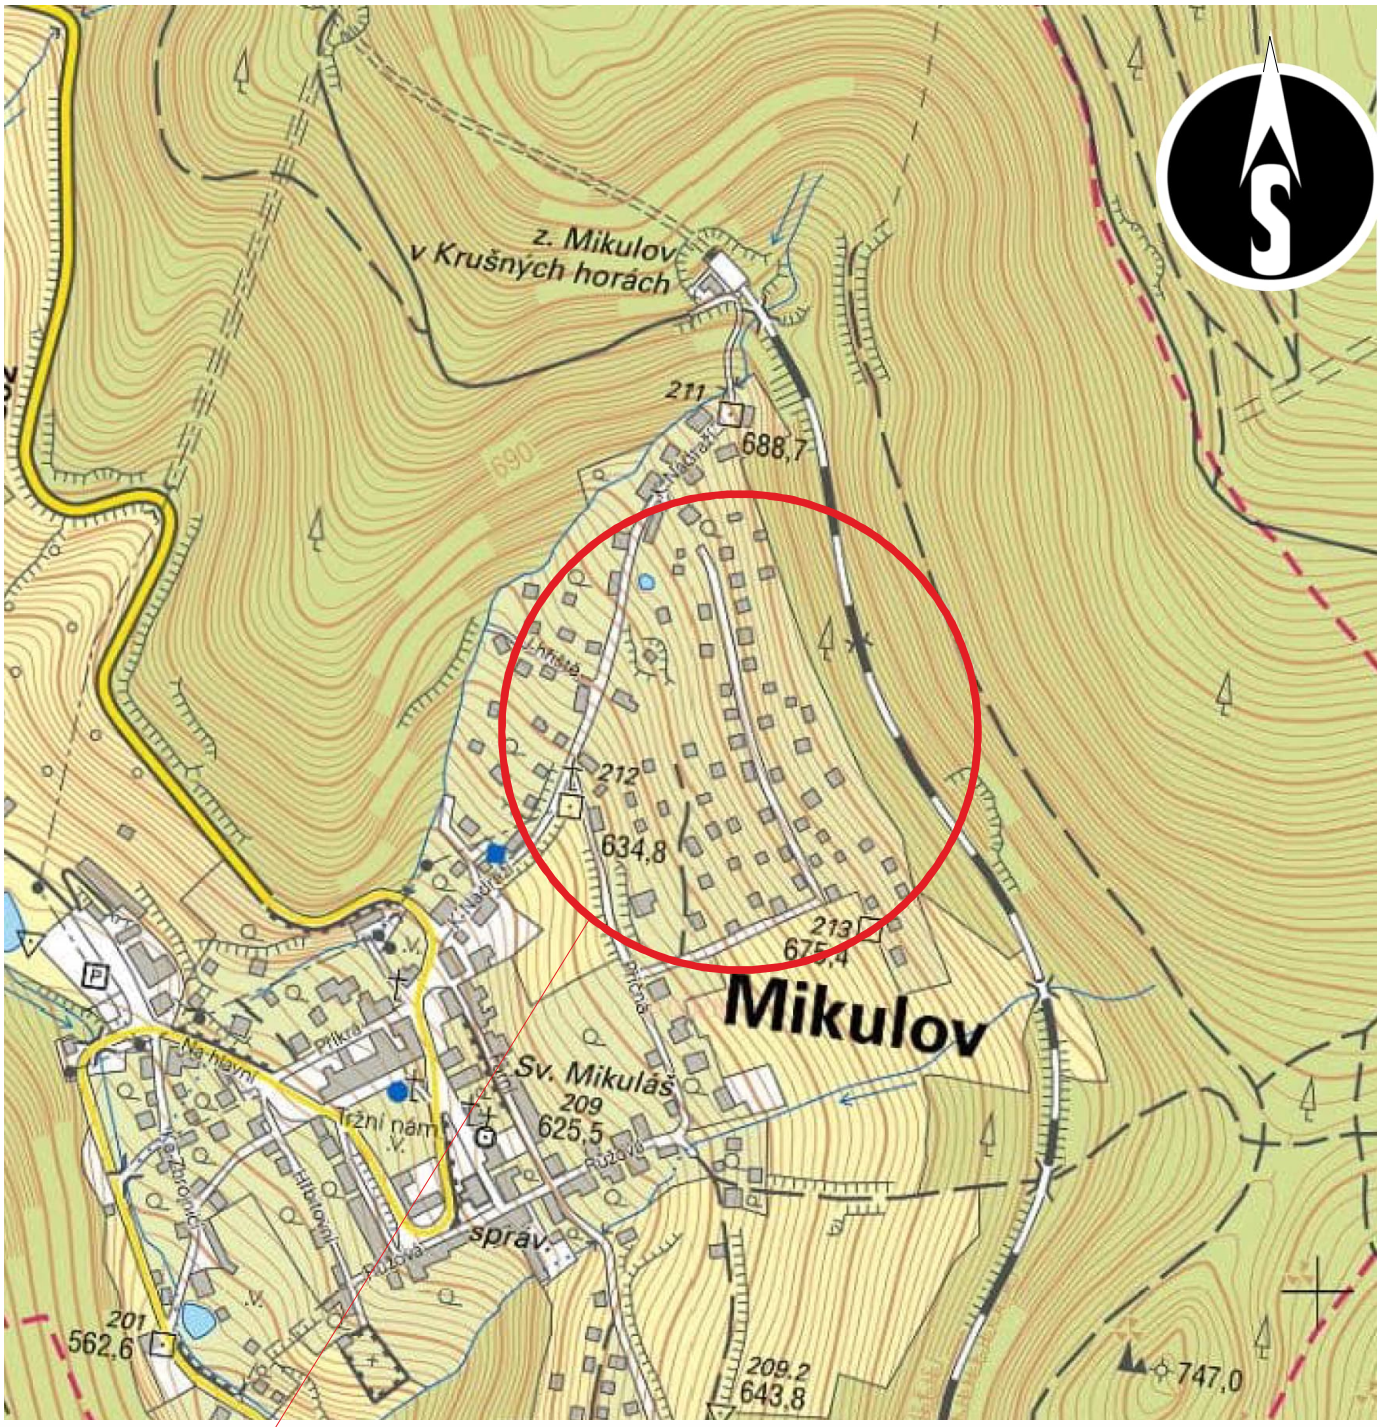

Zájmové území

paré č.	příloha
1	C1

Název akce : Mikulov, kanalizace v ul. Na Stráni a ul. Pod Tratí	**Měřítko :** 1:5000	**Datum :** 11 / 2022

Výkres :

Přehledná situace

Vypracoval : Ing.Koubek	**Investor :**	**Okres :** Teplice
Kreslil : Ing.Koubek	Obec Mikulov, Tržní náměstí 27, 41901 Mikulov	**Kraj :** Ústecký