


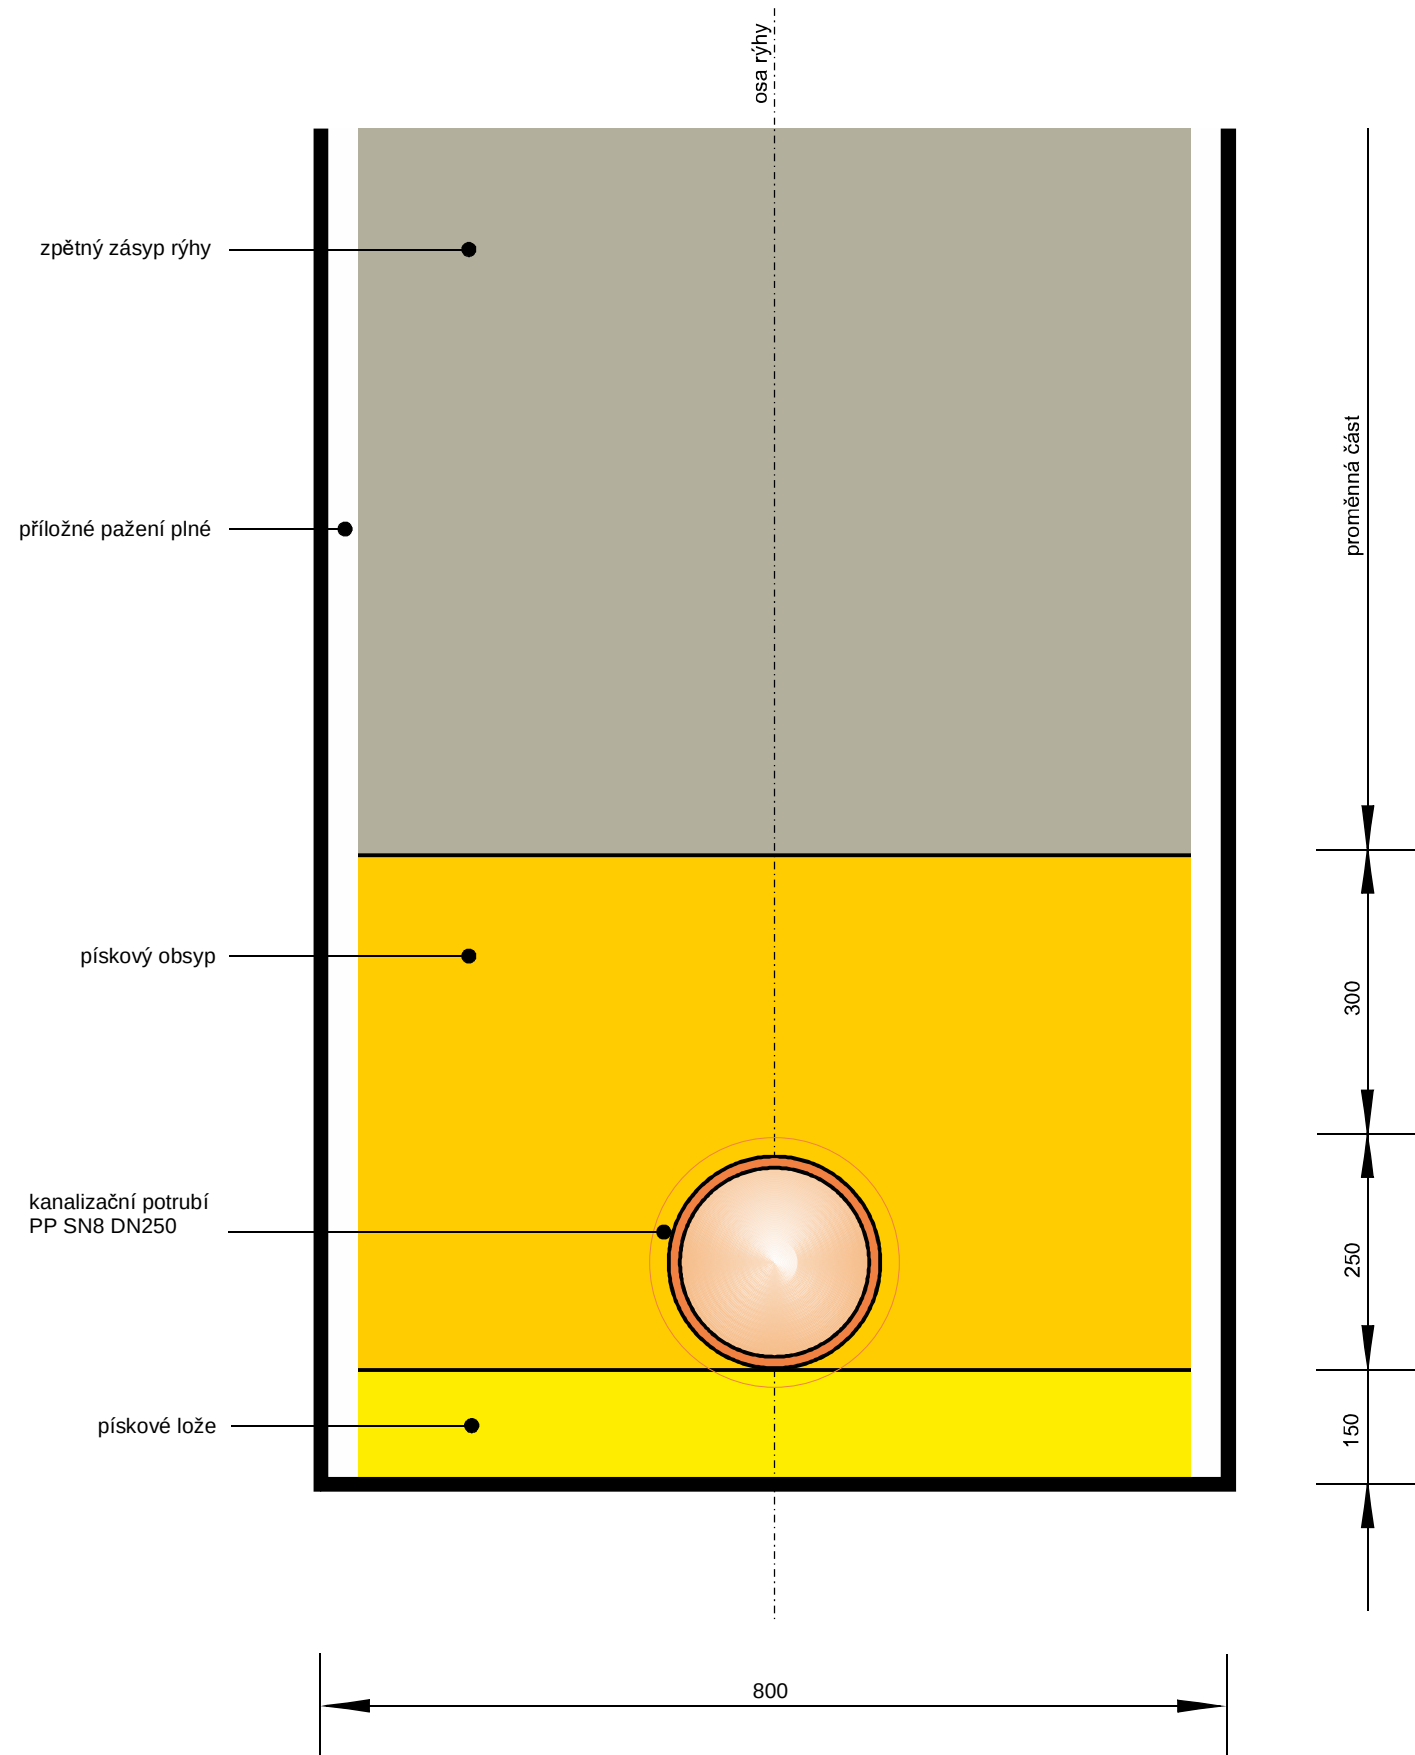

paré č.	příloha
1	D6

kótováno v mm

Název akce :		Mikulov, kanalizace v ul. Na Stráni a ul. Pod Tratí	Měřítko : 1 : 10	Datum : 11 / 2022
Výkres : Uložení potrubí				
Vypracoval : Ing.Koubek		Investor : Obec Mikulov, Tržní náměstí 27, 41901 Mikulov	Okres : Teplice	
Kreslil : Ing.Koubek			Kraj : Ústecký	