

KÓTOVÁNO V METRECH

NEDÍLNOU SOUČÁSTÍ TOHOTO VÝKRESU JE TECHNICKÁ ZPRÁVA.
VEŠKERÉ NEJASNOSTI ČI PŘÍPADNÉ ZMĚNY OPROTI PROJEKTU
JE NUTNO KONZULTOVAT S AUTORY PROJEKTU

VEŠKERÉ ROZMĚRY JE NUTNÉ OVĚŘIT V TERÉNU DLE
STÁVAJÍCÍHO STAVU



AKCE:

REVITALIZACE INTRAVILÁNOVÉ ZELENĚ SÍDLIŠTĚ VE MĚSTĚ ŠTĚTÍ

OBJEDNATEL:

MĚSTO ŠTĚTÍ
Mírové nám. 163
411 08 Štětí
IČ: 00264466

STUPEŇ:

DOKUMENTACE PRO PROVEDENÍ STAVBY

ZHOTOVITEL:

ING. MARTINA FOREJTOVÁ
Lindnerova 12, 180 00 Praha 8
Tel: 603 365 158 E-mail: contact@land05.cz
IČ: 67754422
DIČ: CZ7652120212

ZODPOVĚDNÝ PROJEKTANT:

Ing. Martina Forejtová, ČKA 03 779

VYPRACOVAL:

Land05 ateliér zahradní a krajinářské architektury
Prvního pluku 347/12a, 186 00 Praha 8 - Karlín
www.land05.cz

Land05

vypracovali: Ing. Martina Forejtová, Ing. Martina Havlová
Ing. Ondřej Valigura
spolupráce: Ing. Markéta Jurečková, Ing. Lenka Feifrlíková

DATUM:

VIII / 2019

MĚŘÍTKO:

1:500

NÁZEV VÝKRESU:

NÁVRH, ČÁST 3


RAZÍTKO:



ČÍSLO PARÉ:

ČÍSLO PŘÍLOHY:

07

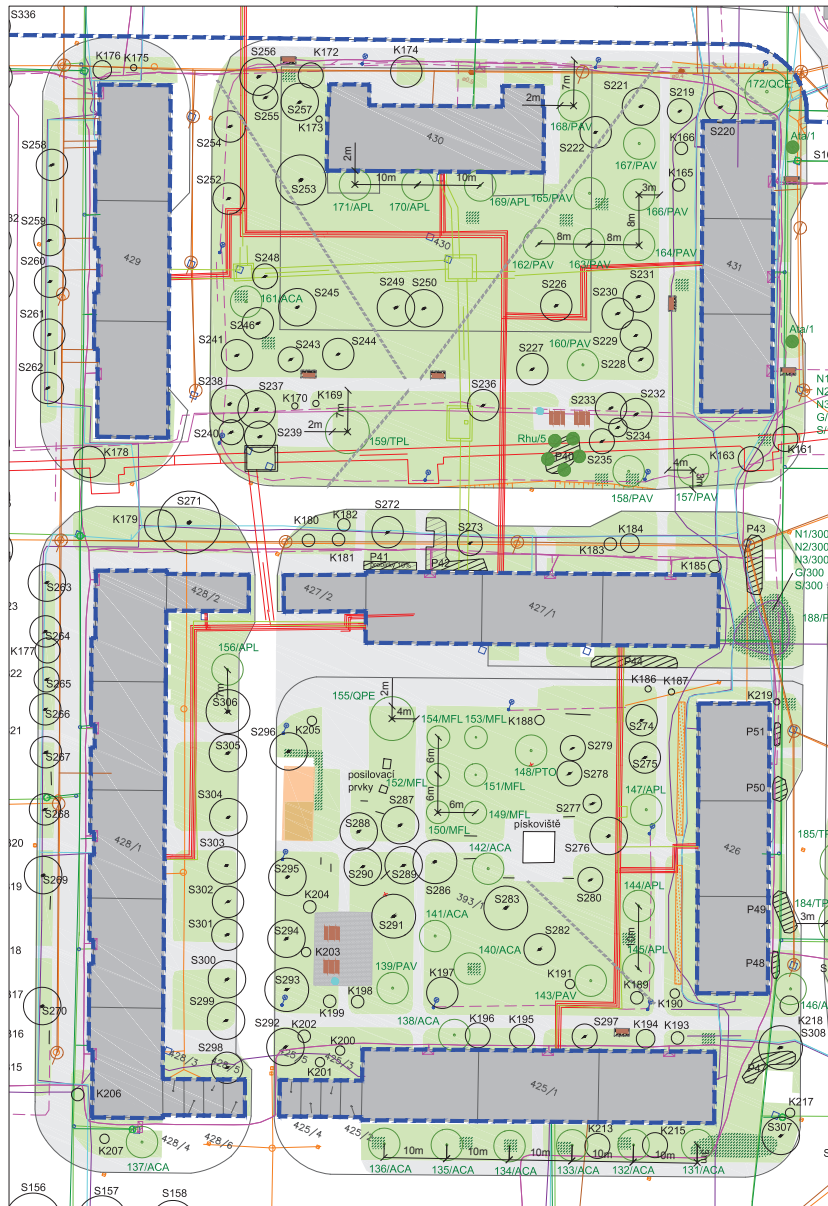

LISTNATÉ STROMY

AHI	<i>Aesculus hippocastanum</i> /jrovec maďal
ACA	<i>Acer campestre</i> /javor babyka
APL	<i>Acer platanoides</i> /javor mléc
APL1	<i>Acer platanoides</i> 'Leopoldii'/javor mléc
CBE	<i>Carpinus betulus</i> /habr obecný
CSA	<i>Castanea sativa</i> /kaštanovník setý
EAN	<i>Eleagnus angustifolia</i> /hlošina úzkolistá
MFL	<i>Malus floribunda</i> /jablňo mnohokvětá
PAC	<i>Prunus hybrida</i> 'Accolade'/višň chloupatá
PAP	<i>Prunus avium</i> 'Plena'/třešeň plachá
PAR	<i>Prunus subhirtella</i> 'Autumnalis Rosea'/třešeň chloupatá
PAV	<i>Prunus avium</i> /třešeň plachá
PSR	<i>Prunus sargentii</i> 'Rancho'/třešeň Sargentova
PPY	<i>Pyrus pyrastris</i> /hrušeň polníčka
PTO	<i>Pawlonia tomentosa</i> /pavlovnie plstnatá
QCE	<i>Quercus cerris</i> /dub cer
QFR	<i>Quercus freinetii</i> /dub balkánský
QPE	<i>Quercus petraea</i> /dub zimní
SAR	<i>Sorbus aria</i> /jelsv muk
SJA	<i>Sophora japonica</i> /jerlin japonský
TPL	<i>Tilia platyphyllos</i> /lipa velkolistá

OVOČNÉ STROMY

MNI	<i>Morus nigra</i> /moruše směr starých odrůd
PAS	<i>Prunus avium</i> /třešeň směr starých odrůd

LISTNATÉ KEŘE

Ala	<i>Acer tatarica</i> /javor tatarský
Dgr	<i>Deutzia gracilis</i> /tropuk štitý
Har	<i>Hydrangea arborescens</i> /hortenzie stromkovitá
Rsa	<i>Ribes sanguineum</i> /menzalka krvavá
Rcm	<i>Rosa centifolia</i> 'Muscosa'/ruž stolistá
Rhu	<i>Rosa hugonis</i> /ruž Hugova
Smp	<i>Syringa meyeri</i> 'Palibini'/šifík Meyerův
Sva	<i>Spiraea x vanhouttei</i> /třavívník van Houtteiův
Svu	<i>Syringa vulgaris</i> /šifík obecný
Vop	<i>Viburnum opulus</i> /kalina obecná

KEŘOVÉ RŮŽE

Rh1	<i>Rosa</i> 'Summer Memories'/ruž
Rh2	<i>Rosa</i> 'First Lady'/ruž

TRÁVKY

Vmi	<i>Vincetoxicum</i> /barvínek menší
-----	-------------------------------------

CIBULOVINY

N1	<i>Narcissus</i> 'Dutch Master'/narcis
N2	<i>Narcissus poeticus</i> /narcis bílý
N3	<i>Narcissus</i> 'Palmares'/narcis
G	<i>Galanthus nivalis</i> /sněženka poodněžní
S	<i>Scilla sibirica</i> /ladička sibiřská

legenda

	strom - stávající
	strom - navržený
	keř - stávající
	keř - nová výsadba
	porost - stávající
	travo-bylinný porost - stávající
	travo-bylinný porost - navržený
	výsadba cibulovin do trávníku - stávající
	výsadba cibulovin do trávníku - bodová výsadba
	šterkový trávník - navržený
	odpadkový koš - navržený (ref. KMA 212, Streetpark)
	lavička - navržená (ref. LIN9, Streetpark)
	piknikový stůl - navržený
	betonová dlažba - stávající
	územní rezerva pro polopodzemní kontejnery
	lavička stávající
	výšlap
	pařez - stávající k odstranění
	veřejné osvětlení
	dopravní značka
	poštovní schránka
	odpadkový koš
	hydrant podzemní
	vstupní šachta
	vodovodní soupe
	uliční vpust
	terén stávající
	řešené území
	budovy
	chodník
	hranice parcel
	parcelní číslo

inženýrské sítě

	elektrické vedení ČEZ
	sdělovací vedení CETIN
	kanalizace
	vodovod
	elektrické vedení od města
	sdělovací vedení od města
	kanalizace od města
	vodovod od města
	teplovod od města
	plynovod od města
	teplovod - zrušený

KÓTOVÁNÍ V METRECH
NEJEDNÁ O SOUČÁSTI TOHOTO VÝKRESU JE TECHNICKÁ ZPRÁVA.
VŠEČERÉ NEJASNOSTI O PŘÍPADNÉ ZMĚNY OPROTÍ PROJEKTU
JE NUTNO KONZULTOVAT S AUTORY PROJEKTU
VŠEČERÉ ROZMĚRY JE NUTNÉ OVĚRIT V TERÉNU DLE
STÁVAJÍCÍHO STAVU

AKCE REVITALIZACE INTRAVILÁNOVÉ ZELENÉ SÍDLISŤE VE MĚSTĚ ŠTĚTÍ		
OBJEDNATEL MĚSTO ŠTĚTÍ Mírové nám. 163 411 08 Štětí IČ: 00264466		
STUPEN DOKUMENTACE PRO PROVEDENÍ STAVBY		
ZODPOVĚDNÝ PROJEKTANT Ing. Martina Forejtová, ČKA 03 779		
VYPRACOVAL Land05 atelier zahraniční a krajinná architektura Prvního pluku 347/12a, 186 00 Praha 8 - Karlín www.land05.cz vypracoval: Ing. Martina Forejtová, Ing. Martina Hrabová Ing. Ondřej Valigura spolupráce: Ing. Markéta Jurečková, Ing. Lenka Petříková		
Dátum VIII / 2019		
Měřítko 1:500		
NÁVRH ČÁST 3		
RÁDIO:	ČÍSLO PARCE	ČÍSLO PŘÍLOHY: