



POHLED SEVEROZÁPADNÍ m1:100

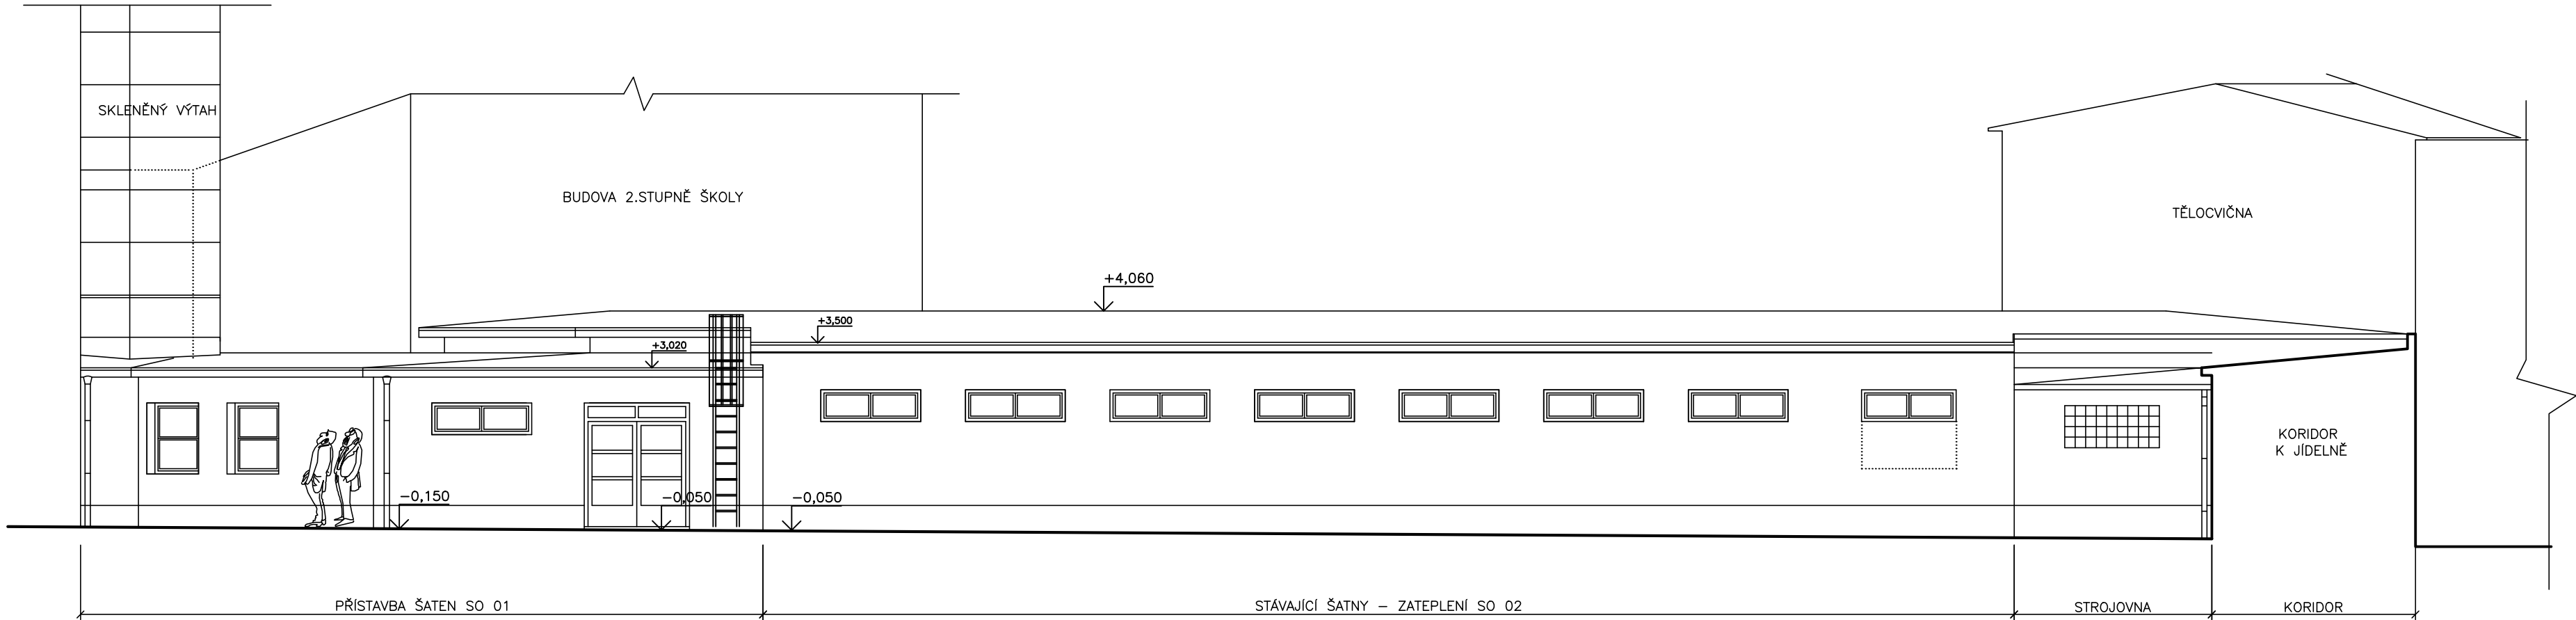

POHLED SEVERNÍ m1:100

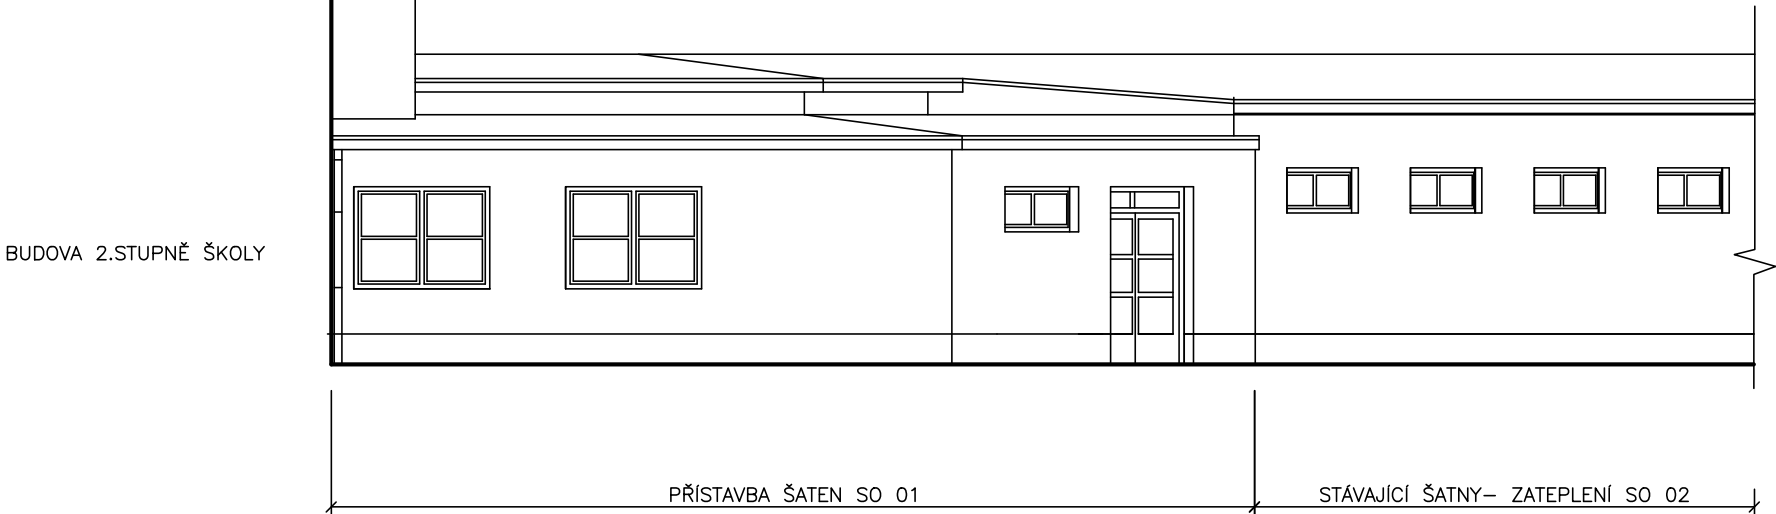

projektoval	kreslil	odp. projektant	ved. projektant	PETR ALBRECHT – PROJKA GREGOROVA 2563 397 01 PÍSEK e-mail: albrecht.projka@seznam.cz IČO: 11316349
P. ALBRECHT		P. ALBRECHT		
M&Ú/OÚ:	PÍSEK	St.úř. PÍSEK		
Stavebník: ZŠ T.G.MASARYKA a MŠ PÍSEK, Čelakovského 24, Čelakovského 24, 397 01 Písek				datum: 01/2016
BEZBARIÉROVÝ PŘÍSTUP DO BUDOVY 2.STUPNĚ ZŠ TGM PÍSEK SO 01 – OSOBNÍ VÝTAH A PŘÍSTAVBA ŠATEN D.1.1. ARCHITEKTONICKO–STAVEBNÍ ŘEŠENÍ				formát: 3 A4
				účel: DPS
				měřítko: 1 : 100
				zak. číslo:
obsah výkresu:				arch. číslo:
POHLEDY				č. výkresu: S10