



ŘEZ I—I m 1:15

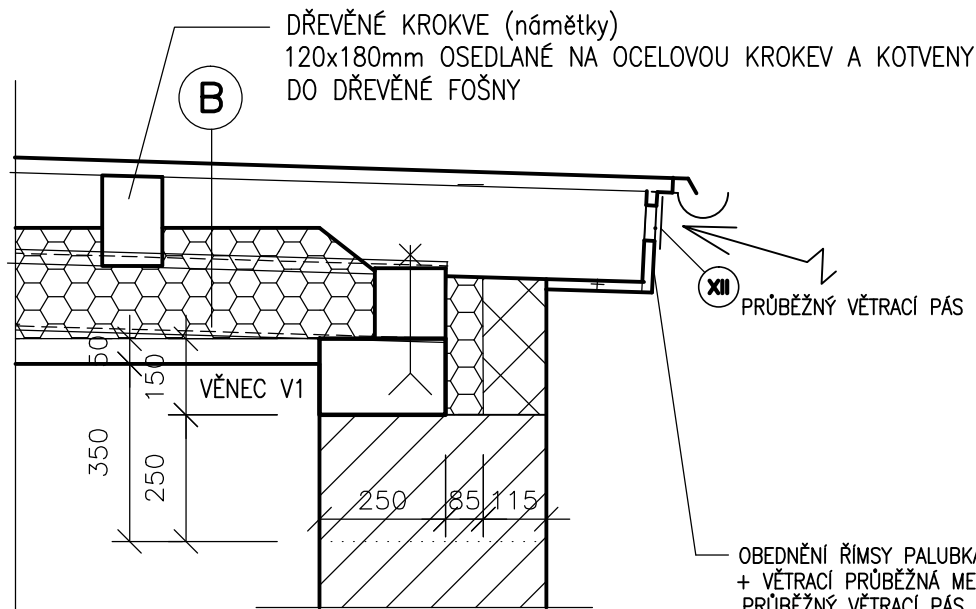


- OBEDNĚNÍ ŘÍMSY PALUBKAMI tl.20mm + 3x NÁTĚR LAZUR.(TEAK)
- VĚTRACÍ PRŮBĚŽNÁ MEZERA Š.50MM SE SÍTKOU (ZA OKAPEM)
PRŮBĚŽNÝ VĚTRACÍ PÁS OKAPNÍ, PLASTOVÝ š.100,dl. 17 000mm

ÚŽLABÍ – ŘEZ II–II m 1:15

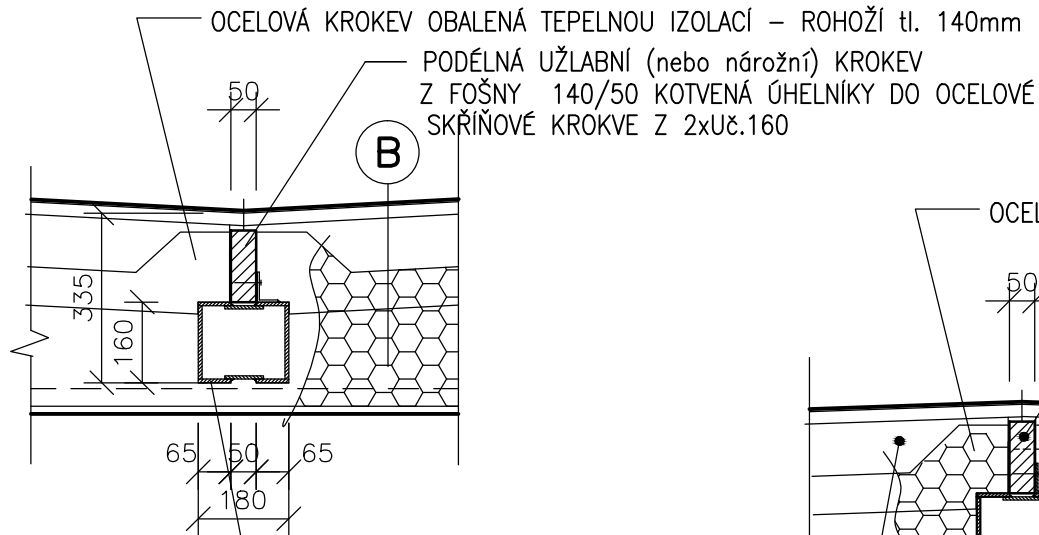


OCELOVÁ KROKEV ÚŽLABÍ (nebo nároží)
SVAŘENEC 2xUč.160 pásovinou 50/50/6mm
a 500mm při horní i dolní pásnici
OSAŽENÁ VE SPÁDU STŘEŠNÍ ROVINY

NÁROŽÍ – ŘEZ II-II m 1:15

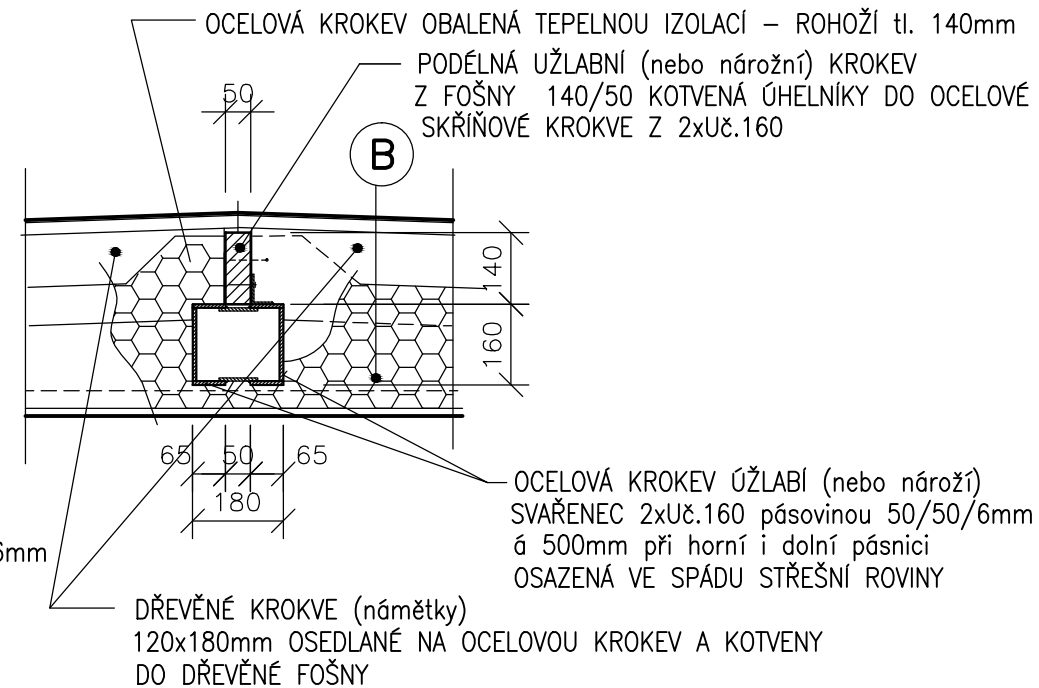

— OCELOVÁ KROKEV ÚZLABÍ (nebo nároží)
SVAŘENEC 2xU_Ł.160 pásovinou 50/50/6mm
á 500mm při horní i dolní pásnici
OSAZENÁ VE SPÁDU STŘEŠNÍ ROVINY

DŘEVĚNÉ KROKVE (námětky)
120x180mm OSEDLANÉ NA OCELOVOU KROKEV A KOTVENY
DO DŘEVĚNÉ FOŠNY

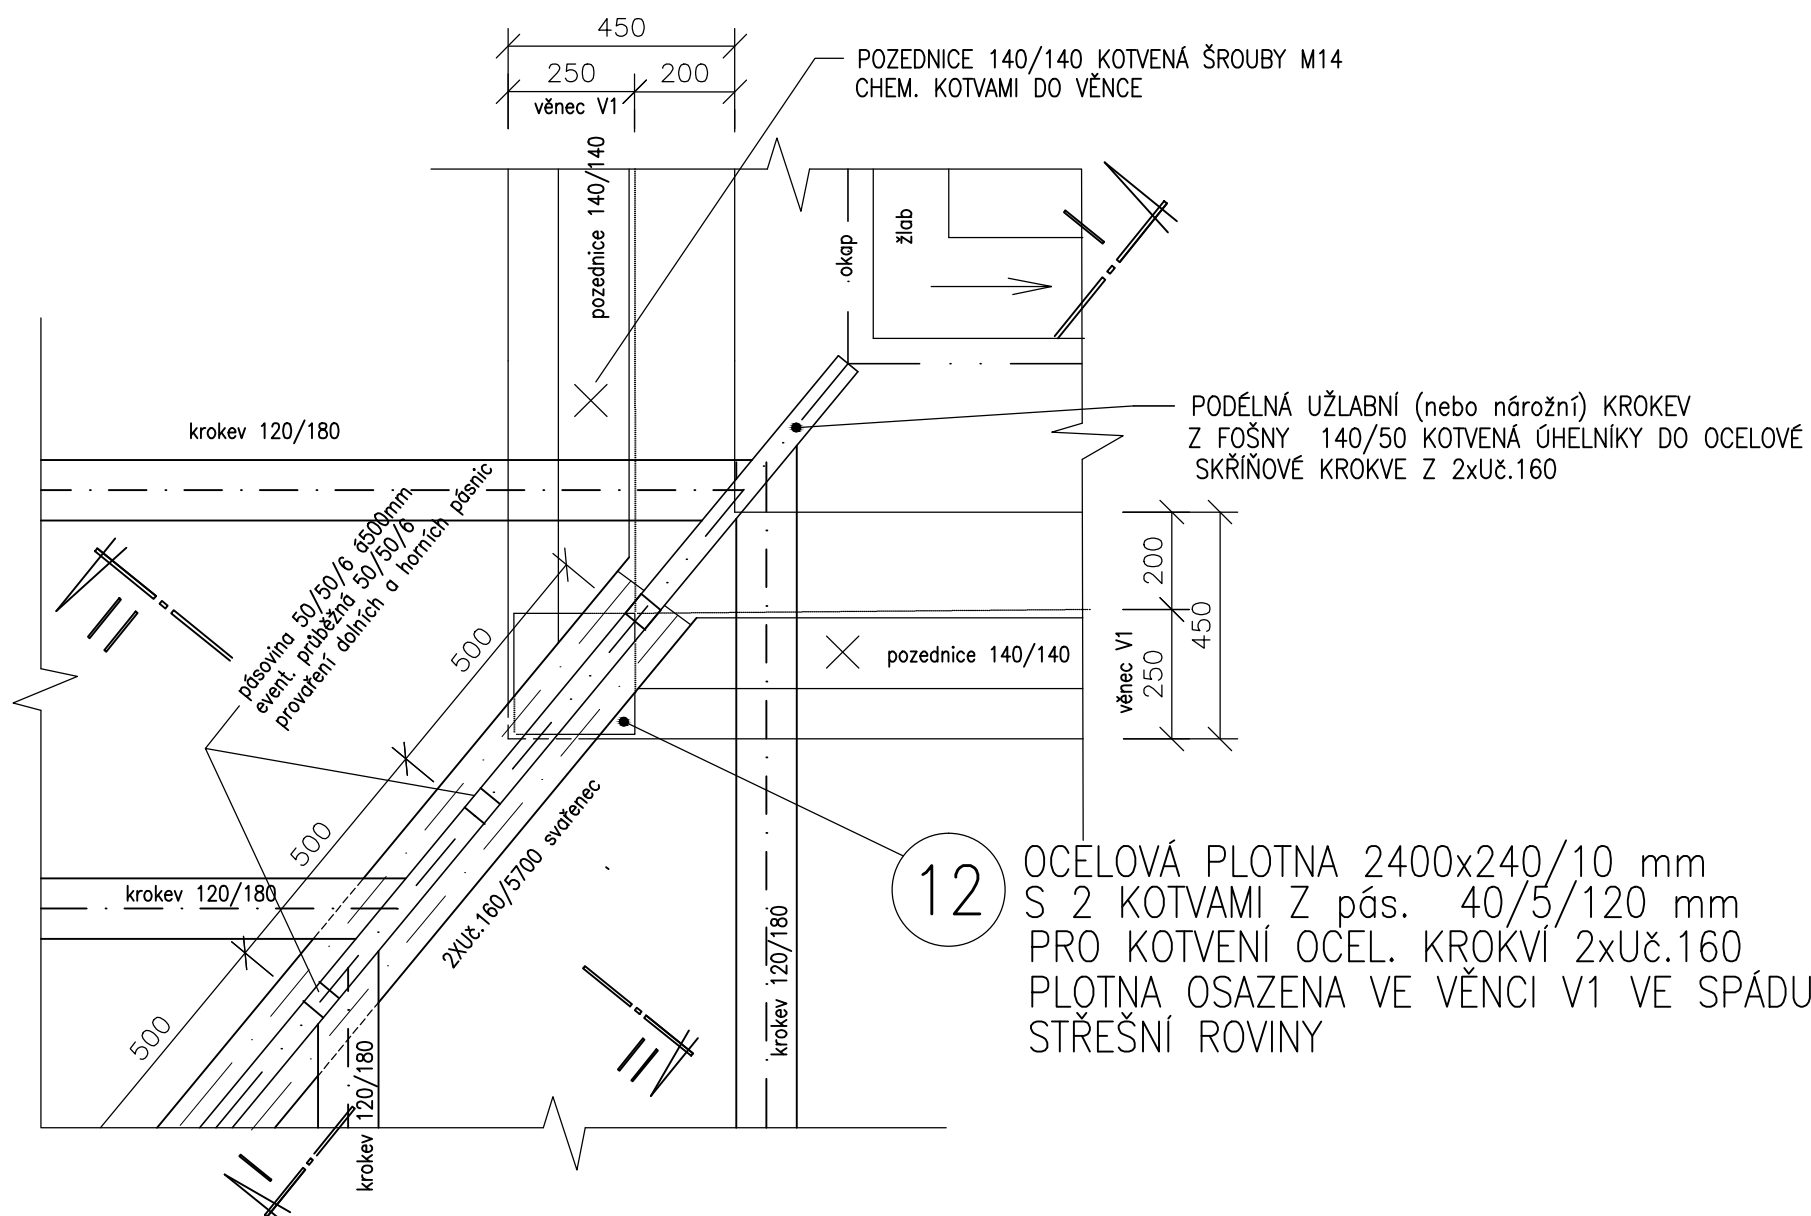

OCELOVÁ PLOTNA 2400x240/10 mm
 S 2 KOTVAMI Ž pás. 40/5/120 mm
 PRO KOTVENÍ OCEL. KROKVÍ 2xUč.160
 PLOTNA OSAZENA VE VĚNCI V1 VE SPÁDU
 STŘEŠNÍ ROVINY

SKLADBA STŘECHY A STROPU

B KRYTINA Z ASFALTOVÝCH ELASTOMERICKÝCH, MODIFIKOVANÝCH PASU (2.vrstvy)
(technický popis požadovaných technických a kvalitativních parametrů viz Tech.zpráva)

1. VRSTVA – ASF. PÁS S MINERÁLNÍM HRUBOZRN. POSYPEM
 2. VRSTVA – ASF. PÁS POVRCH PE FOLIE (PRO NATAVENÍ) KOTVENÝ NA KOTVY DESKY OSB 25x675x2500– 4PD
- KROKVE 120/180 (160/220) mm
- VĚTRANÁ MEZERA
- MINERÉLNÍ ROHOŽE (80+160–ROHOŽE PŘEKLÁDANÉ) tl. 240 mm
- OCELOVÉ NOSNÉ PROFILY PODHLEDU CD ZAVĚŠENÉ NA KROKVÍCH
- PAROZÁBRANA
- SÁDROKARTON KNAUF GKF 15 mm

UPOZORNĚNÍ:

OCELOVÉ KROKVE (nároží a úžlabí) MUSÍ BÝT DŮKLADNĚ OBALENY V tl. 140mm
IZOLACÍ Z DŮVODU ZAMEZENÍ KONDENZACE NA OCEL.NOSNÍCÍCH V KONSTRUKCI

projektoval	kreslil	odp. projektant	ved. projektant	PETR ALBRECHT-PROJKA GREGOROVA 2563 397 01 PÍSEK e-mail: albrecht.projka@seznam.cz IČO: 11316349	
P. ALBRECHT		P. ALBRECHT			
MěÚ/OÚ:	PÍSEK	St.úř. PÍSEK			
Stavebník: ZŠ T.G.MASARYKA a MŠ PÍSEK, Čelakovského 24, Čelakovského 24, 397 01 Písek					
BEZBARIÉROVÝ PŘÍSTUP DO BUDOVY 2.STUPNĚ ZŠ TGM PÍSEK SO 01 – OSOBNÍ VÝTAH A PŘÍSTAVBA ŠATEN D.1.1. ARCHITEKTONICKO–STAVEBNÍ ŘEŠENÍ				datum: 01/2016	
				formát: 2 A4	
				účel: DPS	
				měřítko: 1 : 15	
obsah výkresu:				zak. číslo:	
DETAIL ÚŽLABÍ A NÁROŽÍ STŘECHY				arch. číslo:	č. výkresu:
					S13