




DETAIL A m1:15

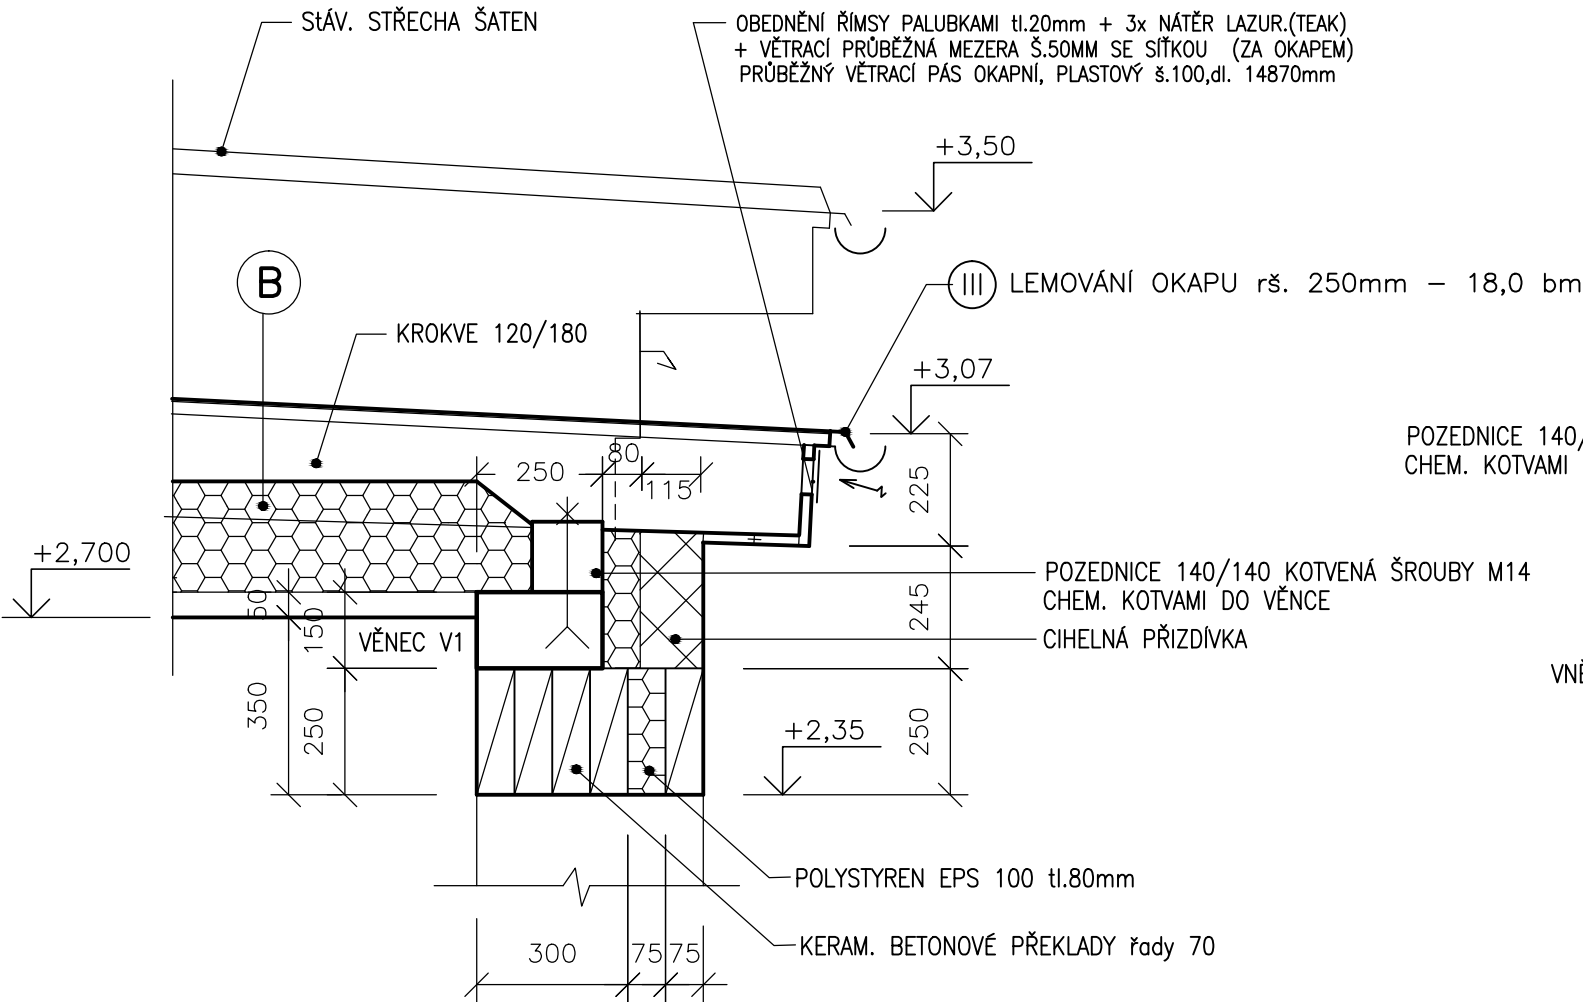

DETAIL C m1:15 LEMOVÁNÍ ZDI (ve výkresech neznačen)

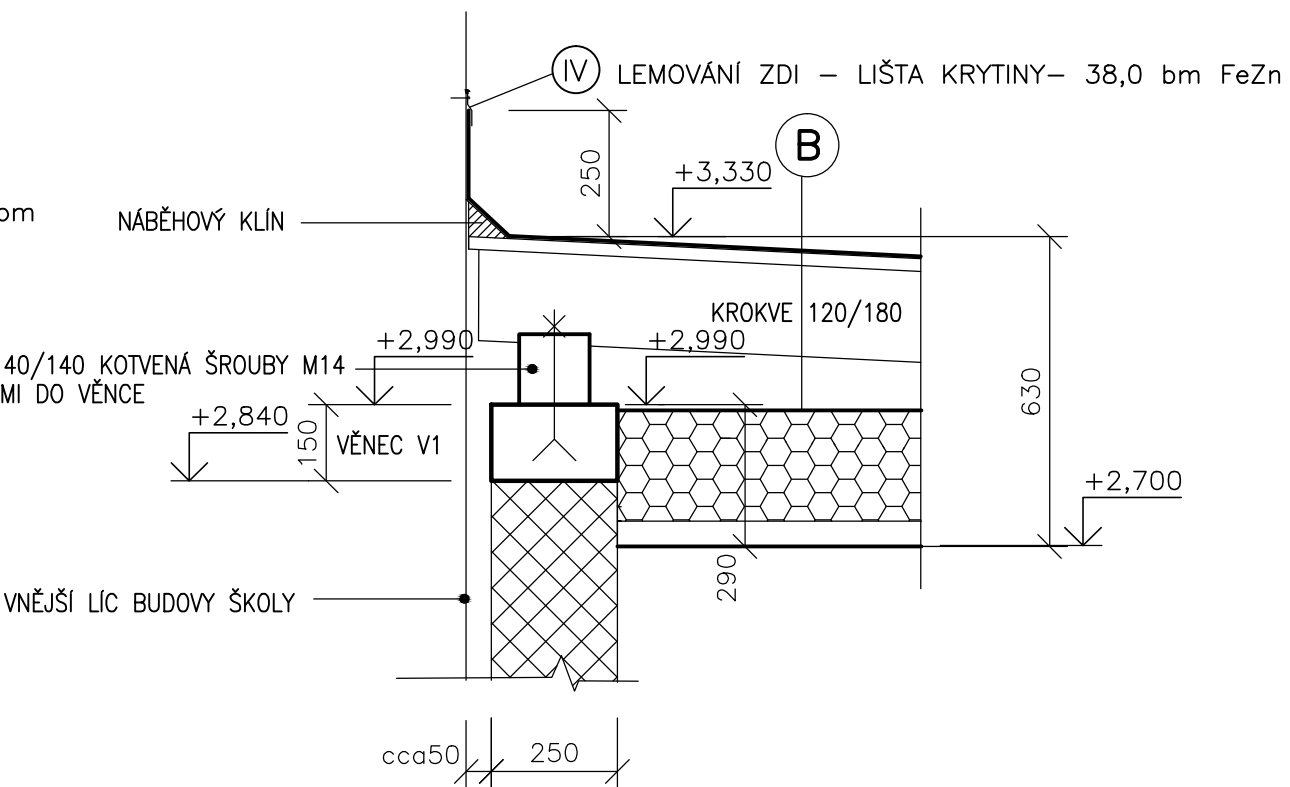

DETAIL B m1:15

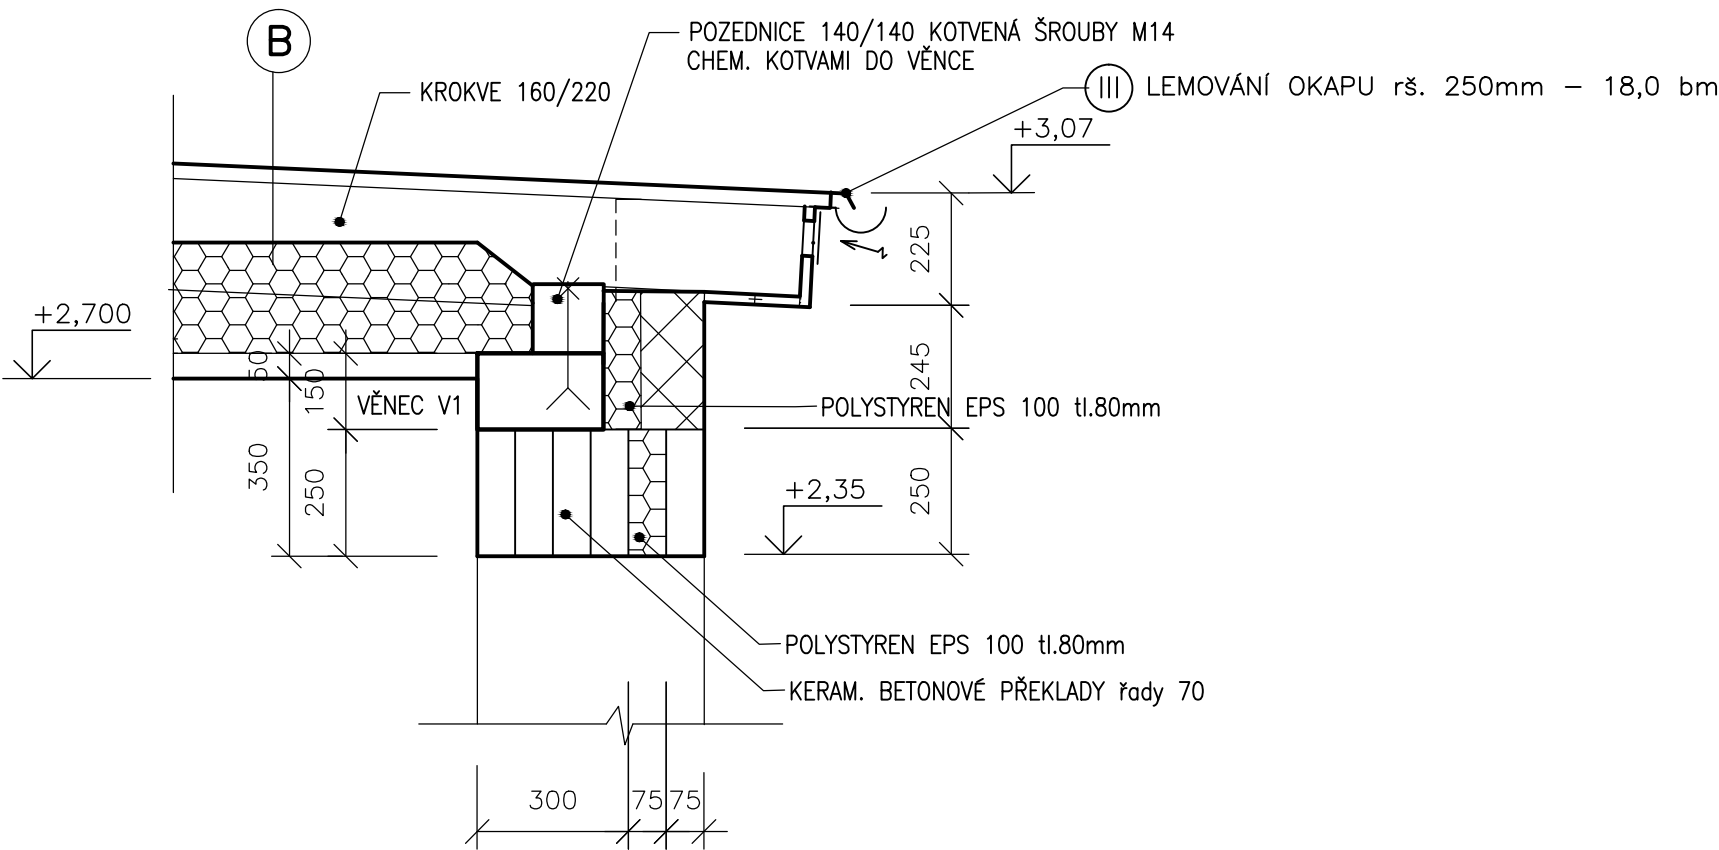

SKLADBA STŘECHY A STROPU

- B** KRYTINA Z ASFALTOVÝCH ELASTOMERICKÝCH, MODIFIKOVANÝCH PÁSŮ (2.vrstvy)
(technický popis požadovaných technických a kvalitativních parametrů viz Tech.zpráva)
- VRSTVA – ASF. PÁS S MINERÁLNÍM HRUBOZRN. POSYPEM
 - VRSTVA – ASF. PÁS POVRCH PE FOLIE (PRO NATAVENÍ) KOTVENÝ NA KOTVY DESKY OSB 25x675x2500– 4PD
- KROKVE 120/180 (160/220) mm
VĚTRANÁ MEZERA
MINERÉLNÍ ROHOŽE (80+160–ROHOŽE PŘEKLÁDANÉ) tl. 240 mm
OCELOVÉ NOSNÉ PROFILY PODHLEDU CD ZAVĚŠENÉ NA KROKVÍCH
PAROZÁBRANA
SÁDROKARTON GKF 15 mm

projektoval	kreslil	odp. projektant	ved. projektant	PETR ALBRECHT–PROJKA	
P. ALBRECHT		P. ALBRECHT		GREGOROVA 2563	
				397 01 PÍSEK	
MĚÚ/OÚ:	PÍSEK	St.úř. PÍSEK		e-mail: albrecht.projka@seznam.cz	
Stavebník: ZŠ T.G.MASARYKA a MŠ PÍSEK, Čelakovského 24, Čelakovského 24, 397 01 Písek				IČO: 11316349	
BEZBARIÉROVÝ PŘÍSTUP DO BUDOVY 2.STUPNĚ ZŠ TGM PÍSEK SO 01 – OSOBNÍ VÝTAH A PŘÍSTAVBA ŠATEN D.1.1. ARCHITEKTONICKO–STAVEBNÍ ŘEŠENÍ				datum: 01/2016	
				formát: 2 A4	
				účel: DPS	
				měřítko: 1 : 15	
				zak. číslo:	
obsah výkresu:				arch. číslo:	č. výkresu:
DETAIL A,B,C					S14