



POHLED ČELNÍ m1:25

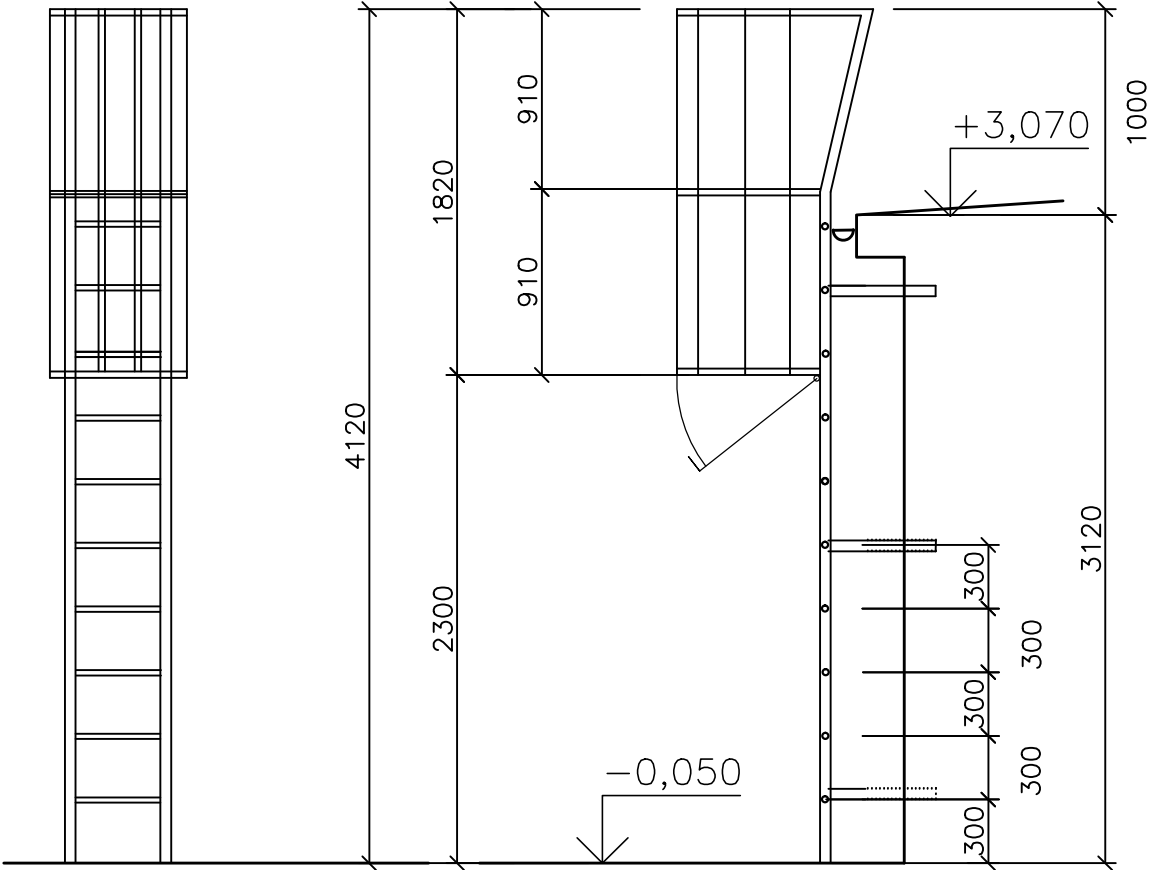

POHLED BOČNÍ m1:25

PŘÍČNÝ ŘEZ M 1:25

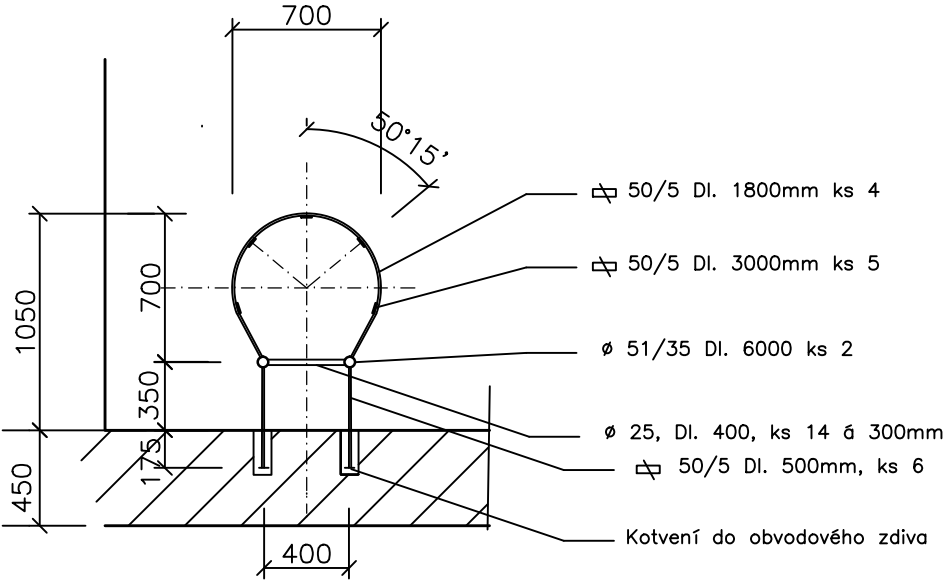

POŽÁRNÍ ŽEBŘÍK OCELOVÉ SVAŘOVANÉ KONSTRUKCE ŽÁROVĚ POZINKOVANÝ

projektoval	kreslil	odp. projektant	ved. projektant	PETR ALBRECHT-PROJKA GREGOROVA 2563 397 01 PÍSEK e-mail: albrecht.projka@seznam.cz IČO: 11316349
P. ALBRECHT		P. ALBRECHT		
MŠÚ/OÚ:	PÍSEK	St.úř. PÍSEK		
Stavebník: ZŠ T.G.MASARYKA a MŠ PÍSEK, Čelakovského 24, Čelakovského 24, 397 01 Písek				
BEZBARIÉROVÝ PŘÍSTUP DO BUDOVY 2.STUPNĚ ZŠ TGM PÍSEK SO 01 – OSOBNÍ VÝTAH A PŘÍSTAVBA ŠATEN D.1.1. ARCHITEKTONICKO-STAVEBNÍ ŘEŠENÍ				datum: 01/2016
				formát: 2 A4
				účel: DPS
				měřítko: 1 : 25
obsah výkresu:				zak. číslo:
				arch. číslo:
POŽÁRNÍ ŽEBŘÍK 11				S15