


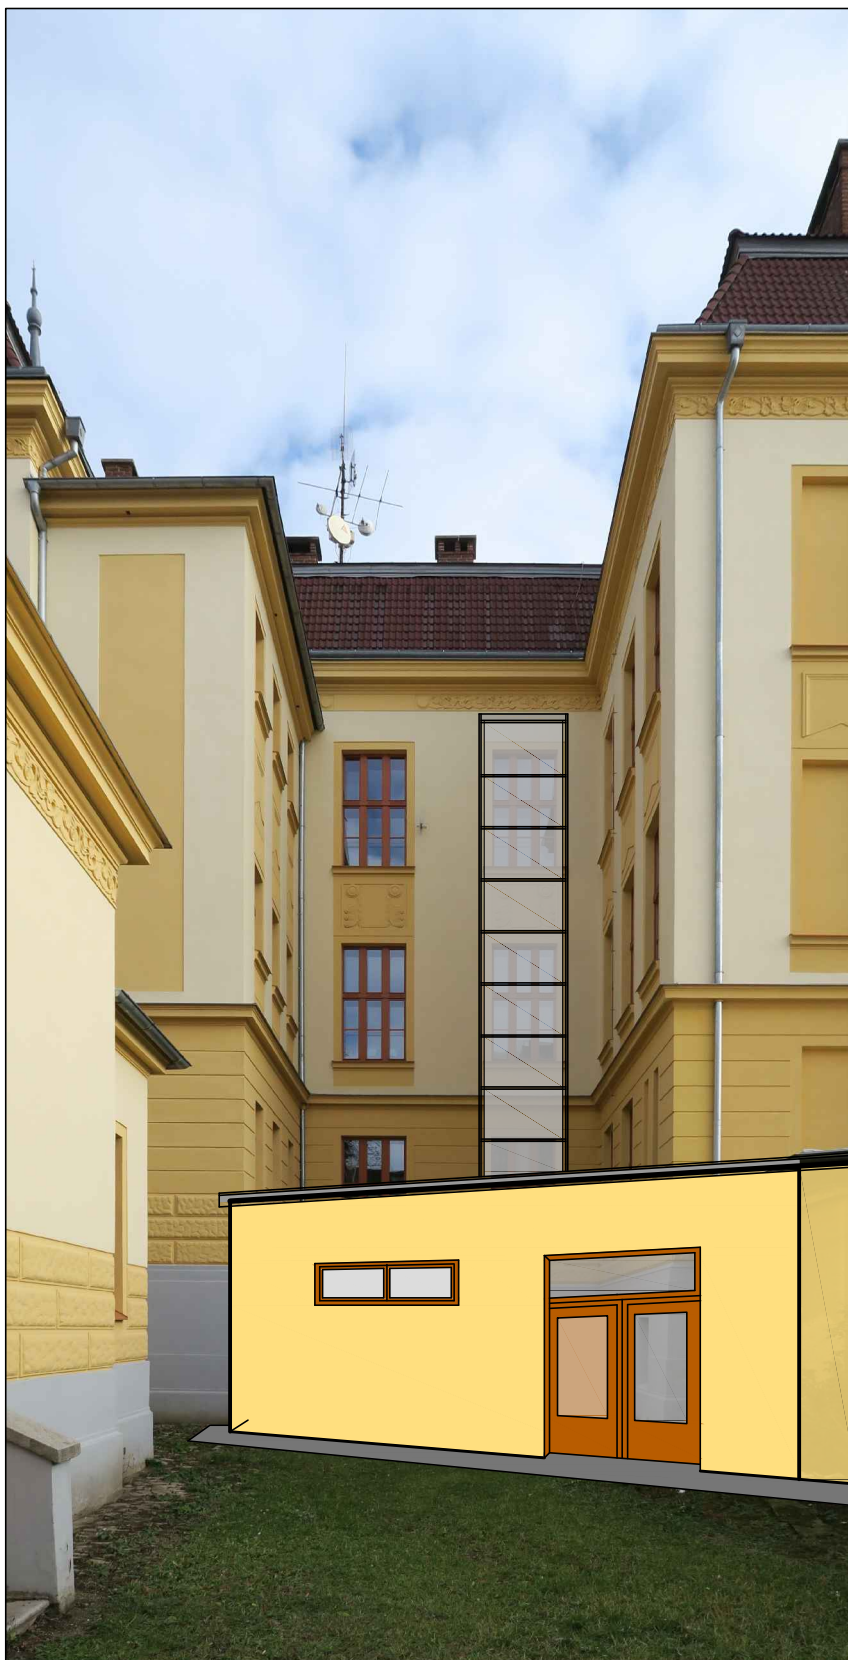

projektoval	kreslil	odp. projektant	ved. projektant	PETR ALBRECHT–PROJKA GREGOROVA 2563 397 01 PÍSEK e–mail: albrecht.projka@seznam.cz IČO: 11316349	
P. ALBRECHT		P. ALBRECHT			
MěÚ/OÚ:	PÍSEK	St.úř. PÍSEK			
Stavebník: ZŠ T.G.MASARYKA a MŠ PÍSEK, Čelakovského 24, Čelakovského 24, 397 01 Písek				datum: 01/2016	
BEZBARIÉROVÝ PŘÍSTUP DO BUDOVY 2.STUPNĚ ZŠ TGM PÍSEK SO 01 – OSOBNÍ VÝTAH A PŘÍSTAVBA ŠATEN D.1.1. ARCHITEKTONICKO–STAVEBNÍ ŘEŠENÍ				formát: 1 A4	
				účel: DPS	
				měřítko: –	
obsah výkresu: ZÁKRES DO FOTOGRAFIE – POHLED ZÁPADNÍ				zak. číslo:	
				arch. číslo:	č. výkresu: S16